


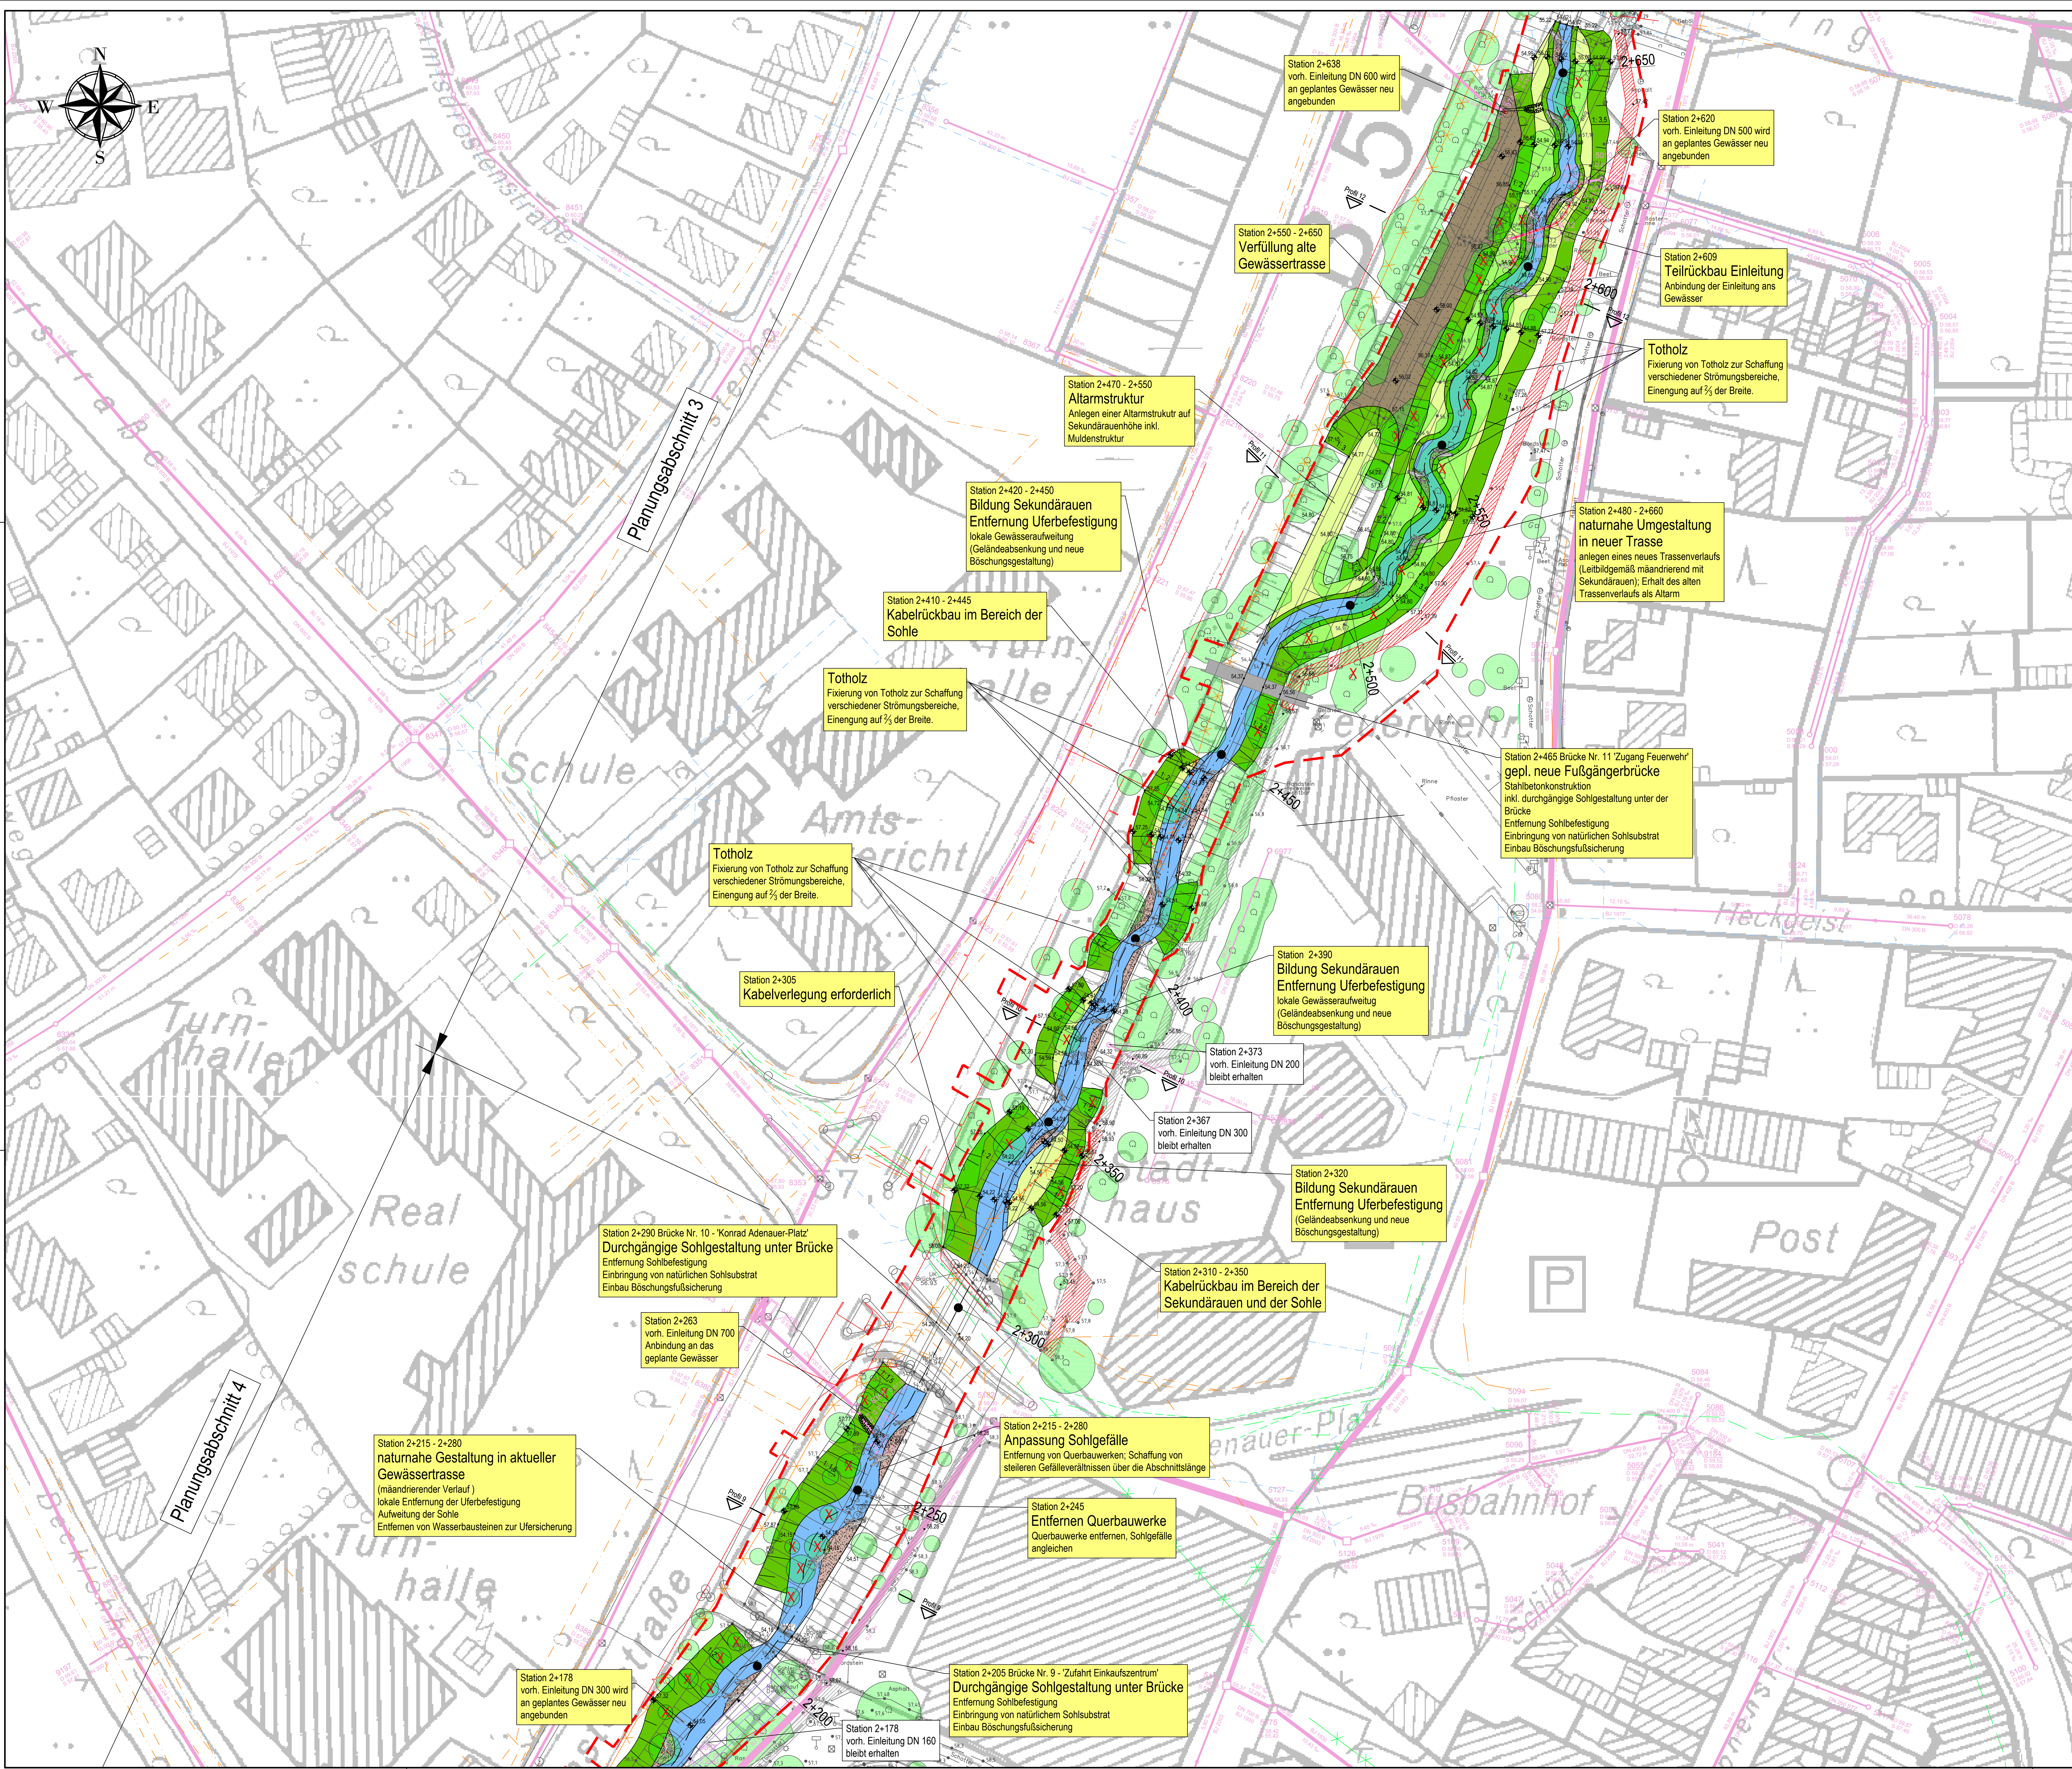

LEGENDE

- Planungsgrenze
- Ausbauprofil
- gepl. Böschungen
- gepl. Mittelwasserrinne
- gepl. Böschungen
- gepl. GFK Podest auf höhlstahl Träger
- gepl. Bildung Bankstrukturen (Sandaufschüttung)
- gepl. Verfüllung Bestandsgerinne
- gepl. Sohlgleite, Details Sohlgleite
- gepl. Sekundäräuen
- vorr. Böschungen, vorh. Bewuchs bleibt erhalten
- Planung Dritter
- gepl. Weg
- vorr. Weg
- vorr. Höhen / gepl. Höhen
- Baum Bestand
- Baum entfällt
- Totholz

vorr. Kanalisation

- vorr. Kanalsystem

vorr. Leitungen

- Gelsenwasser
- Westnetz-Strom
- Westnetz-Gas
- Thyssen-gas
- Thyssen-gas stillg.
- Versatel
- Telekom
- Unitymedia
- Unitymedia stillg.

Rückbau

- Rückbau (Gegenstand der Planung)
- Rückbau (nicht Gegenstand der Ausführung, erfolgt baubests vor Baubeginn)

Genehmigung gem. § 68 WHG

4			
3			
2			
1			
Rev.	Art der Änderung	Datum	bearb. / gepr.

Einmalig verlieht am:

FISCHER Kreative Ingenieureleistungen
Ingenieurbüro GmbH für eine intakte Umwelt
GmbH • Dortmund • Düsseldorf • Gießen • Hagen • Köln • Regensburg • Saarbrücken • Schwerin • Trier • Weiden
www.fischer-teamplan.de • info@fischer-teamplan.de

Auftraggeber: **kbw** Kommunalbetrieb Werne
Kommunalbetrieb Werne (KBW)
Konrad-Adenauer-Platz 1, 59368 Werne

Projekt: Ökologische Umgestaltung der Home im Stadtgebiet Werne

Darstellung: Lageplan 4

Bearb.	April 2019	BRJO	Maßstab:	1:500	Auftraggeber:
Gez.	April 2019	ABSA			
Gesehen:			Plan Nr.:	30694 / 50018336	gez.: Dipl.-Ing. Wilko Böcker
			Blatt Nr.:	6	
Düsseldorf, im April 2019			Blattsgröße:	845x1189	Werne, den ... 20.05.2019