Lageplan 5

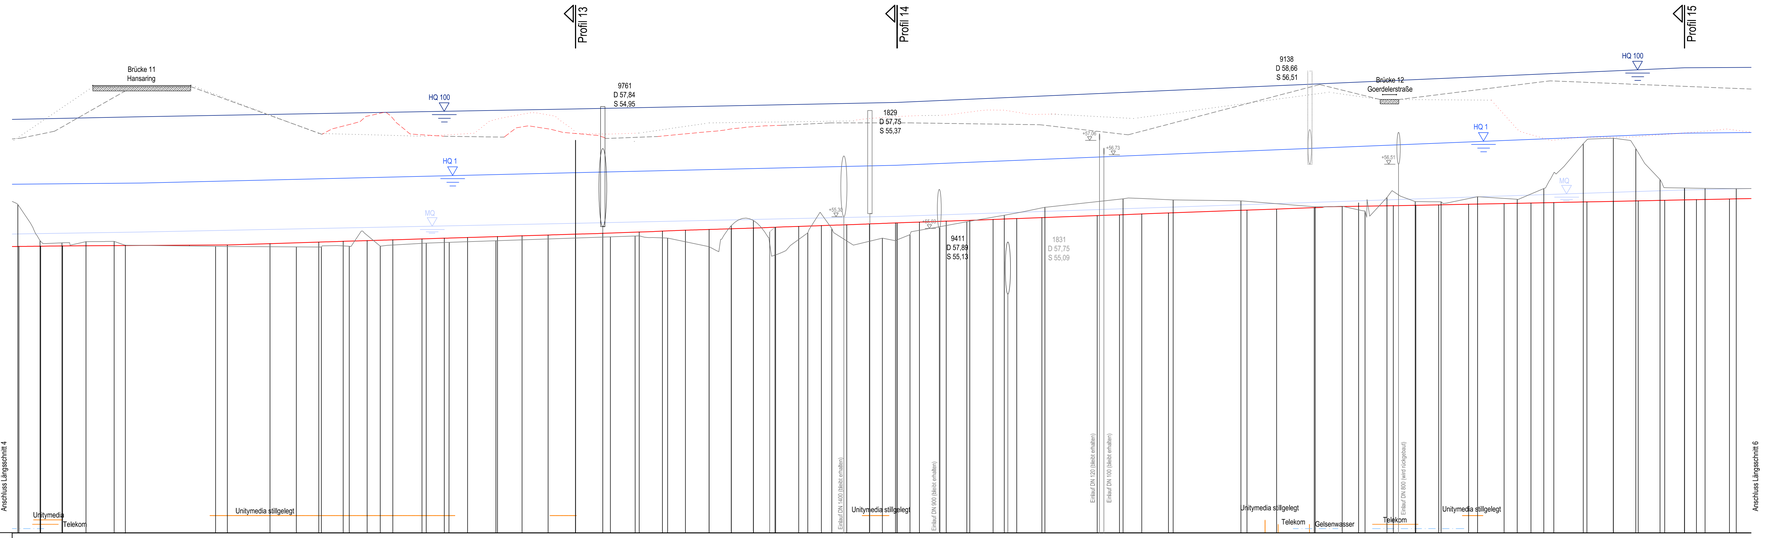

48.00

| Stationierung [m] | 2550,40 2552,57 | 2555,13 2555,68 | 2560,59 2660,72 | 2666,13 | 2672,62 | 2686,54 2688,14 | 2708,60 | 2704,66 | 2709,86 2710,43 | 2725,48 2726,08 | 2726,88 2727,48 | 2731,00 | 2734,03 | 2736,92 | 2743,65 2744,23 | 2748,83 2749,38 | 2749,88 | 2754,17 | 2760,72 2761,07 | 2766,74 | 2772,76 | 2779,09 | 2785,37 2787,13 | 2792,85 2793,79 | 2799,14 2800,33 | 2804,44 | 2809,92 | 2815,03 | 2820,14 | 2825,25 | 2830,38 | 2832,68 | 2833,82 2835,23 | 2841,07 | 2846,91 | 2849,30 | 2852,62 | 2856,25 2858,44 | 2861,17 2864,63 | 2869,39 2870,07 | 2875,43 | 2878,03 | 2883,89 | 2886,69 2887,41 | 2899,46 | 2900,76 | 2915,31 2916,99 | 2932,04 2933,42 | 2940,85 | 2949,54 2949,77 | 2955,99 | 2959,78 2961,26 | 2965,33 2967,18 | 2972,98 2973,26 | 2978,26 2978,82 | 2985,15 2987,23 | 2993,36 | 2999,36 3002,52 | 3004,83 | 3011,83 3012,47 | 3018,96 | 3023,25 3024,29 | 3029,14 3030,42 | 3037,74 3039,73 | 3045,36 3046,92 |
|---|---|---