


Profil 3
km 1+165 (neu)
M.: 1:100

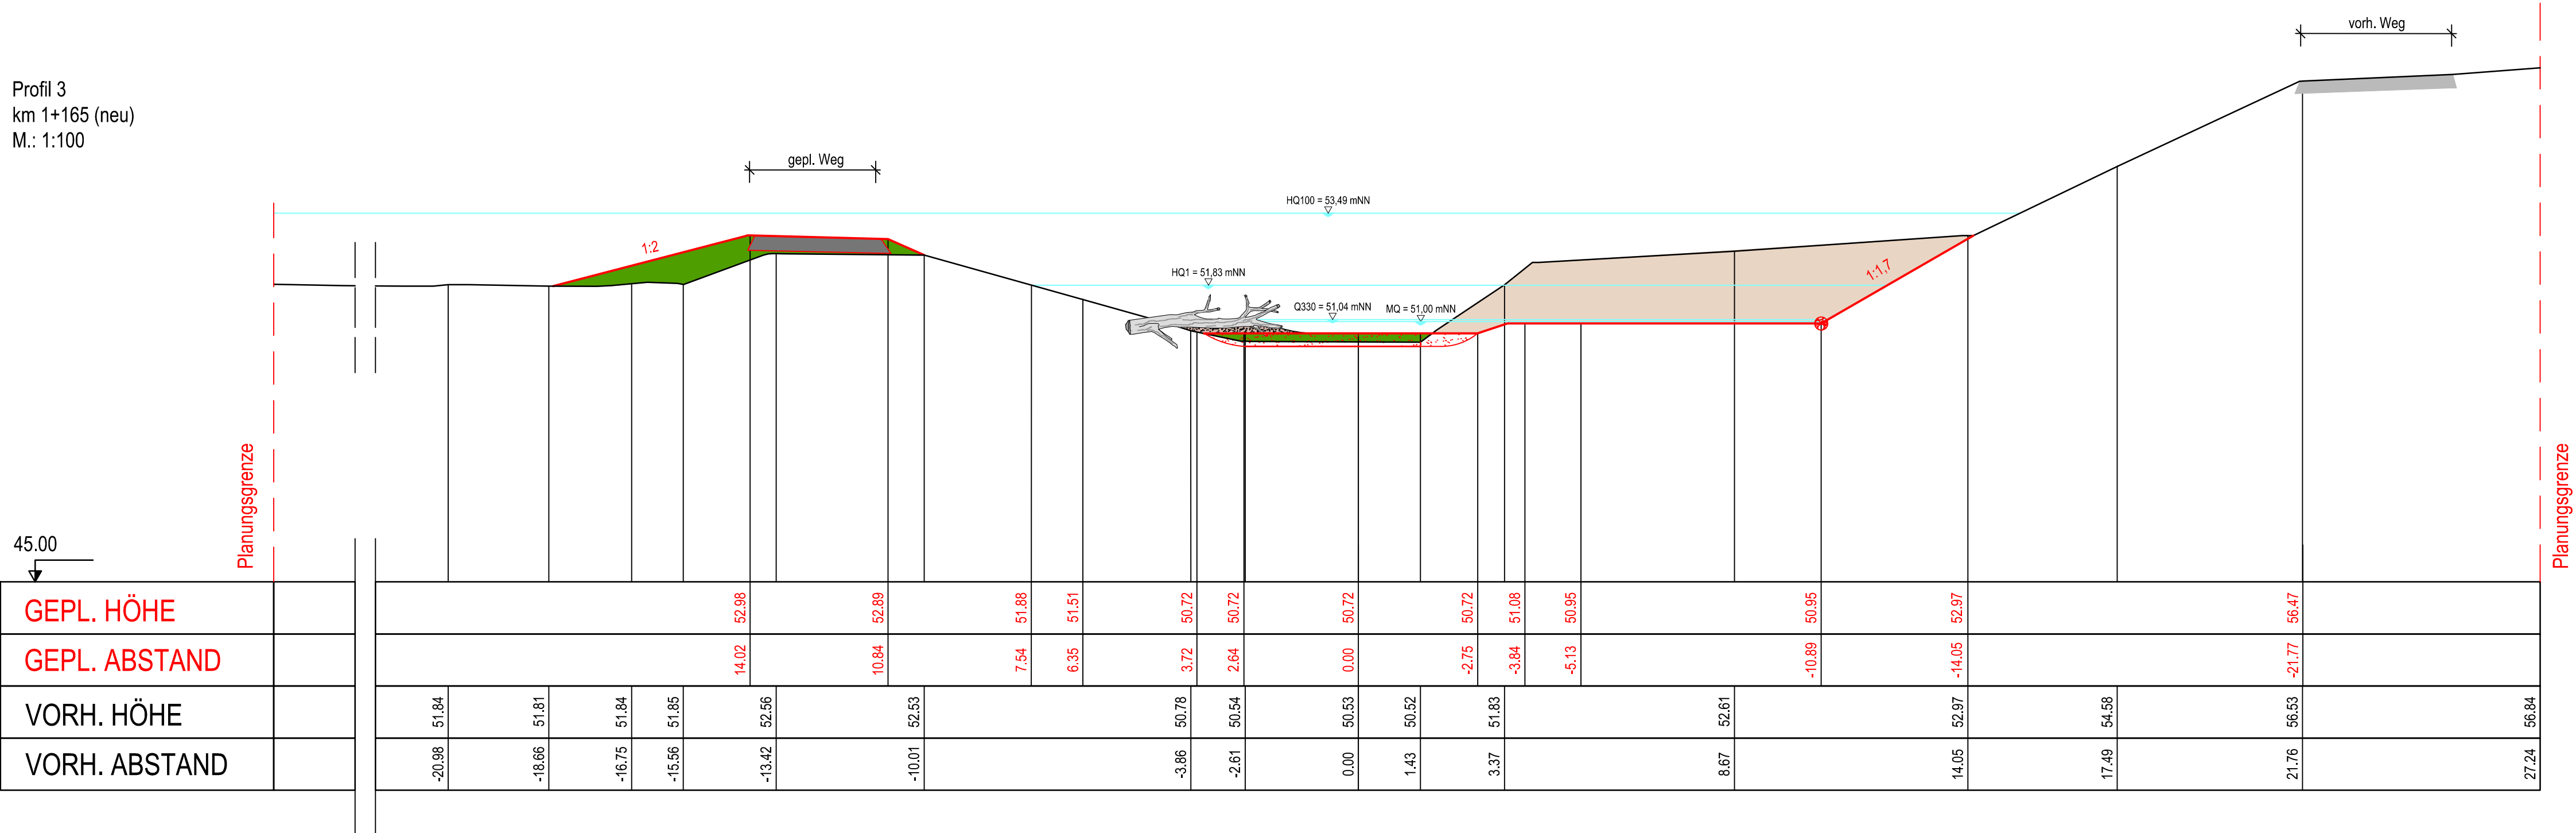

LEGENDE

- Planungsgrenze
- Auftrag
- Abtrag
- Bildung Bankstrukturen (Sandaufschüttung h=30cm)

Genehmigung gem. § 68 WHG

4				
3				
2				
1				
Rev.	Art der Änderung	Datum	bearb.	gepr.

Erstmals verteilt am:

FRANZ FISCHER
Ingenieurbüro GmbH
Kreative Ingenieurleistungen
für eine intakte Umwelt
Coesfeld • Dortmund • Düsseldorf • Erfstadt • Koblenz • Solingen • Speyer
www.fischer-teamplan.de • info@fischer-teamplan.de

Auftraggeber:
kbw
Kommunalbetrieb
Werne
Kommunalbetrieb Werne (KBW)
Konrad-Adenauer-Platz 1, 59368 Werne

Projekt:
Ökologische Umgestaltung der Horne im Stadtgebiet Werne

Darstellung:
Querprofil 3

Bearb.	April 2019	BRJO	Maßstab: 1:100	Auftraggeber: gez.: Dipl.-Ing. Wilko Böcker
Gez.	April 2019	ABSA		
Gesehen: <i>i. V. Requeine</i>			Plan Nr.: 30694 / 50018925	
			Blatt Nr.: 16	
			Blattgröße: 297x841	
Düsseldorf, im April 2019			Werne, den 20.05.2019	