


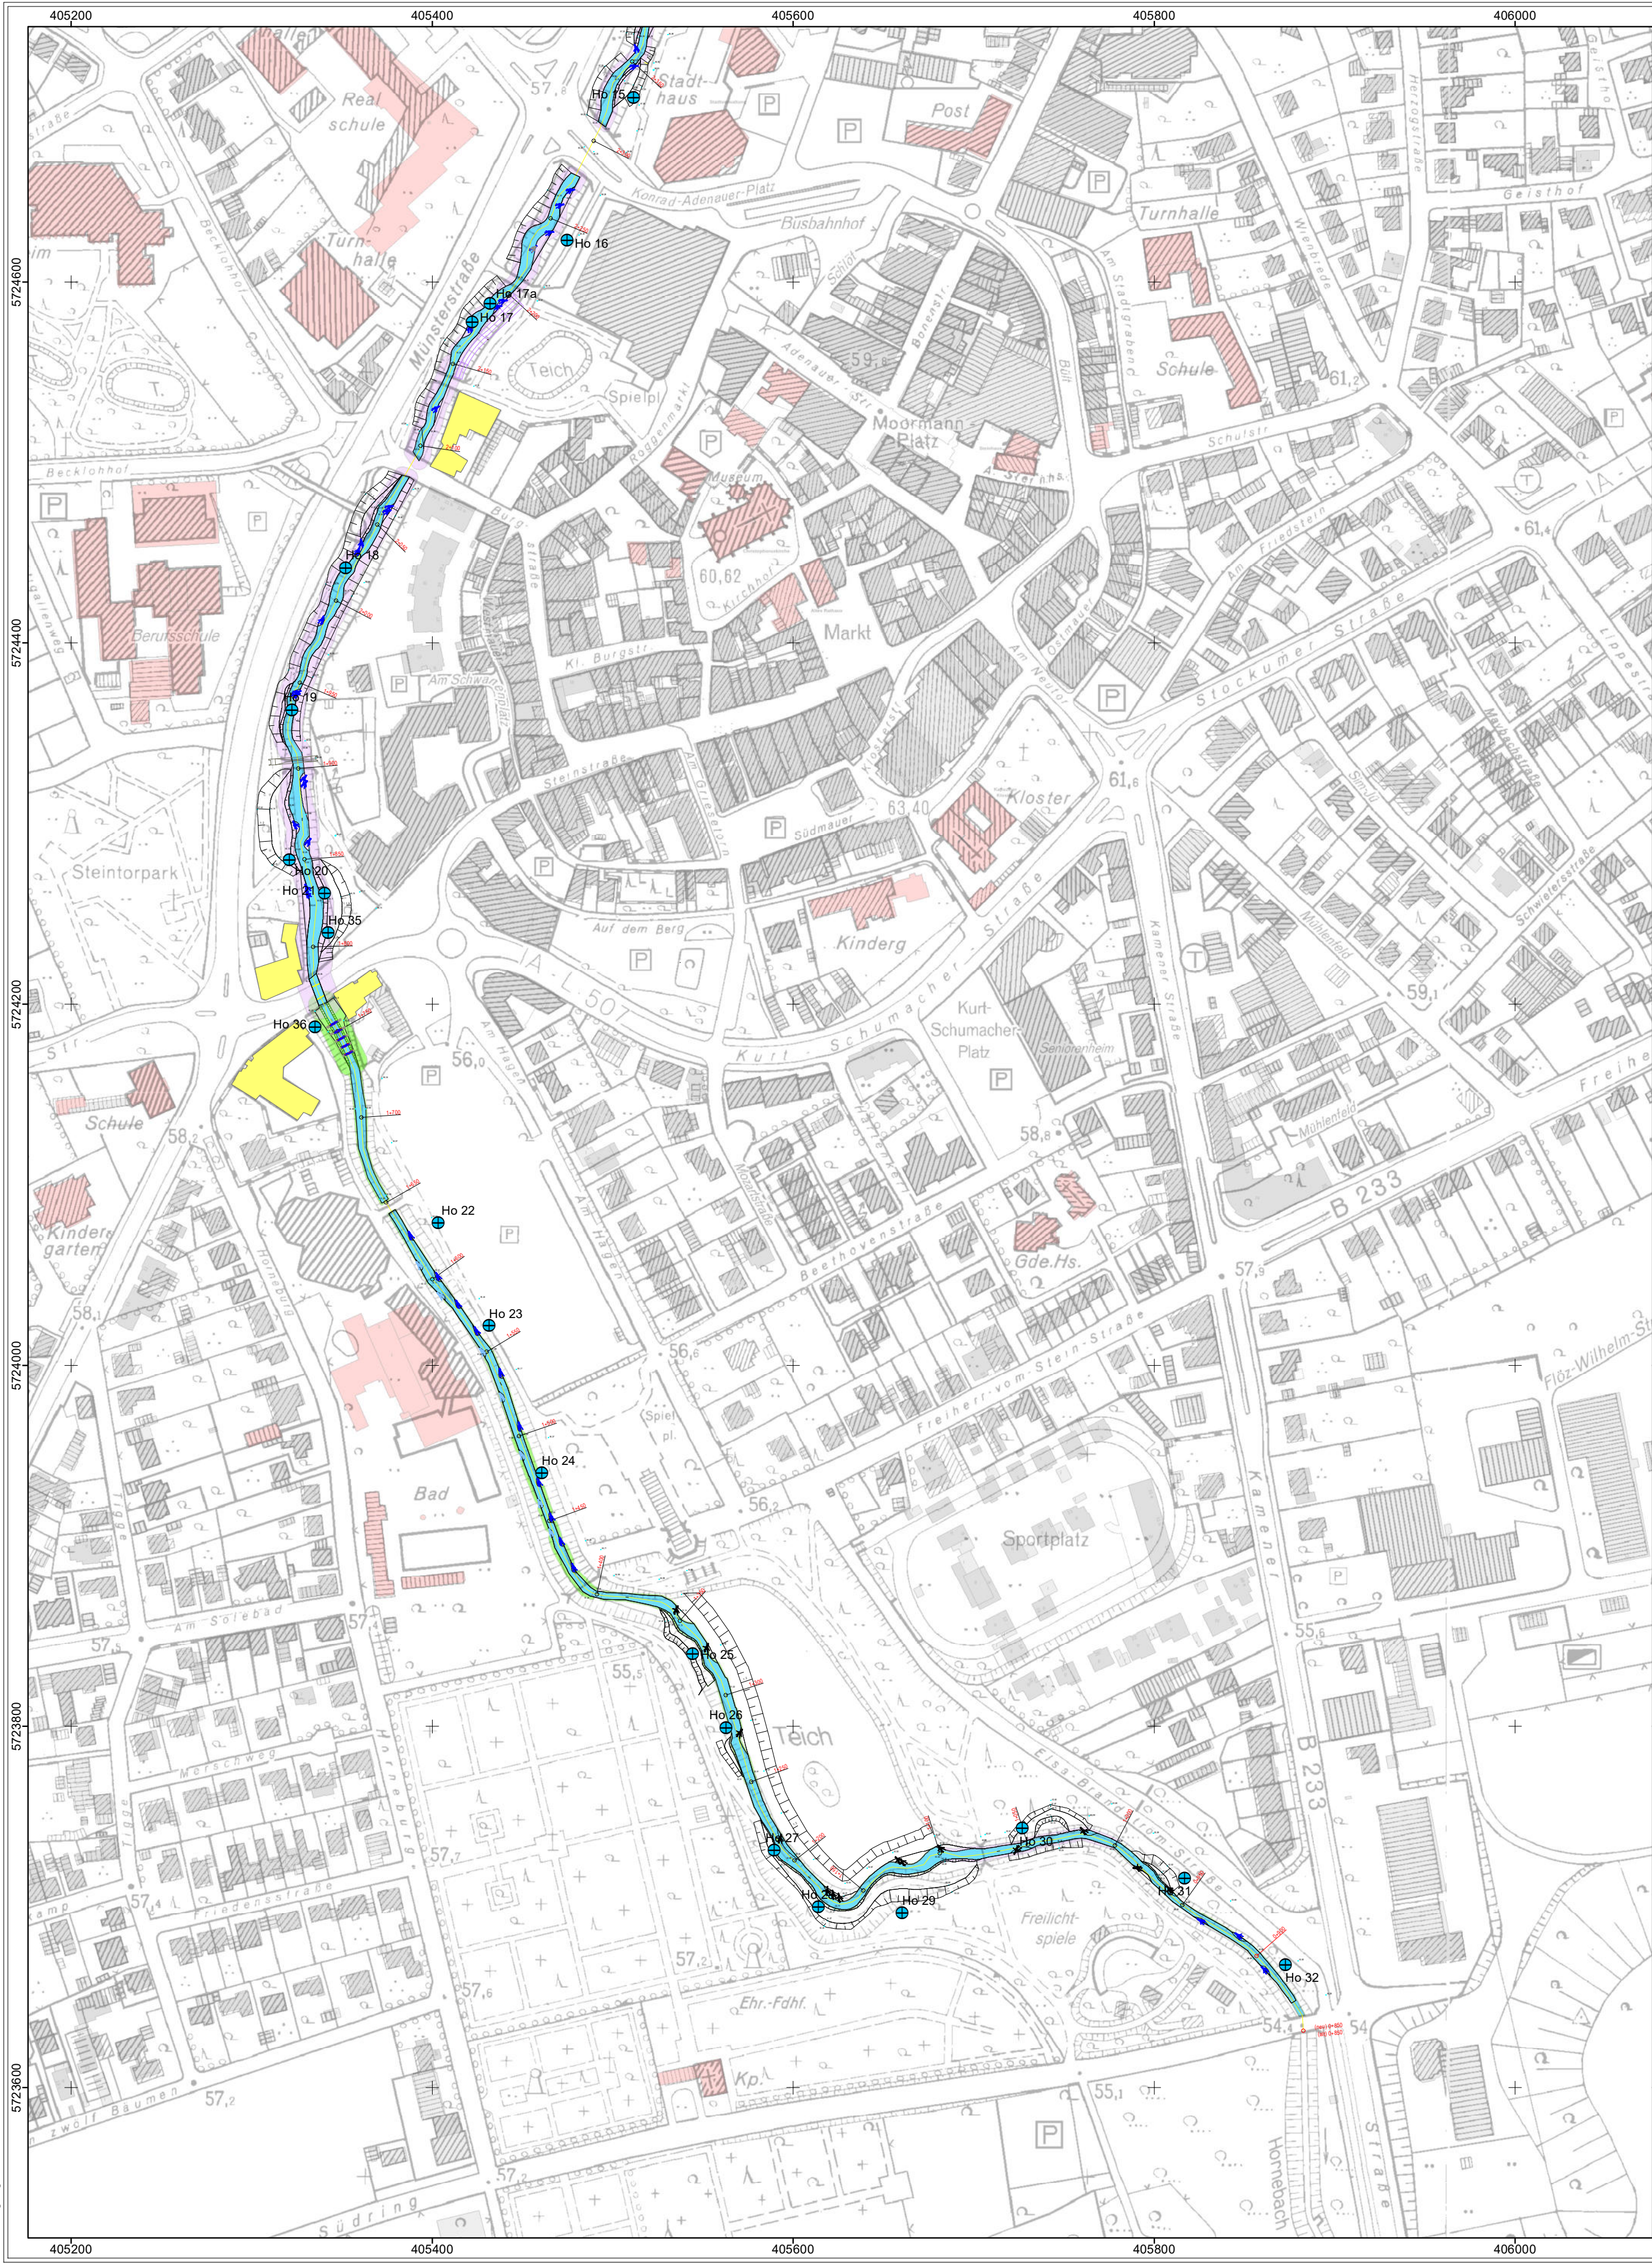

- Rammkernsondierung mit Rammsondierung (RKS mit DPL/M*)
- Gebäude Bereich Wasserspiegeländerung
- Horne Ersatzaue
- Reichweite der prognostizierten Gewässerspiegelabsenkung
- Reichweite des prognostizierten Gewässerspiegelanstiegs



Karten-/Plangrundlage:
Land NRW (2018)
Datenlizenz Deutschland - Namensnennung - Version 2.0 (www.govdata.de/dl-de/by-2-0);
Planung: Datei '50018304.dwg', Franz Fischer GmbH

Index	Name	Datum	Art der Änderung

Ahlenberg Ingenieure GmbH - Am Ossenbrink 40 - 58313 Herdecke Tel: 02330/8009-0 - Fax: -80 - E-Mail: info@ahlenberg.de - www.ahlenberg.de		 AHLENBERG ingenieure
--	--	---

Fischer Teamplan Ingenieurbüro GmbH	Bearb. Nr.
Ökologische Verbesserung der Horne von km 0,5 bis km 3,5 in Werne - Abschätzung der Reichweiten der Gewässerspiegeländerungen	B6/18304

Detallageplan Süd	Anlage-/Index Nr.
	3.2

Längenmaßstab	Höhenmaßstab	Datum	GIS-Bearbeiter	Bearbeiter
1:2.500	----	01.03.2021	Alx	Sro