
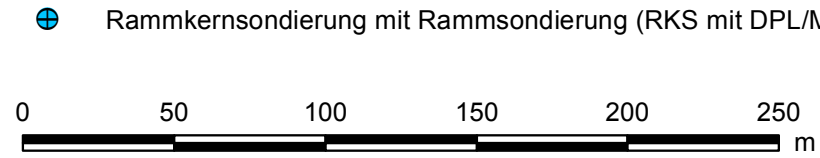


P:\2016_B6_18304\gis\Projekte\g0118304_detaillagepläne.mxd
© Ahlenberg Ingenieure 2018

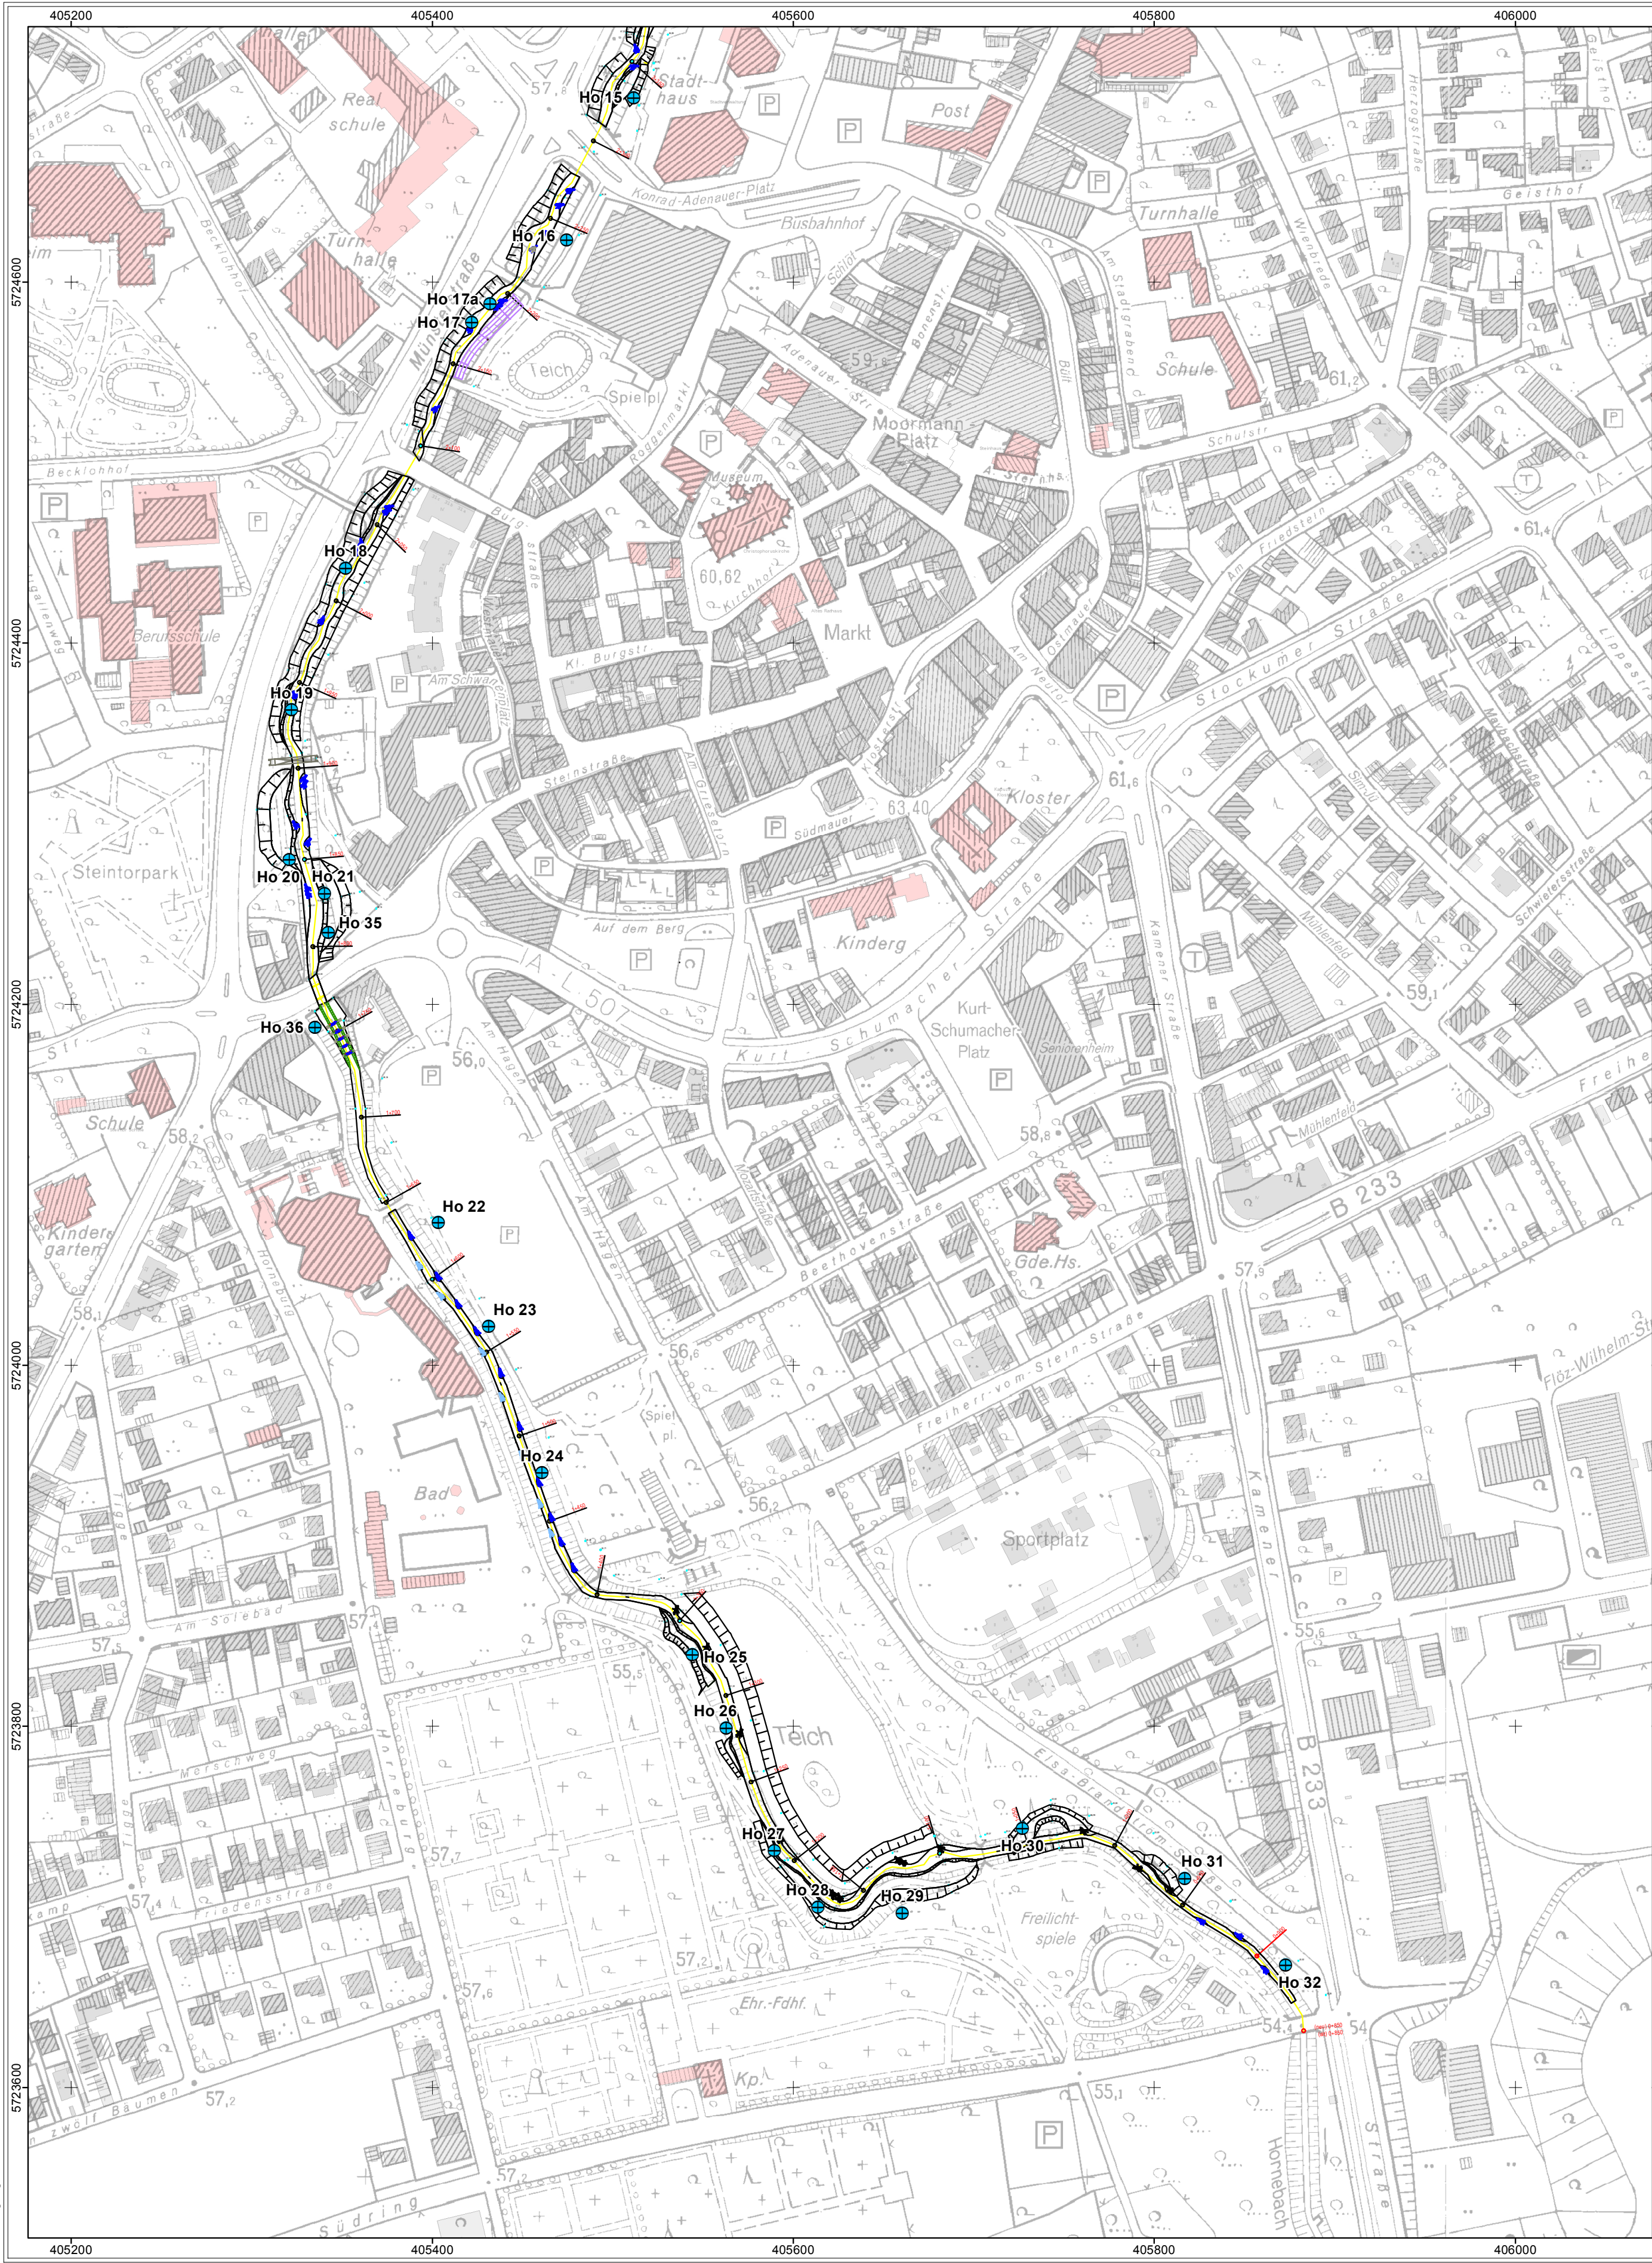

Karten-/Plangrundlage:
Land NRW (2018)
Datenlizenz Deutschland - Namensnennung - Version 2.0 (www.govdata.de/dl-de/by-2-0);
Planung: Datei '50018304.dwg', Franz Fischer GmbH

Index	Name	Datum	Art der Änderung

Ahlenberg Ingenieure GmbH - Am Ossenbrink 40 - 58313 Herdecke Tel: 02330/8009-0 - Fax: -80 - E-Mail: info@ahlenberg.de - www.ahlenberg.de			AHLENBERG ingenieure
--	--	---	--------------------------------

Franz Fischer Ingenieurbüro GmbH Ökologische Verbesserung des Hornbachs von km 0,5 bis km 3,5 in Werne - Baugrunduntersuchung, Standsicherheitsbeurteilungen, geotechnische Beratungsleistungen, Gefährdungsabschätzung, Bodenmanagement zur Ausführungsplanung -	Bearb. Nr. B6/18304
--	-----------------------------------

Detaillageplan Süd		Anlage-/Index Nr. 1.2	
---------------------------	--	-------------------------------------	--

Längenmaßstab	Höhenmaßstab	Datum	GIS-Bearbeiter	Bearbeiter
1:2.500	-----	13.12.2018	Alx	Sro