


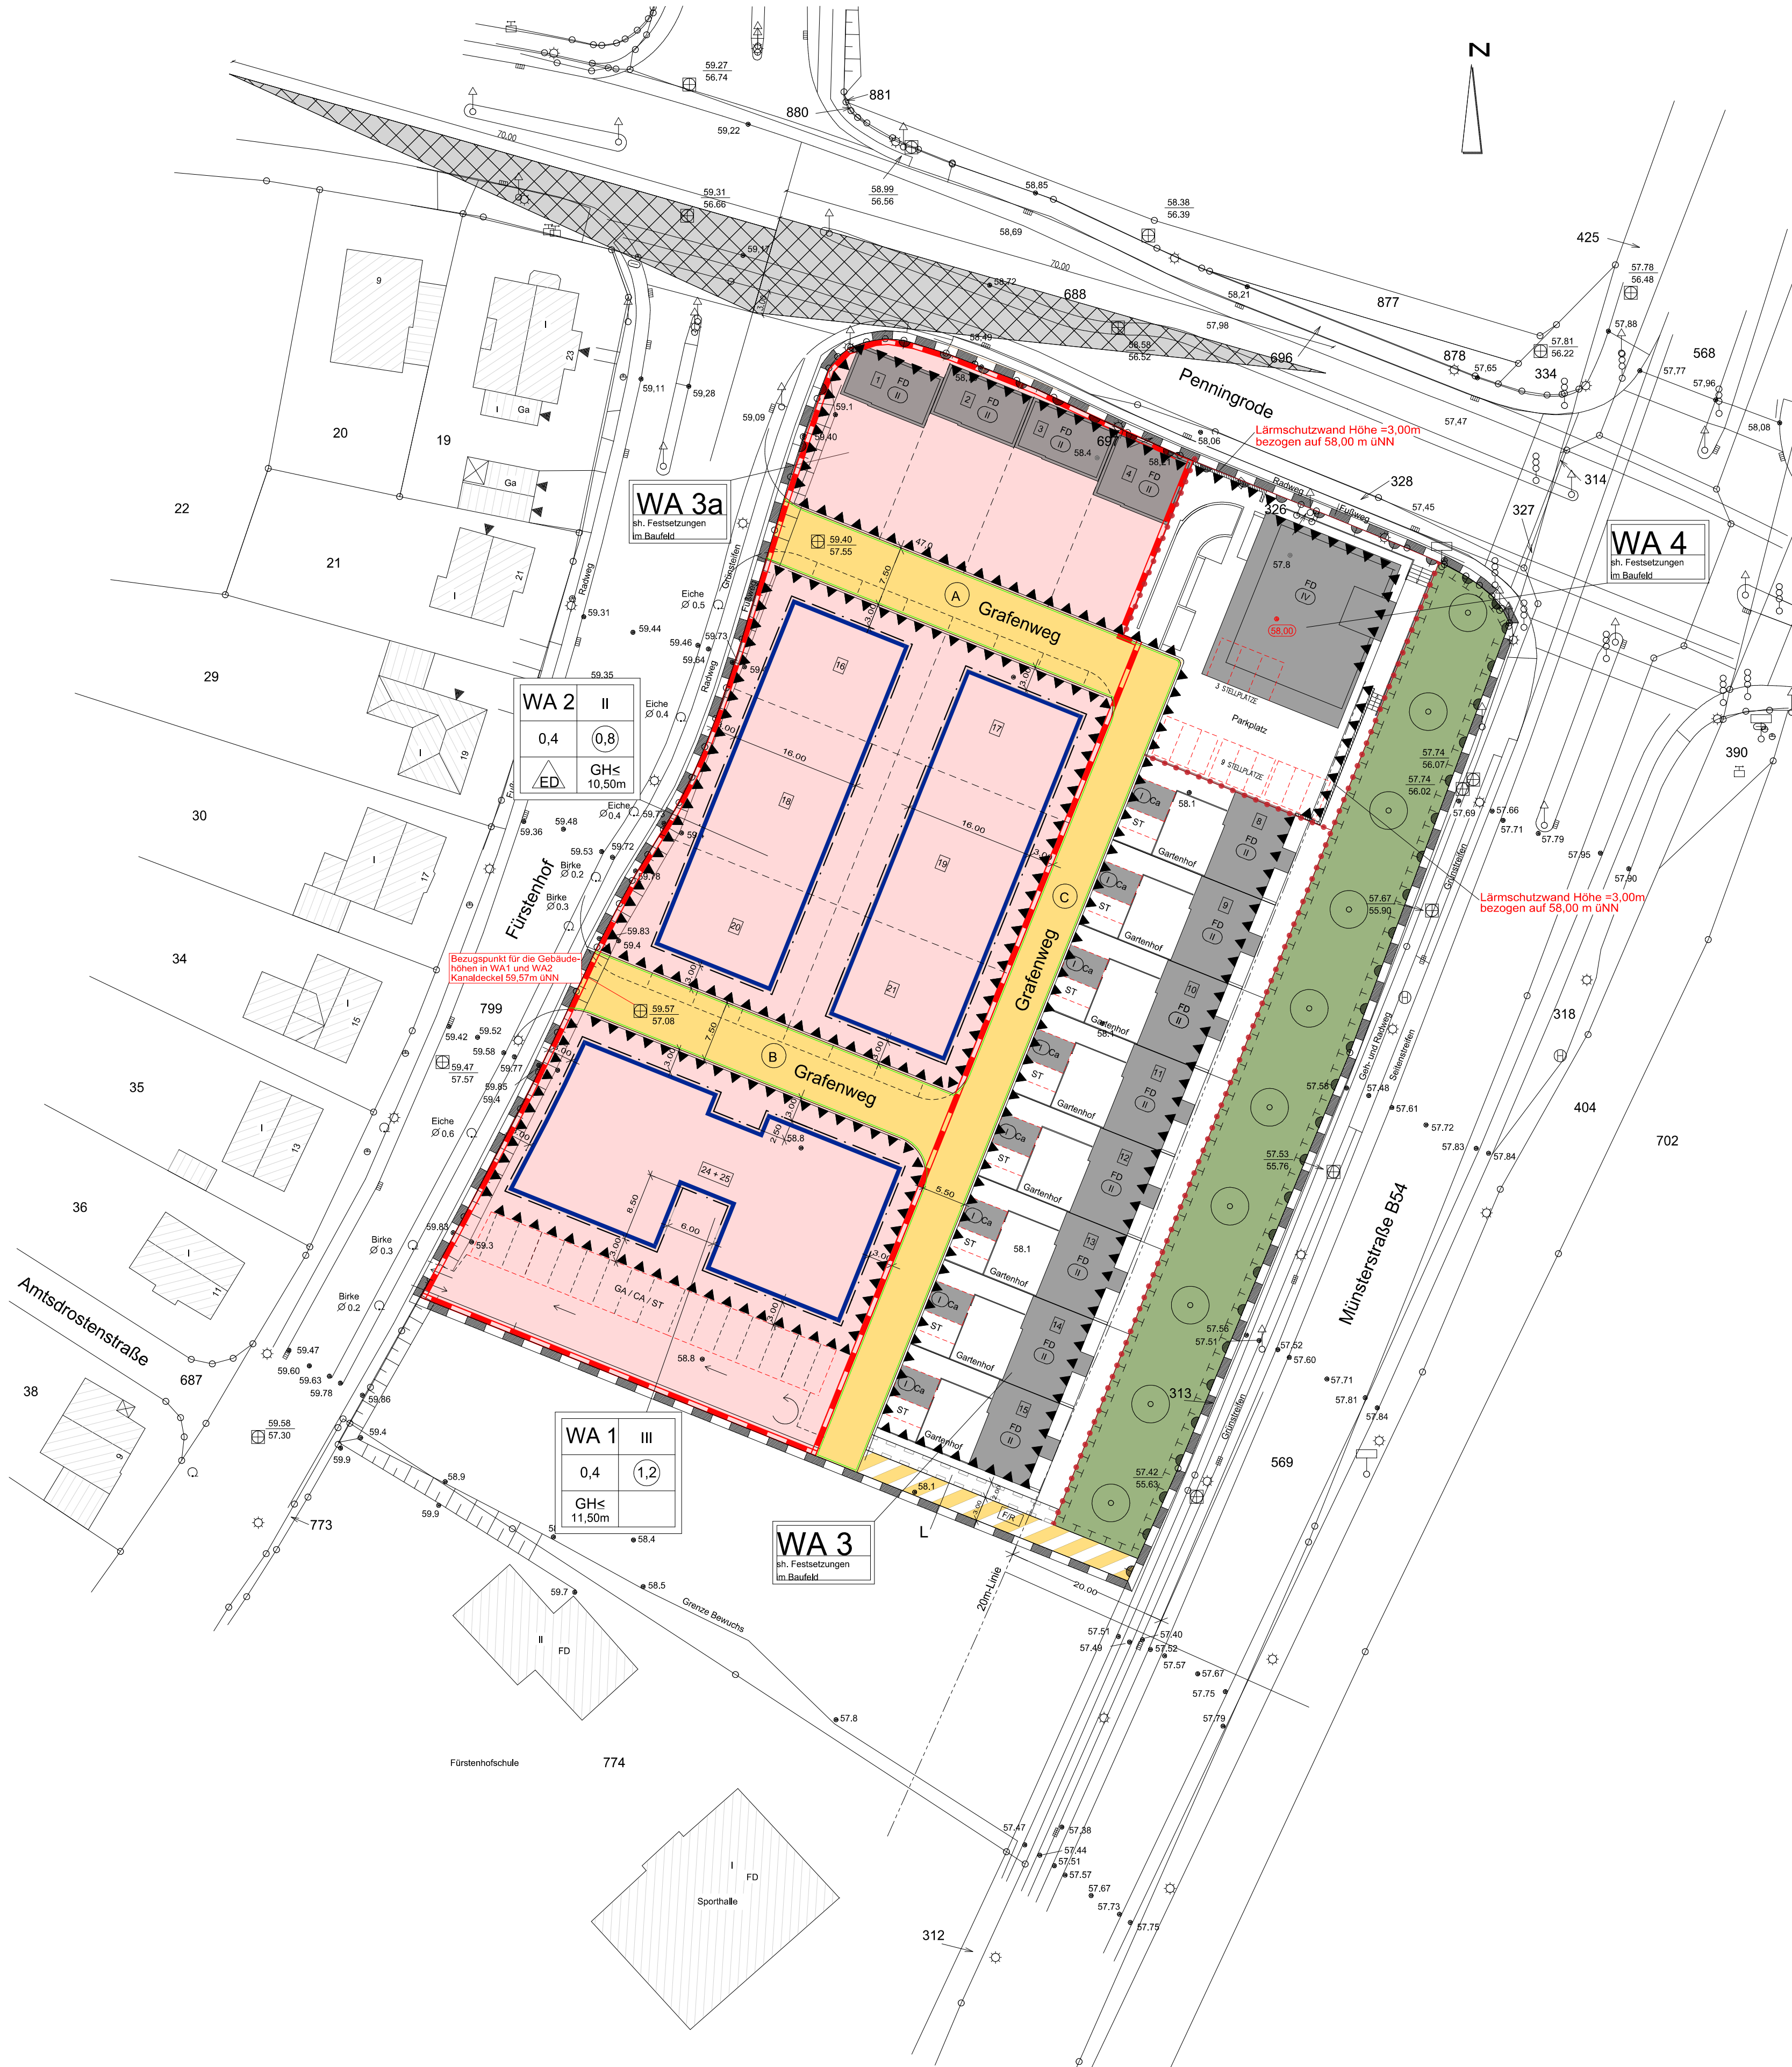

WA 3a
sh. Festsetzungen
im Baufeld

WA 2	II
0,4	0,8
	GH< 10,50m

WA 4
sh. Festsetzungen
im Baufeld

WA 1	III
0,4	1,2
GH< 11,50m	

WA 3
sh. Festsetzungen
im Baufeld

Lärmschutzwand Höhe =3,00m
bezogen auf 58,00 m üNN

Lärmschutzwand Höhe =3,00m
bezogen auf 58,00 m üNN

Bezugspunkt für die Gebäudehöhen in WA1 und WA2
Kanaldeckel 59,57m üNN