GEOlogik
Wilbers & Oeder GmbH

Anlage 2

Darstellung von Schichtenprofilen und Ausbauskizzen (GWM 1 – GWM 4)

GEOlogik GmbH Kerstingskamp 12 48159 Münster Tel.: 0251 / 20127-0	Betriebsgelände Ehem. WECO GmbH Engerstr. 47 33824 Werther	Projekt-Nr. 15-2546 Anlage 2.1

Darstellung eines Schichtenprofils

Maßstab der Höhe 1 : 50

KRB 1

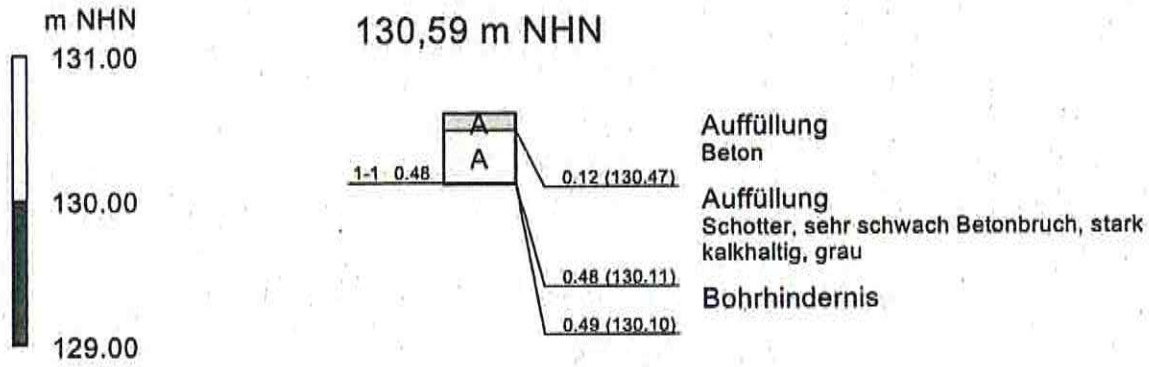

Bodenarten

- Beton
- A Auffüllung

GEOlogik GmbH Kerstingskamp 12 48159 Münster Tel.: 0251 / 20127-0	Betriebsgelände Ehem. WECO GmbH Engerstr. 47 33824 Werther	Projekt-Nr. 15-2546 Anlage 2.2

Darstellung eines Schichtenprofils

Maßstab der Höhe 1 : 50

KRB 1 A

130,59 m NHN

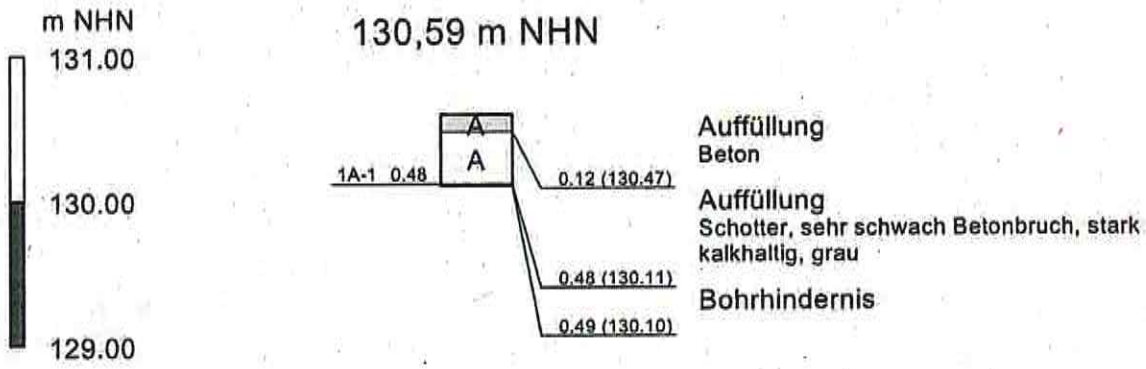

Bodenarten

- Beton
- A — Auffüllung

GEOlogik GmbH Kerstingskamp 12 48159 Münster Tel.: 0251 / 20127-0	Betriebsgelände Ehem. WECO GmbH Engerstr. 47 33824 Werther	Projekt-Nr. 15-2546 Anlage 2.3

Darstellung eines Schichtenprofils

Maßstab der Höhe 1 : 50

KRB 2

130,61 m NHN

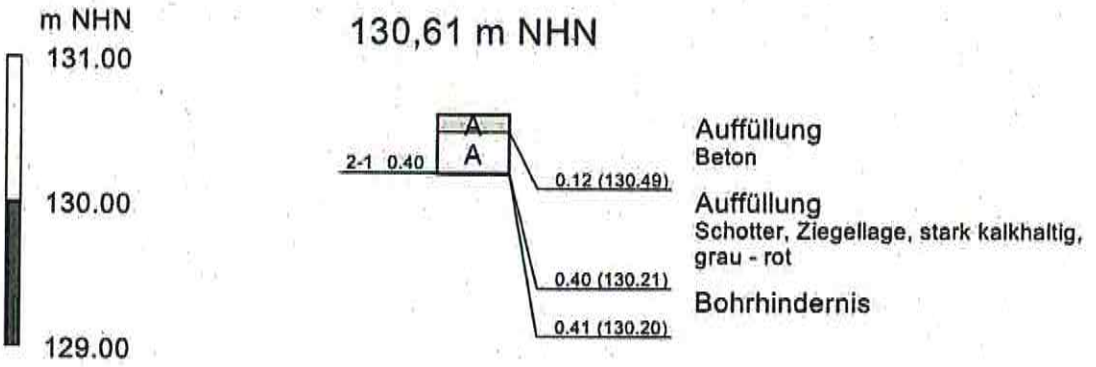

Bodenarten

Beton

A Auffüllung

GEOlogik GmbH Kerstingskamp 12 48159 Münster Tel.: 0251 / 20127-0	Betriebsgelände Ehem. WECO GmbH Engerstr. 47 33824 Werther	Projekt-Nr. 15-2546 Anlage 2.4

Darstellung eines Schichtenprofils

Maßstab der Höhe 1 : 50

KRB 3

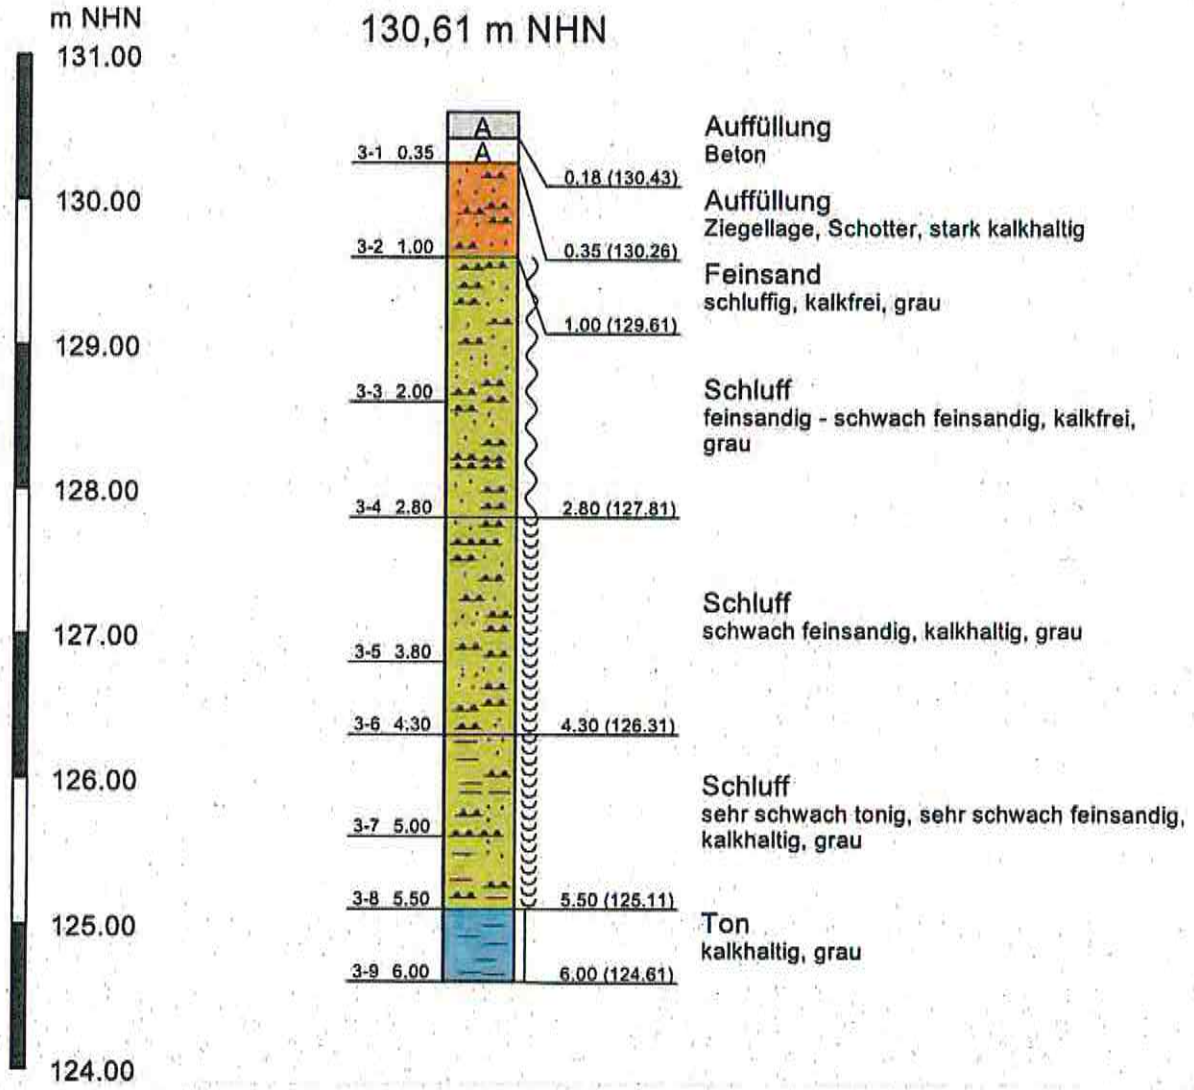

Bodenarten

halbfest
weich
naß

Beton
Auffüllung
Feinsand
Schluff
Ton

GEOlogik GmbH Kerstingskamp 12 48159 Münster Tel.: 0251 / 20127-0	Betriebsgelände Ehem. WECO GmbH Engerstr. 47 33824 Werther	Projekt-Nr. 15-2546 Anlage 2.5

Darstellung eines Schichtenprofils

Maßstab der Höhe 1 : 50

KRB 4

130,55 m NHN

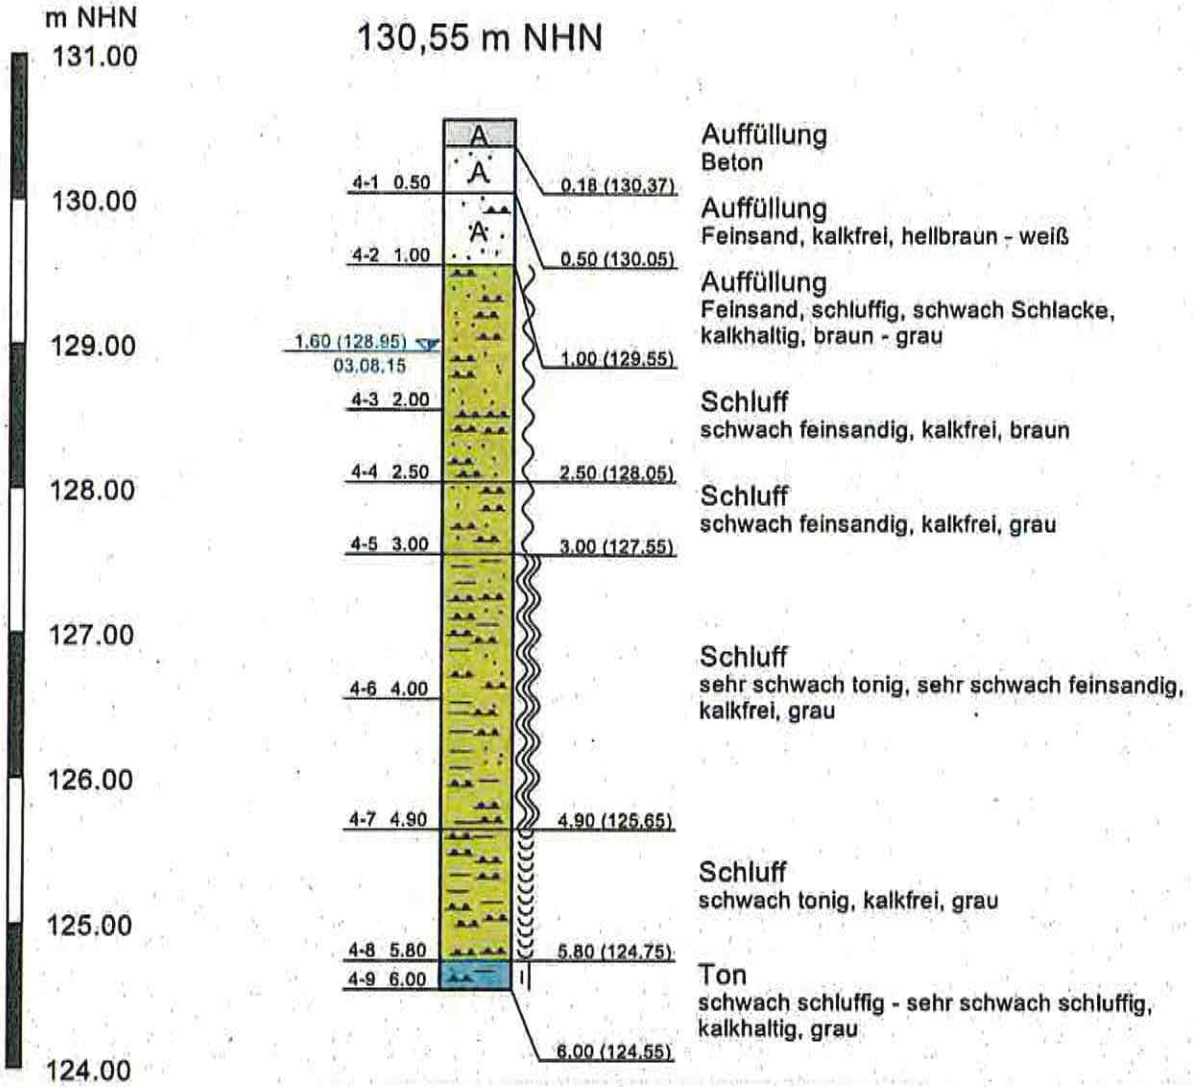

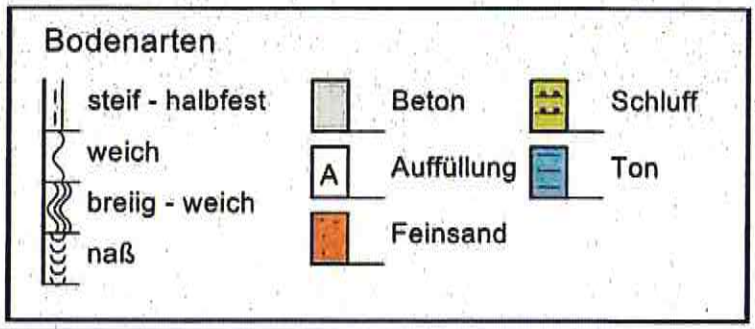

GEOlogik GmbH Kerstingskamp 12 48159 Münster Tel.: 0251 / 20127-0	Betriebsgelände Ehem. WECO GmbH Engerstr. 47 33824 Werther	Projekt-Nr. 15-2546 Anlage 2.6

Darstellung eines Schichtenprofils

Maßstab der Höhe 1 : 50

KRB 5

131,34 m NHN

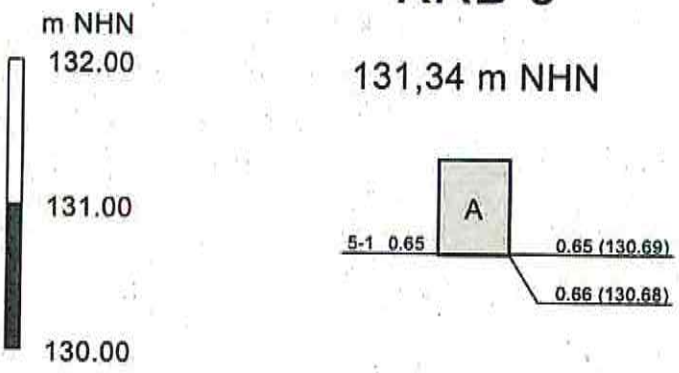

Auffüllung
Beton, stark kalkhaltig, grau

Bohrhindernis

Bodenarten

Beton

A Auffüllung

GEOlogik GmbH Kerstingskamp 12 48159 Münster Tel.: 0251 / 20127-0	Betriebsgelände Ehem. WECO GmbH Engerstr. 47 33824 Werther	Projekt-Nr. 15-2546 Anlage 2.7

Darstellung eines Schichtenprofils

Maßstab der Höhe 1 : 50

KRB 6

131,35 m NHN

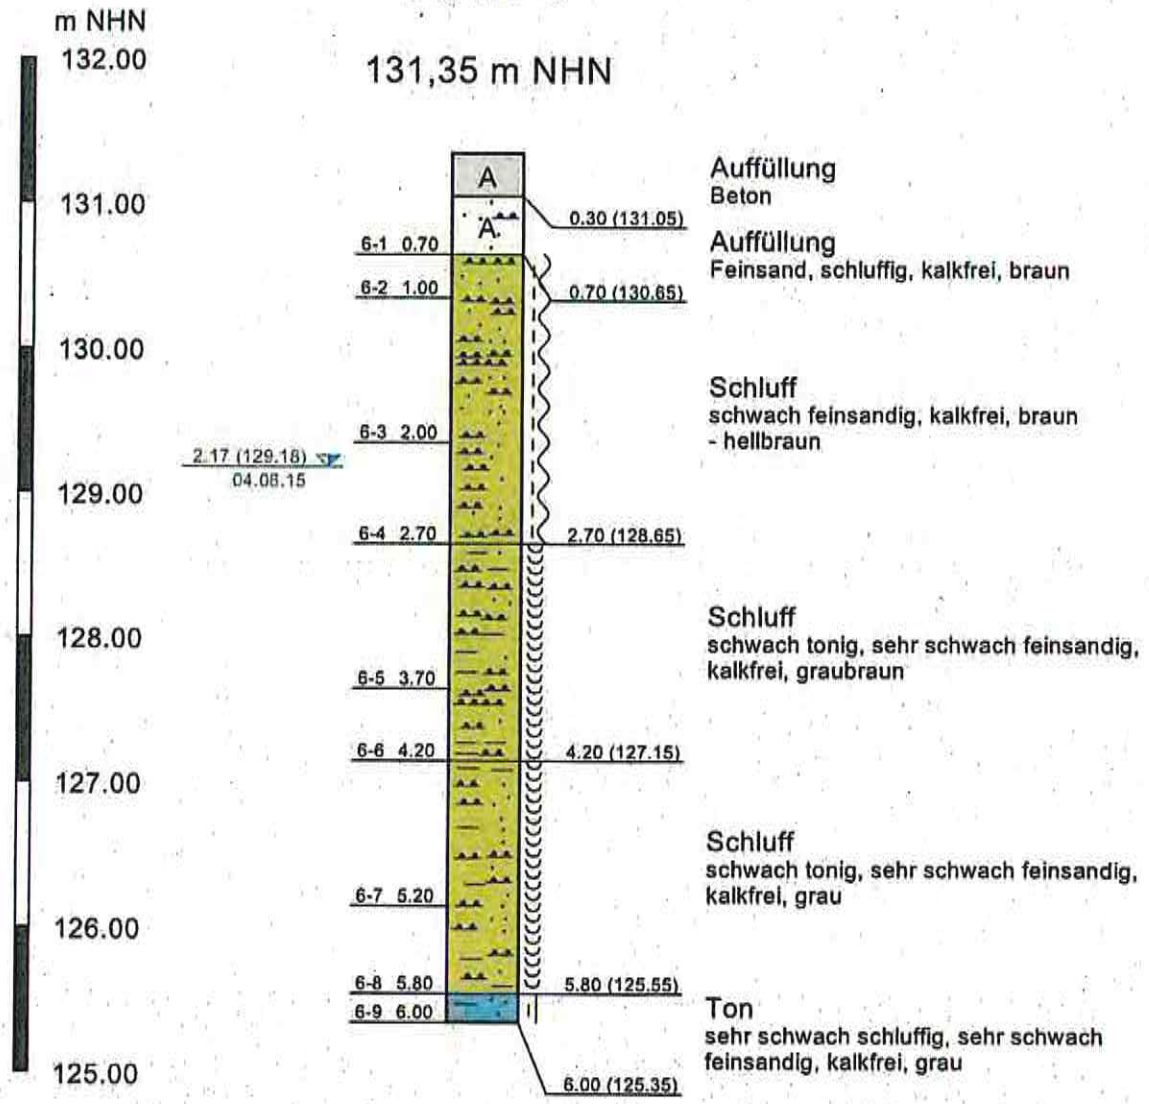

Bodenarten

- steif - halbfest
- weich - steif
- naß
- Beton
- A Auffüllung
- Feinsand
- Schluff
- Ton

GEOlogik GmbH Kerstingskamp 12 48159 Münster Tel.: 0251 / 20127-0	Betriebsgelände Ehem. WECO GmbH Engerstr. 47 33824 Werther	Projekt-Nr. 15-2546 Anlage 2.8

Darstellung eines Schichtenprofils

Maßstab der Höhe 1 : 50

KRB 7

131,33 m NHN

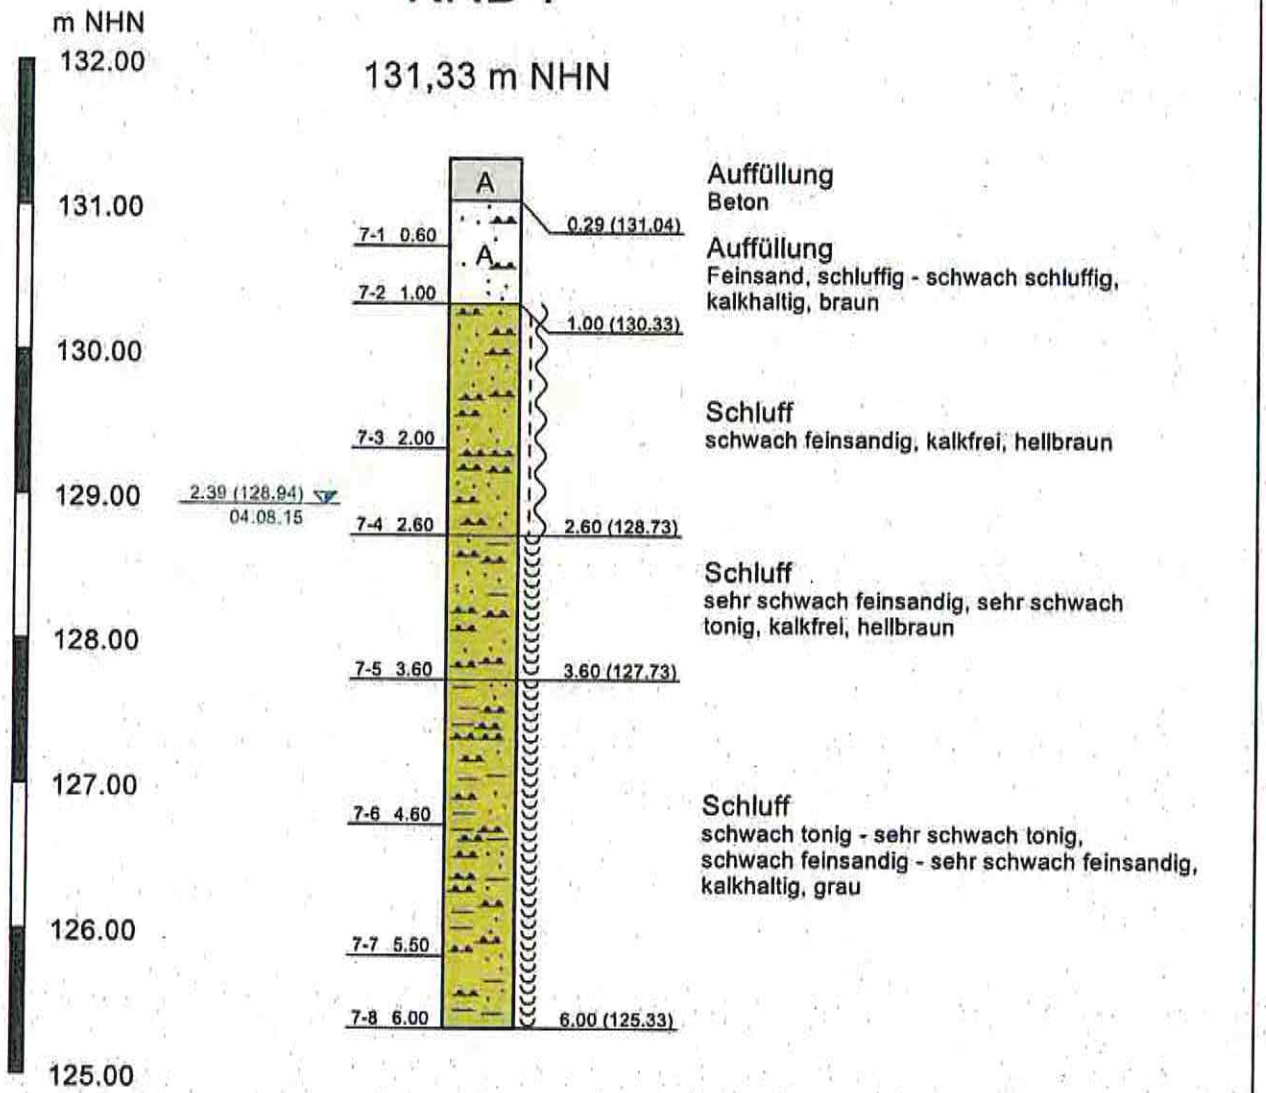

Bodenarten

weich - steif

naß

Beton

Schluff

A Auffüllung

Feinsand

GEOlogik GmbH Kerstingskamp 12 48159 Münster Tel.: 0251 / 20127-0	Betriebsgelände Ehem. WECO GmbH Engerstr. 47 33824 Werther	Projekt-Nr. 15-2546 Anlage 2.9

Darstellung eines Schichtenprofils

Maßstab der Höhe 1 : 50

KRB 8

131,33 m NHN

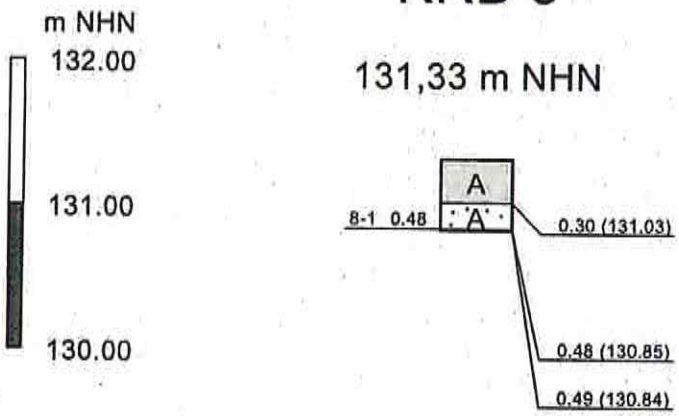

Auffüllung
Beton

Auffüllung
Feinsand, schwach Betonbruch, vereinzelt Stahl, Ziegelbruch, stark kalkhaltig, grau

Bohrhindernis

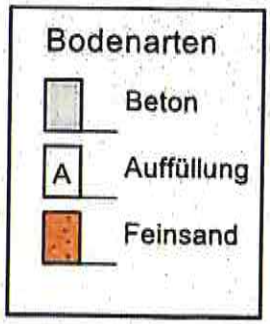

GEOlogik GmbH Kerstingskamp 12 48159 Münster Tel.: 0251 / 20127-0	Betriebsgelände Ehem. WECO GmbH Engerstr. 47 33824 Werther	Projekt-Nr. 15-2546 Anlage 2.10

Darstellung eines Schichtenprofils

Maßstab der Höhe 1 : 50

KRB 9

131,34 m NHN

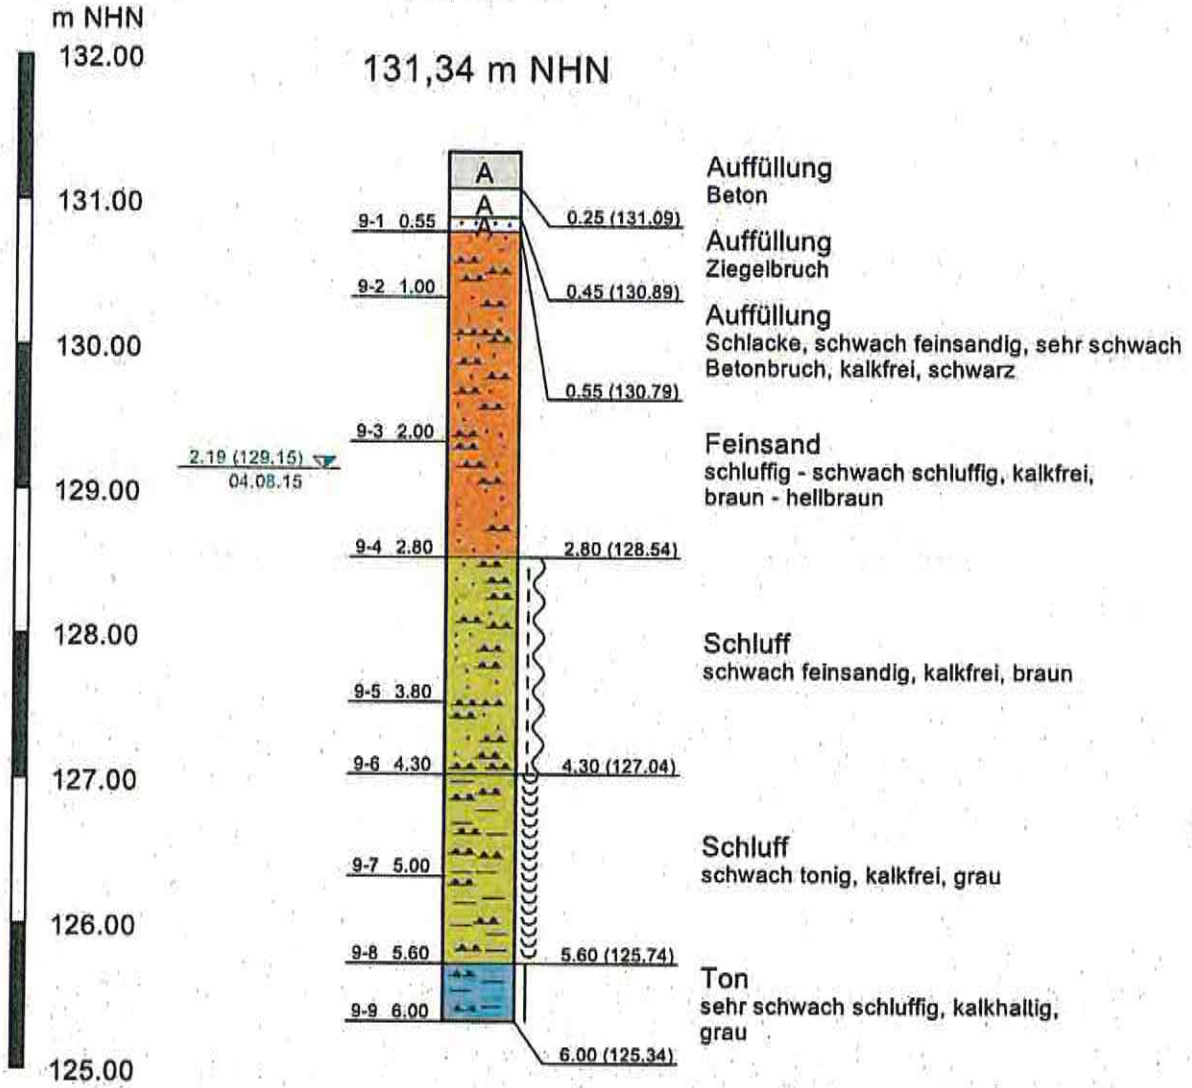

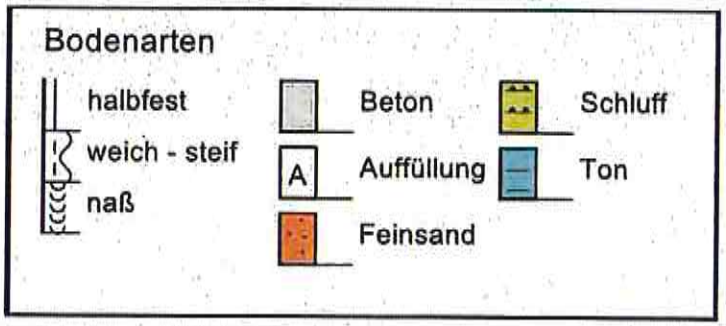

GEOlogik GmbH Kerstingskamp 12 48159 Münster Tel.: 0251 / 20127-0	Betriebsgelände Ehem. WECO GmbH Engerstr. 47 33824 Werther	Projekt-Nr. 15-2546 Anlage 2.11

Darstellung eines Schichtenprofils

Maßstab der Höhe 1 : 50

KRB 10

128,75 m NHN

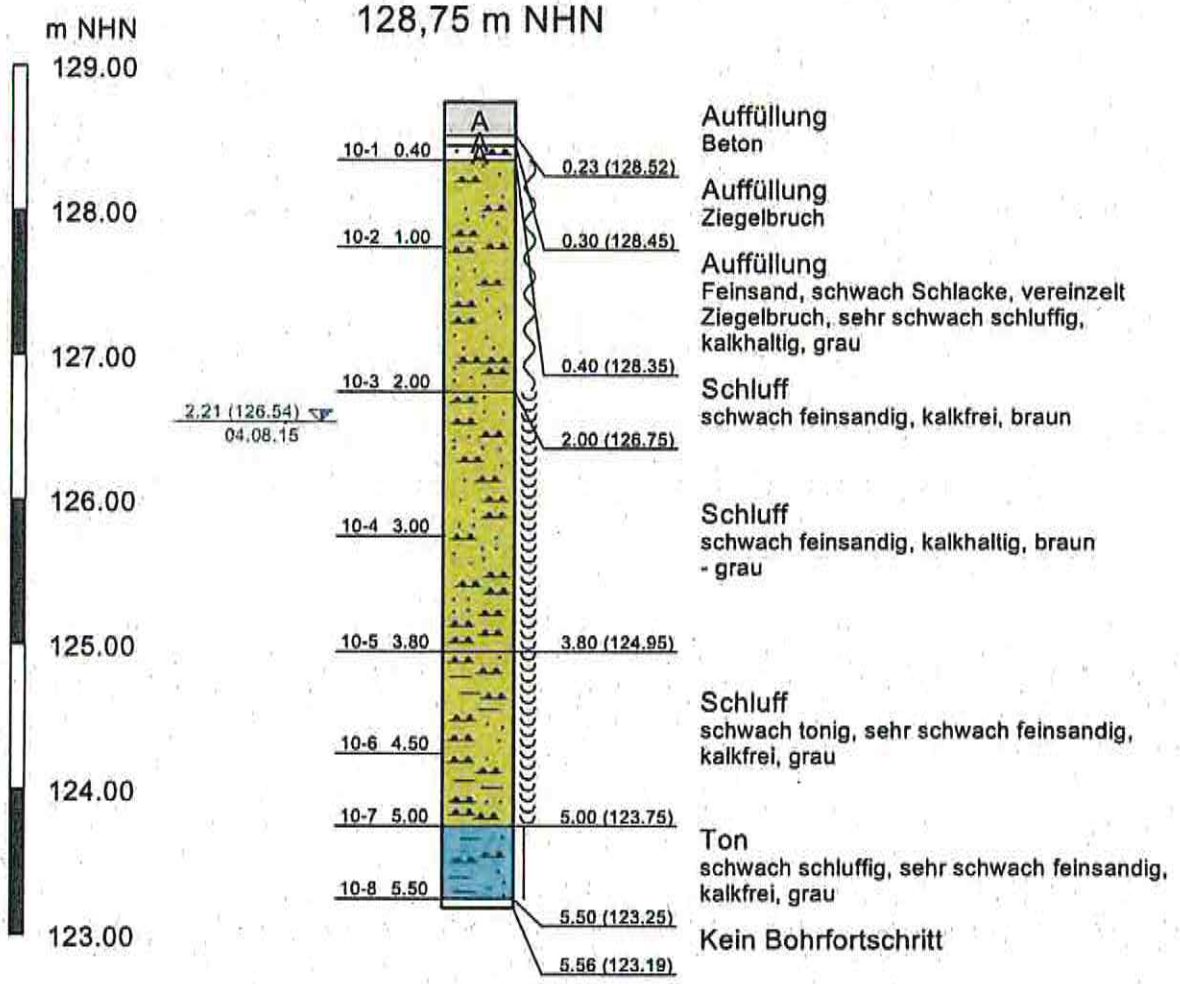

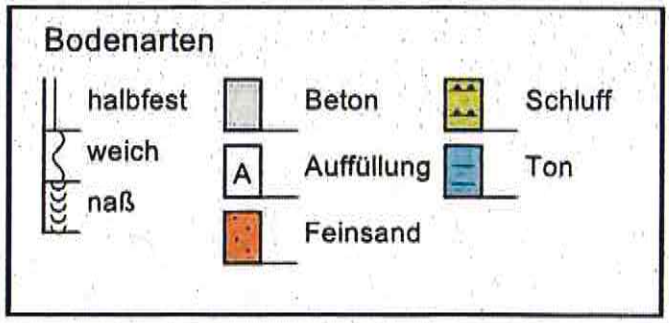

GEOlogik GmbH Kerstingskamp 12 48159 Münster Tel.: 0251 / 20127-0	Betriebsgelände Ehem. WECO GmbH Engerstr. 47 33824 Werther	Projekt-Nr. 15-2546 Anlage 2.12

Darstellung eines Schichtenprofils

Maßstab der Höhe 1 : 50

KRB 11

130,70 m NHN

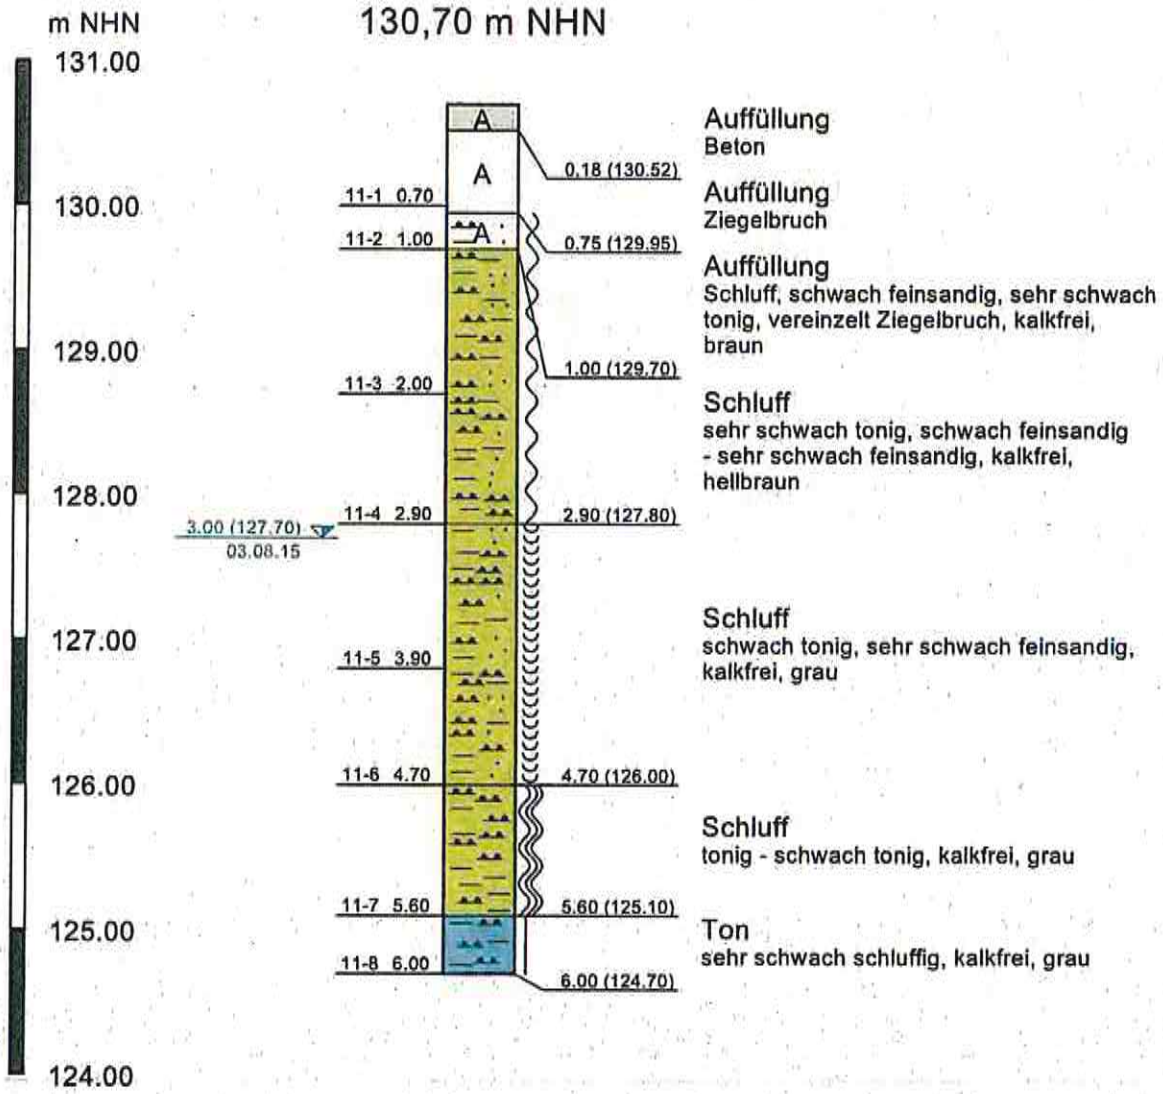

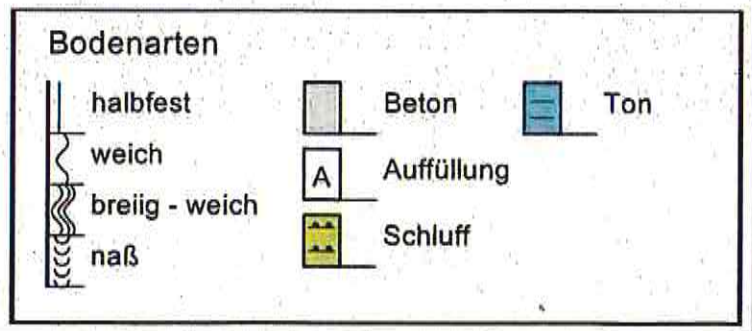

GEOlogik GmbH Kerstingskamp 12 48159 Münster Tel.: 0251 / 20127-0	Betriebsgelände Ehem. WECO GmbH Engerstr. 47 33824 Werther	Projekt-Nr. 15-2546 Anlage 2.13

Darstellung eines Schichtenprofils

Maßstab der Höhe 1 : 50

KRB 12

130,87 m NHN

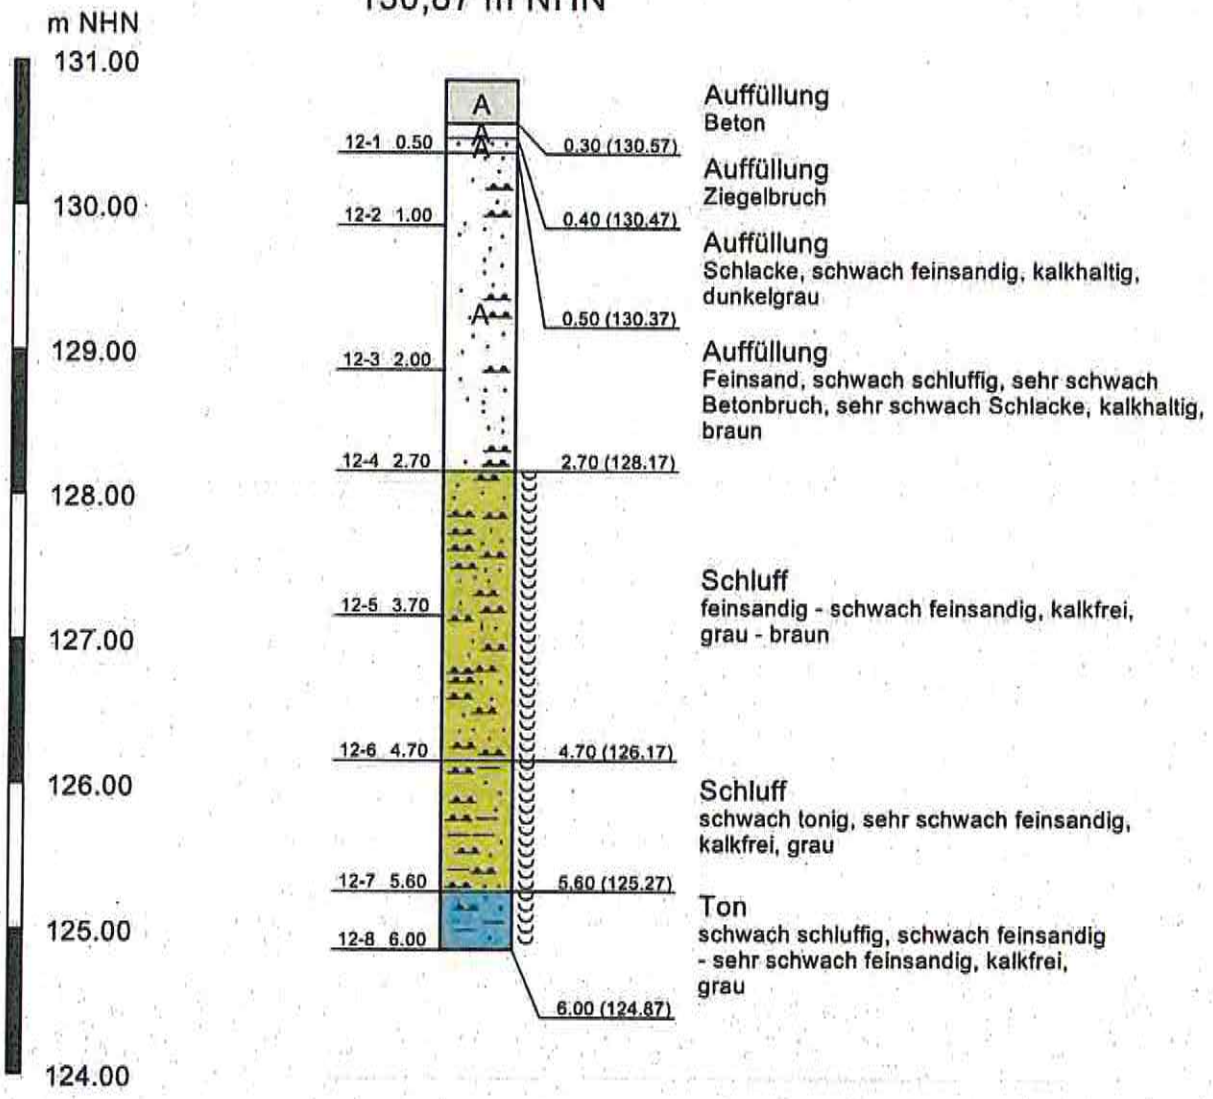

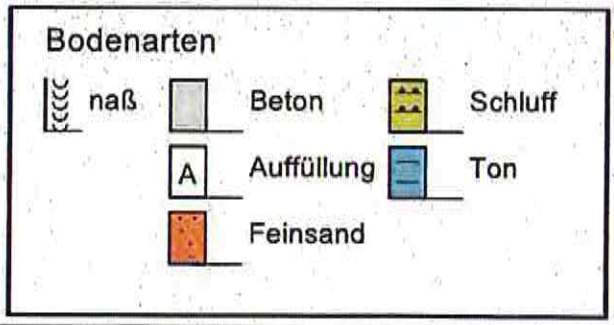

GEOlogik GmbH Kerstingskamp 12 48159 Münster Tel.: 0251 / 20127-0	Betriebsgelände Ehem. WECO GmbH Engerstr. 47 33824 Werther	Projekt-Nr. 15-2546 Anlage 2.14

Darstellung eines Schichtenprofils

Maßstab der Höhe 1 : 50

KRB 13

130,38 m NHN

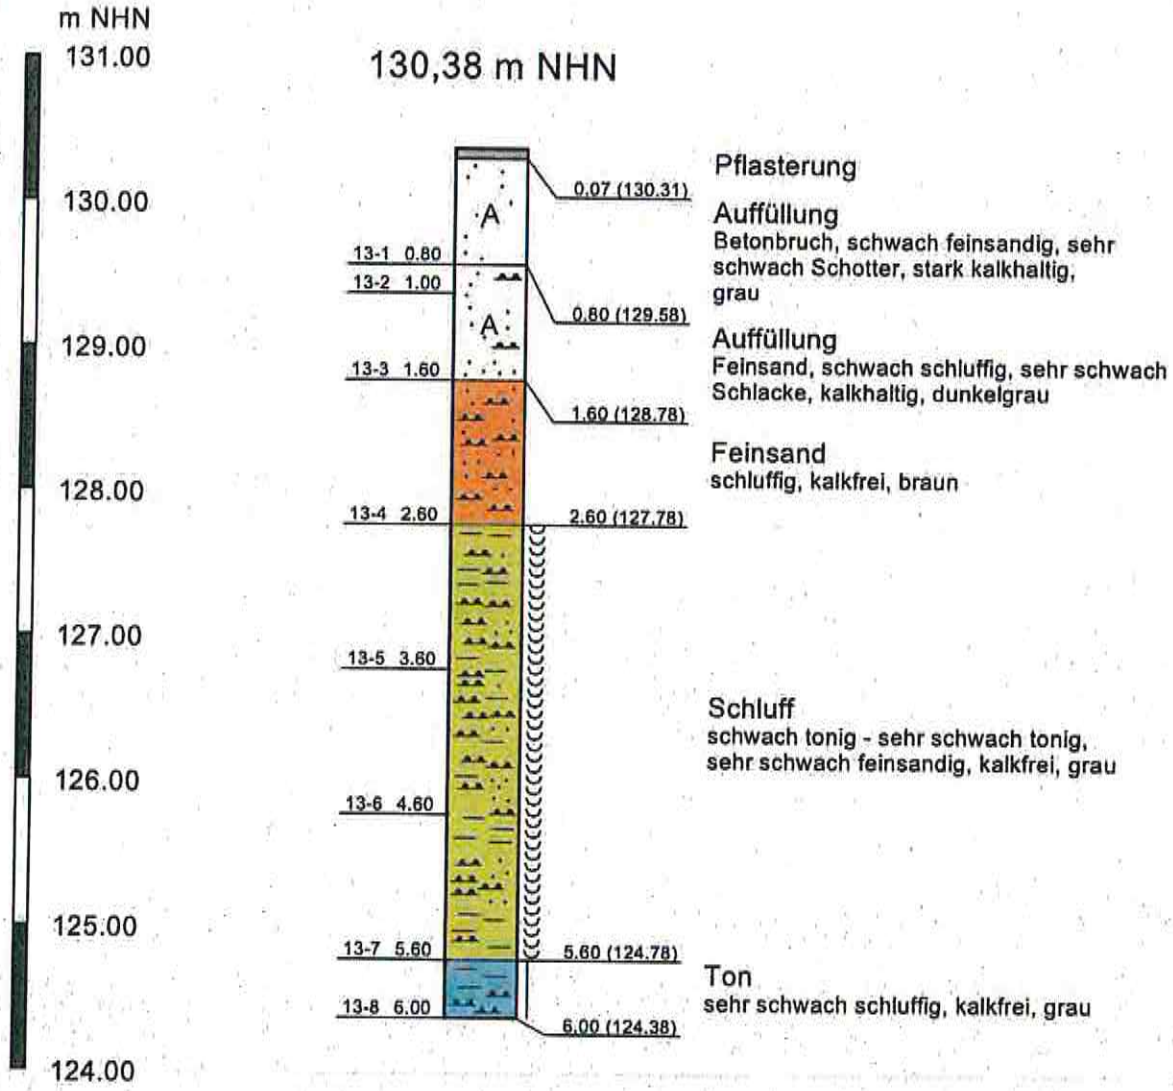

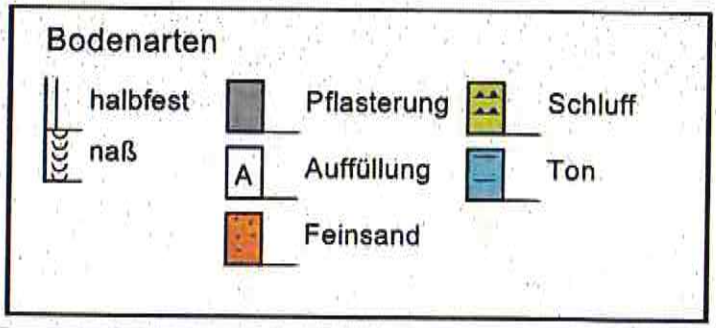

GEOlogik GmbH Kerstingskamp 12 48159 Münster Tel.: 0251 / 20127-0	Betriebsgelände Ehem. WECO GmbH Engerstr. 47 33824 Werther	Projekt-Nr. 15-2546 Anlage 2.15

Darstellung eines Schichtenprofils

Maßstab der Höhe 1 : 50

KRB 14

129,73 m NHN

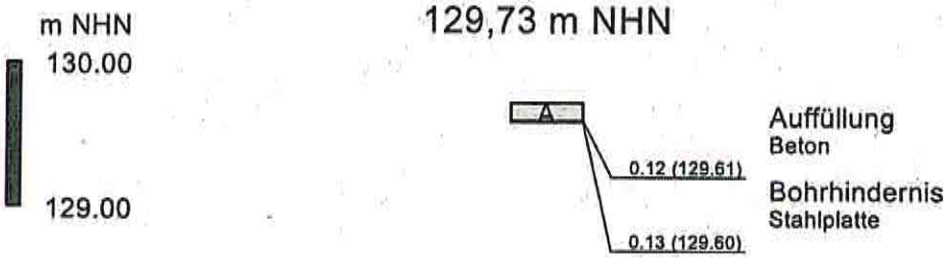

Bodenarten

- Beton
- A — Auffüllung

GEOlogik GmbH Kerstingskamp 12 48159 Münster Tel.: 0251 / 20127-0	Betriebsgelände Ehem. WECO GmbH Engerstr. 47 33824 Werther	Projekt-Nr. 15-2546 Anlage 2.16

Darstellung eines Schichtenprofils

Maßstab der Höhe 1 : 50

KRB 14A

129,73 m NHN

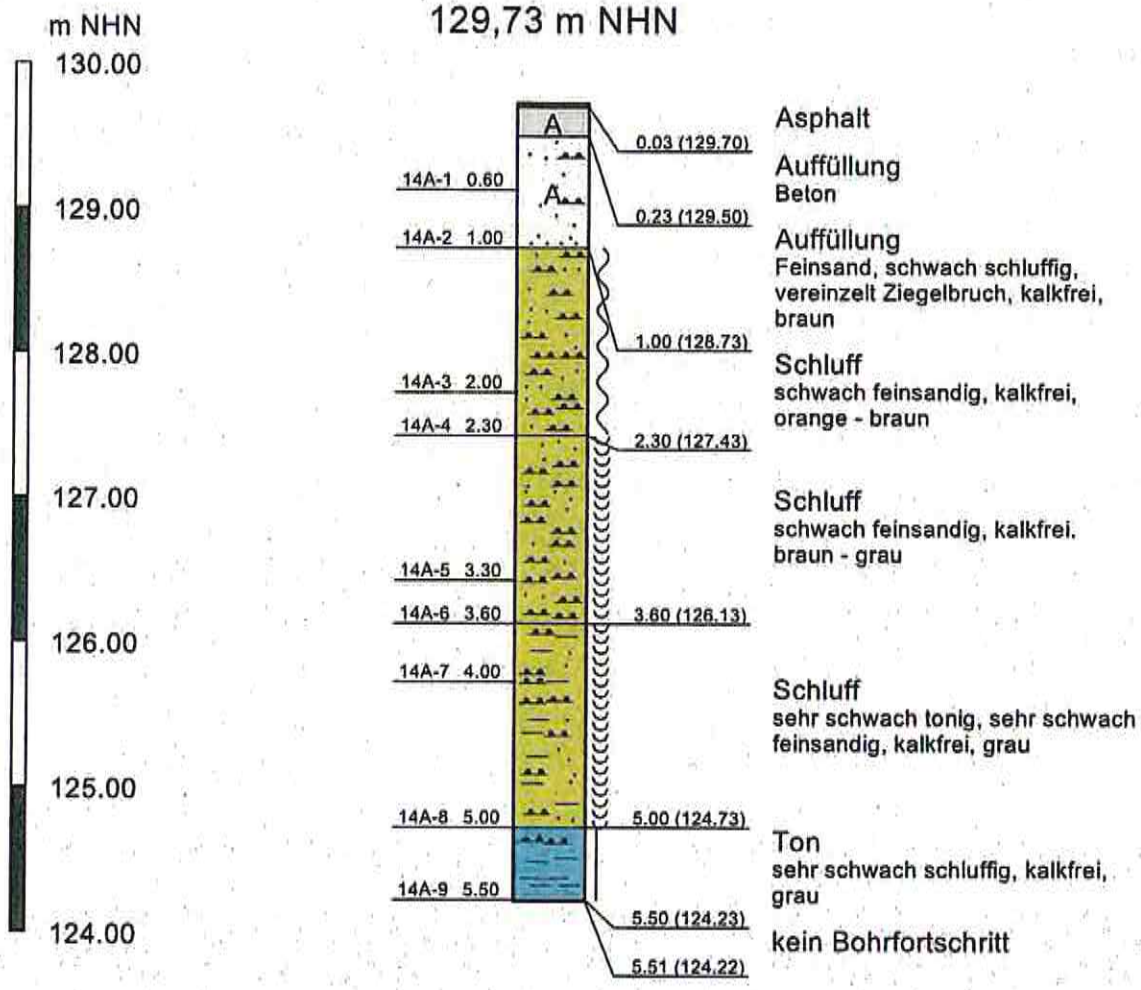

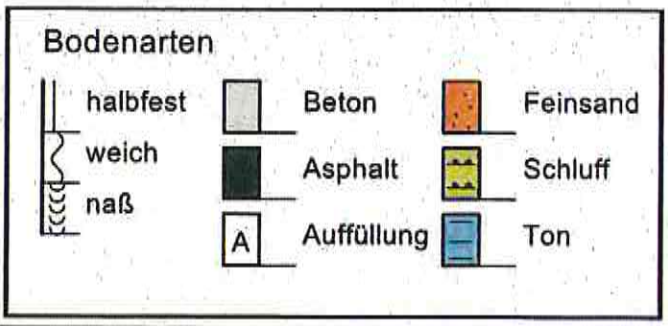

GEOlogik GmbH Kerstingskamp 12 48159 Münster Tel.: 0251 / 20127-0	Betriebsgelände Ehem. WECO GmbH Engerstr. 47 33824 Werther	Projekt-Nr. 15-2546 Anlage 2.17

Darstellung eines Schichtenprofils

Maßstab der Höhe 1 : 50

KRB 15

129,48 m NHN

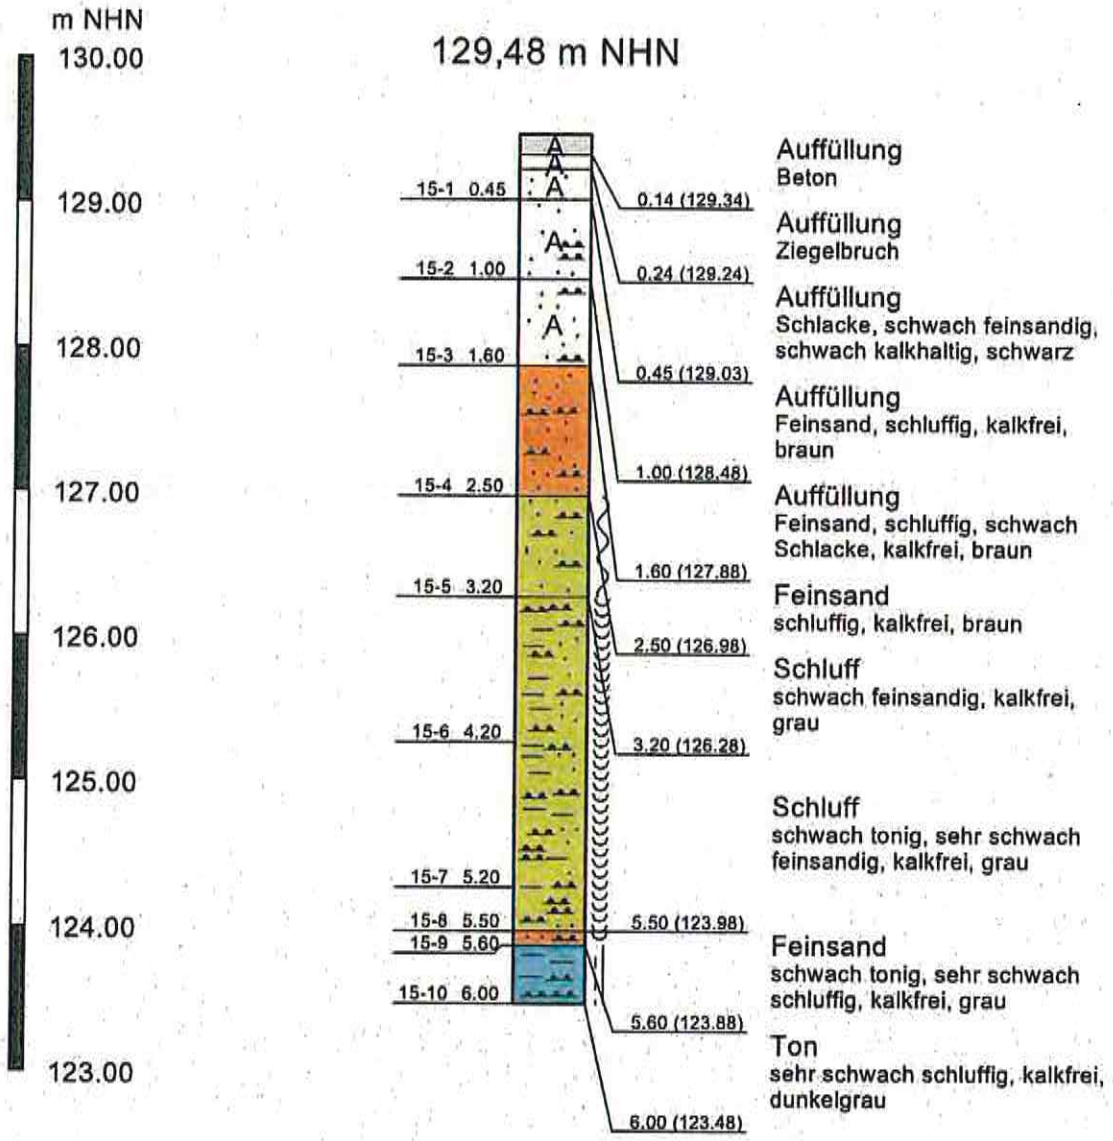

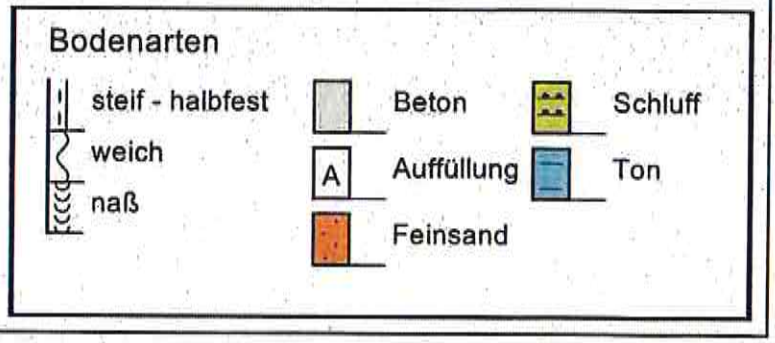

GEOlogik GmbH Kerstingskamp 12 48159 Münster Tel.: 0251 / 20127-0	Betriebsgelände Ehem. WECO GmbH Engerstr. 47 33824 Werther	Projekt-Nr. 15-2546 Anlage 2.18

Darstellung eines Schichtenprofils

Maßstab der Höhe 1 : 50

KRB 16

129,46 m NHN

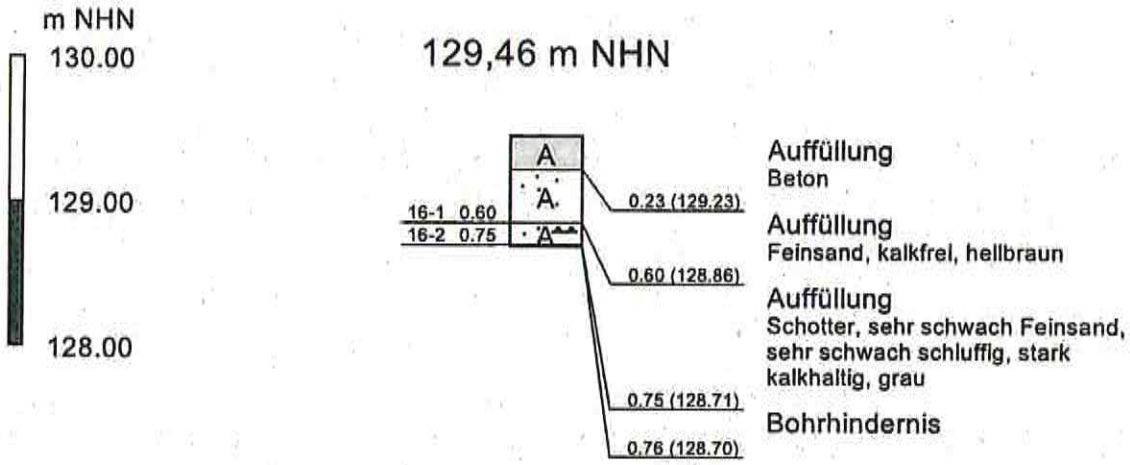

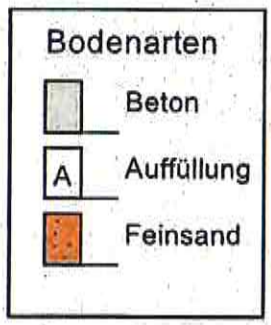

GEOlogik GmbH Kerstingskamp 12 48159 Münster Tel.: 0251 / 20127-0	Betriebsgelände Ehem. WECO GmbH Engerstr. 47 33824 Werther	Projekt-Nr. 15-2546 Anlage 2.19

Darstellung eines Schichtenprofils

Maßstab der Höhe 1 : 50

KRB 17

128,43 m NHN

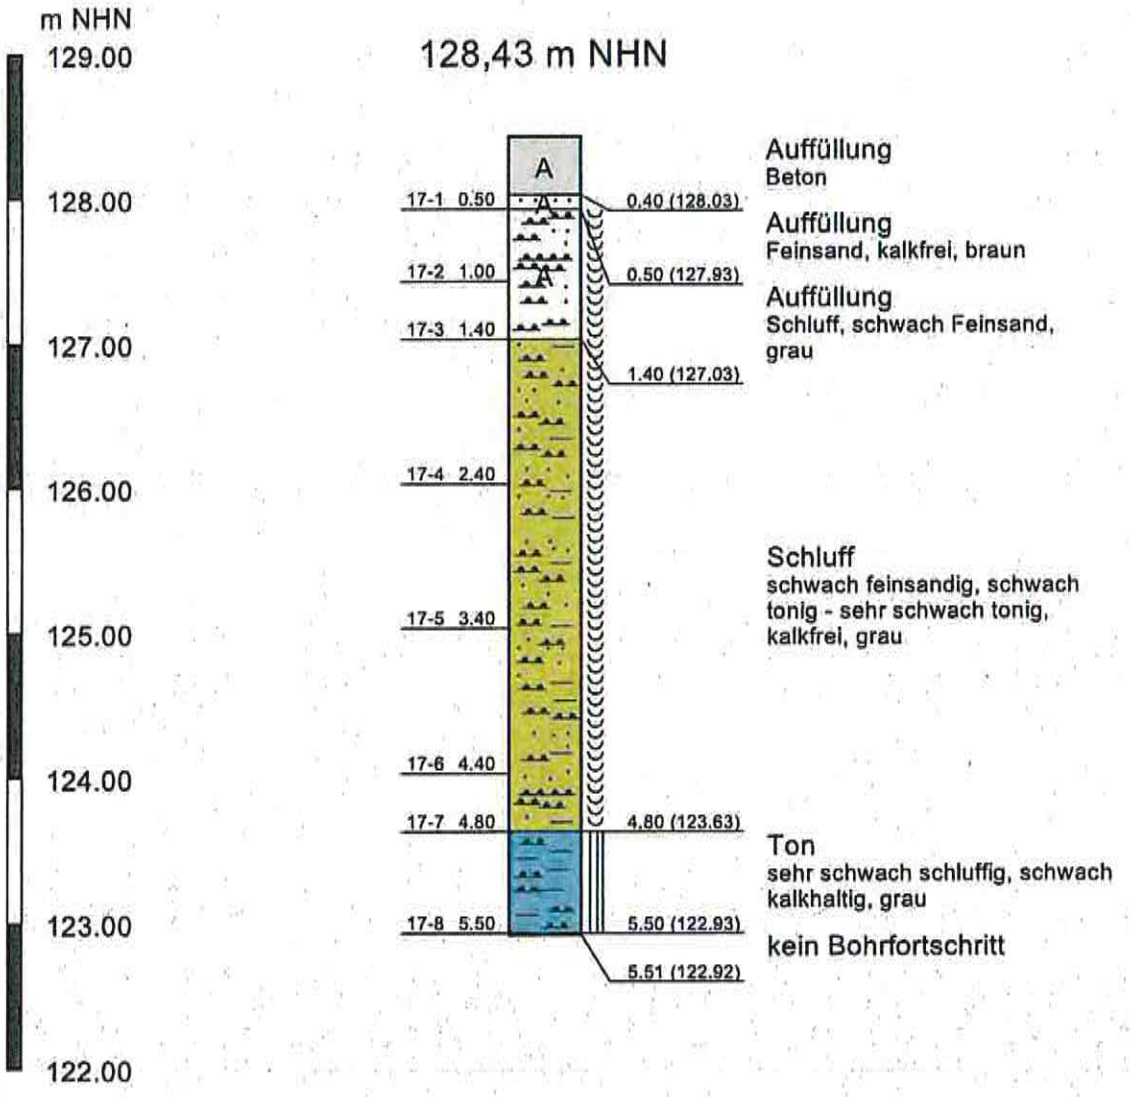

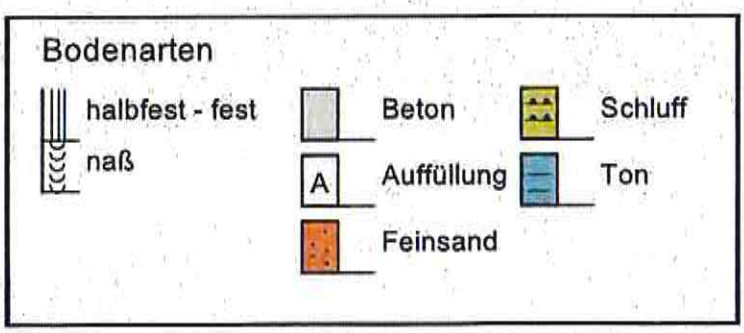

GEOlogik GmbH Kerstingskamp 12 48159 Münster Tel.: 0251 / 20127-0	Betriebsgelände Ehem. WECO GmbH Engerstr. 47 33824 Werther	Projekt-Nr. 15-2546 Anlage 2.20

Darstellung eines Schichtenprofils

Maßstab der Höhe 1 : 50

KRB 18

128,62 m NHN

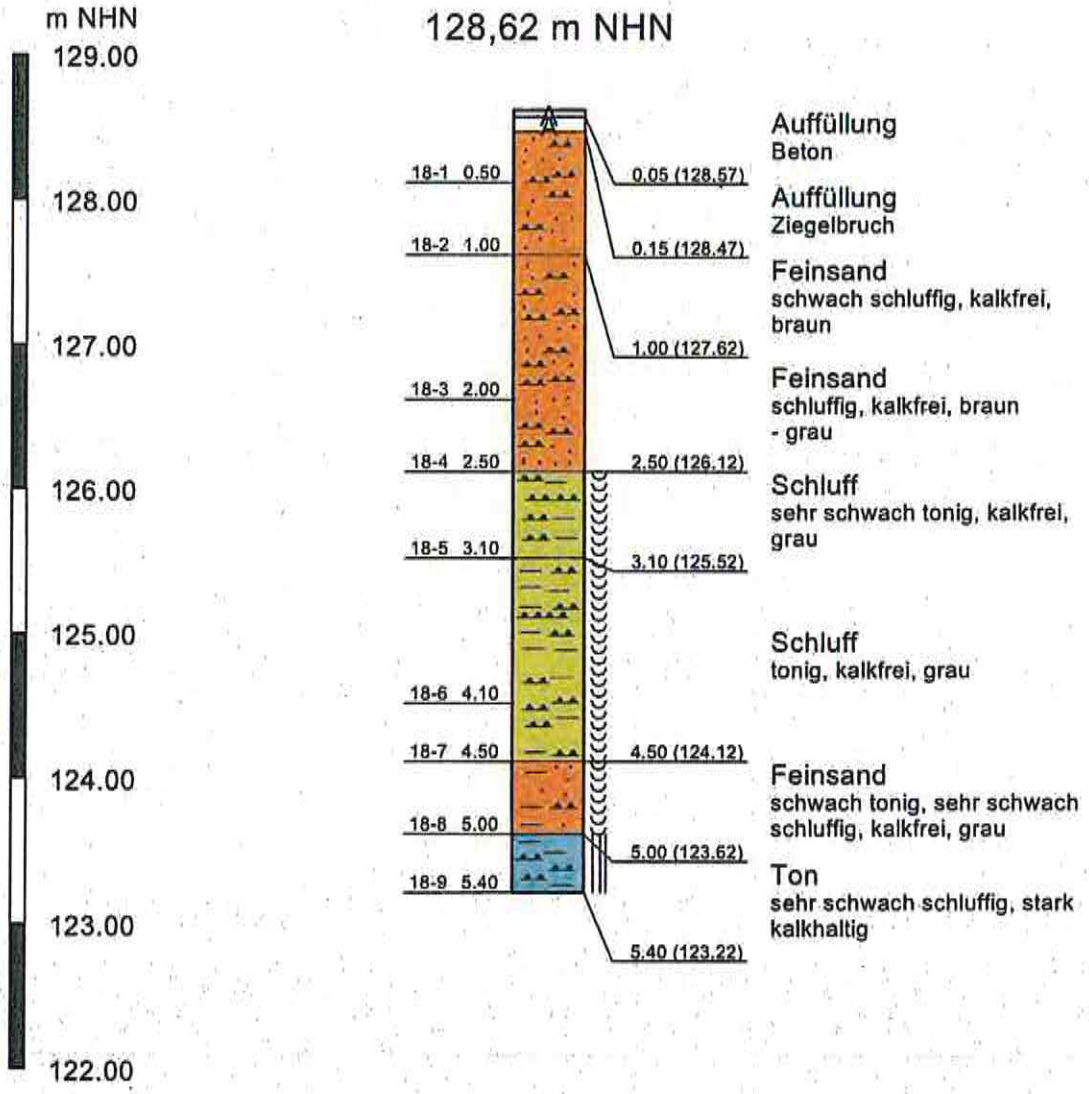

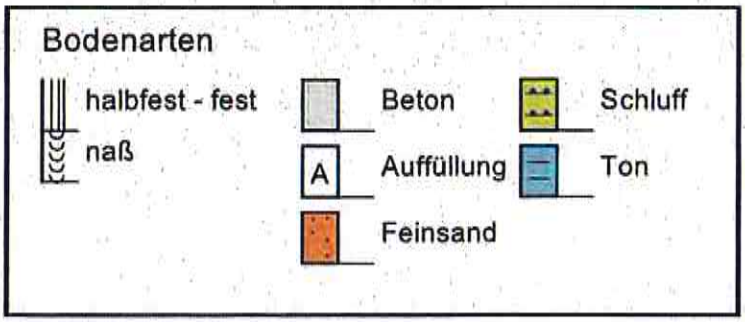

GEOlogik GmbH Kerstingskamp 12 48159 Münster Tel.: 0251 / 20127-0	Betriebsgelände Ehem. WECO GmbH Engerstr. 47 33824 Werther	Projekt-Nr. 15-2546 Anlage 2.21

Darstellung eines Schichtenprofils

Maßstab der Höhe 1 : 50

KRB 19

128,62 m NHN

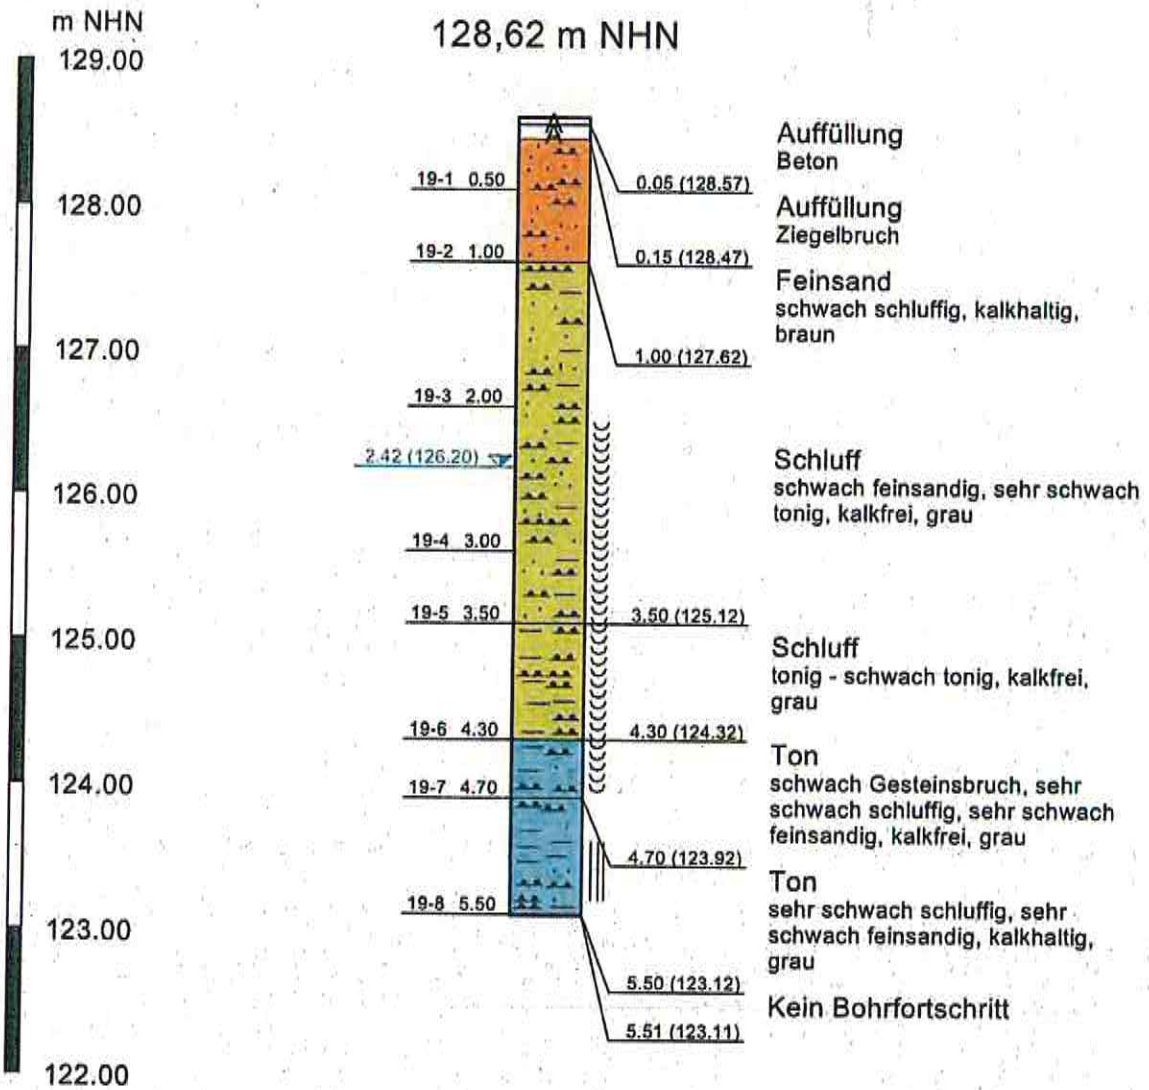

Bodenarten

- halbfest - fest
- naß
- Beton
- Auffüllung
- Feinsand
- Schluff
- Ton

GEOlogik GmbH Kerstingskamp 12 48159 Münster Tel.: 0251 / 20127-0	Betriebsgelände Ehem. WECO GmbH Engerstr. 47 33824 Werther	Projekt-Nr. 15-2546 Anlage 2.22

Darstellung eines Schichtenprofils

Maßstab der Höhe 1 : 50

KRB 20

127,35 m NHN

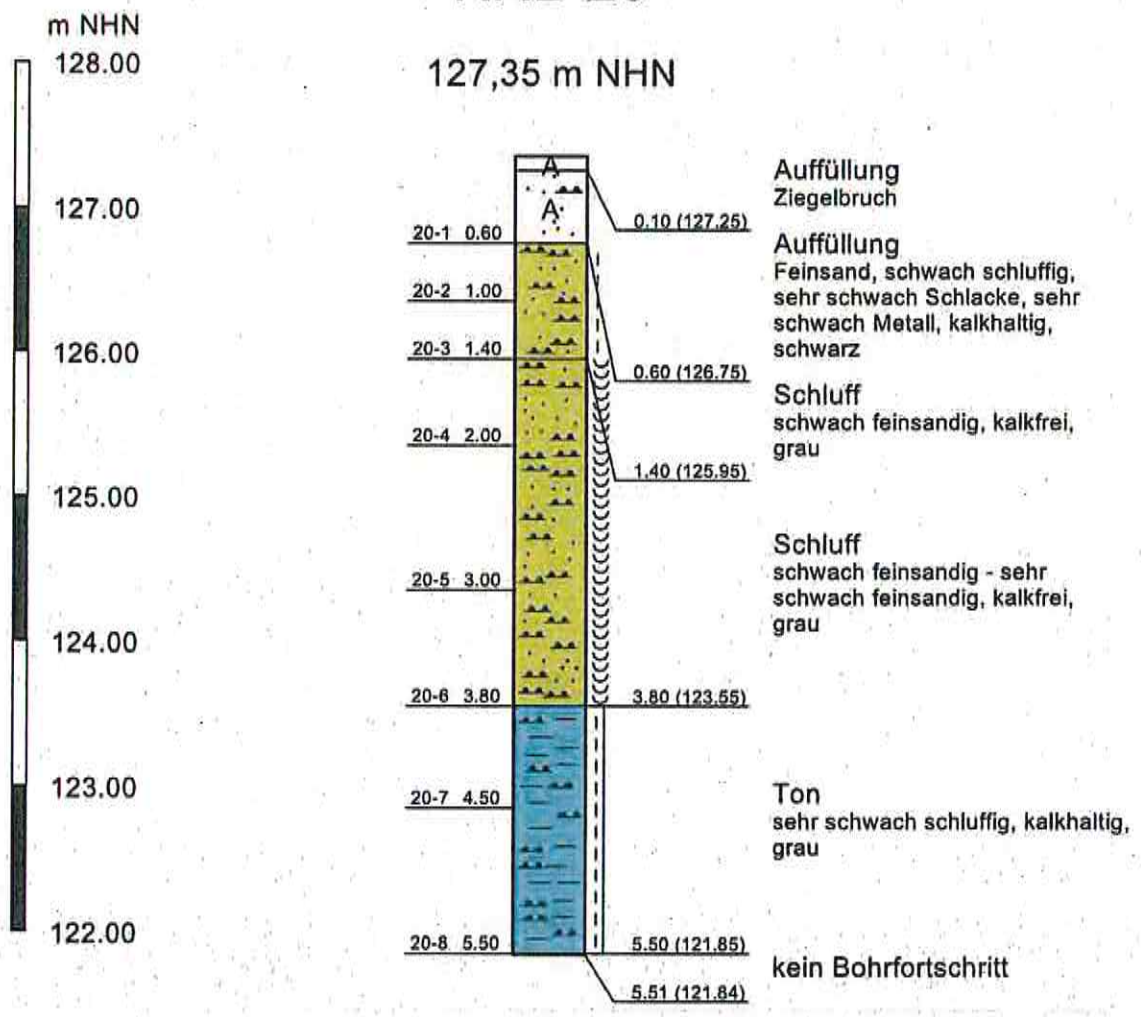

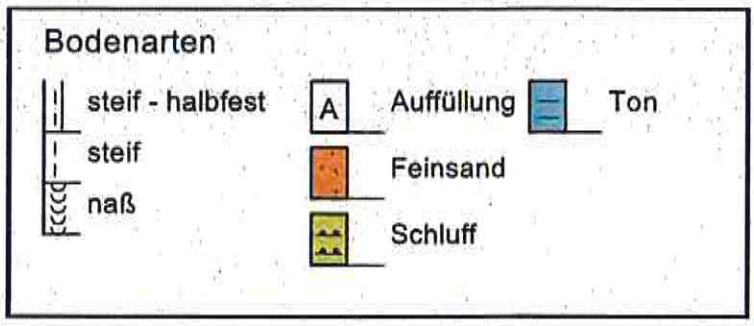

GEOlogik GmbH Kerstingskamp 12 48159 Münster Tel.: 0251 / 20127-0	Betriebsgelände Ehem. WECO GmbH Engerstr. 47 33824 Werther	Projekt-Nr. 15-2546 Anlage 2.23

Darstellung eines Schichtenprofils

Maßstab der Höhe 1 : 50

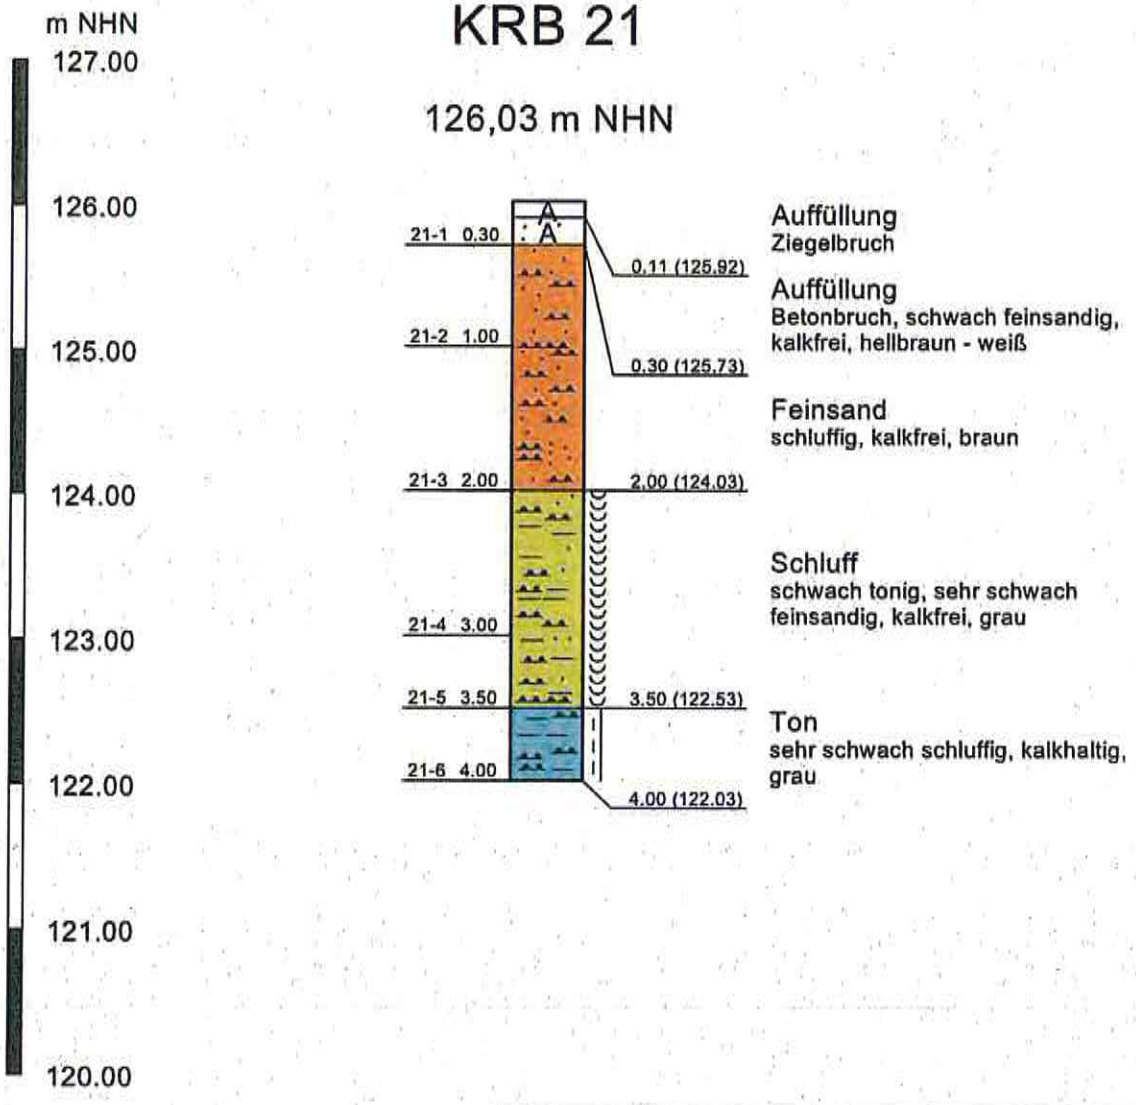

GEOlogik GmbH Kerstingskamp 12 48159 Münster Tel.: 0251 / 20127-0	Betriebsgelände Ehem. WECO GmbH Engerstr. 47 33824 Werther	Projekt-Nr. 15-2546 Anlage 2.24

Darstellung eines Schichtenprofils

Maßstab der Höhe 1 : 50

KRB 22

127,10 m NHN

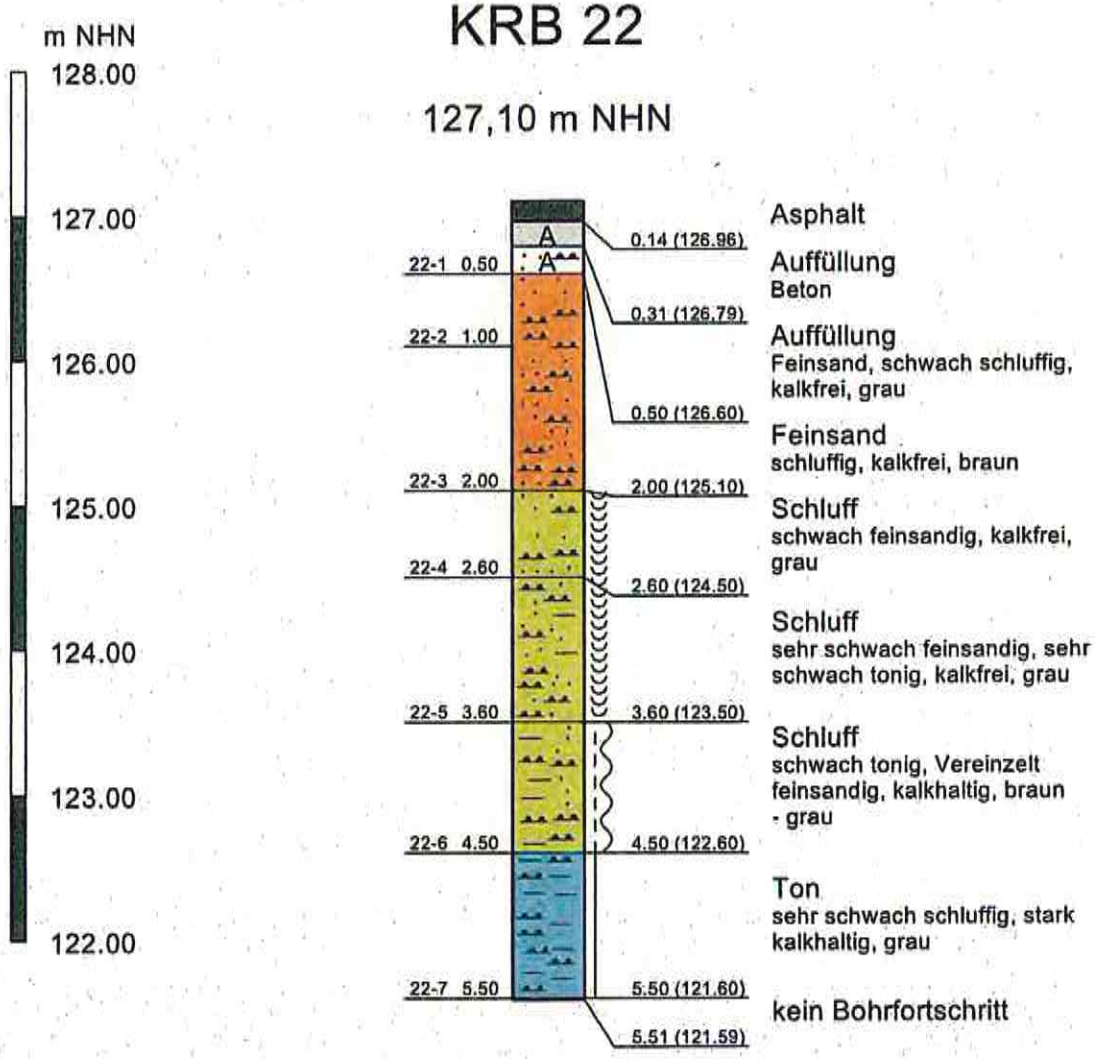

Bodenarten

halbfest
weich - steif
naß

Beton
Asphalt
Auffüllung

Feinsand
Schluff
Ton

GEOlogik GmbH Kerstingskamp 12 48159 Münster Tel.: 0251 / 20127-0	Betriebsgelände Ehem. WECO GmbH Engerstr. 47 33824 Werther	Projekt-Nr. 15-2546 Anlage 2.25

Darstellung eines Schichtenprofils

Maßstab der Höhe 1 : 50

KRB 23

127,07 m NHN

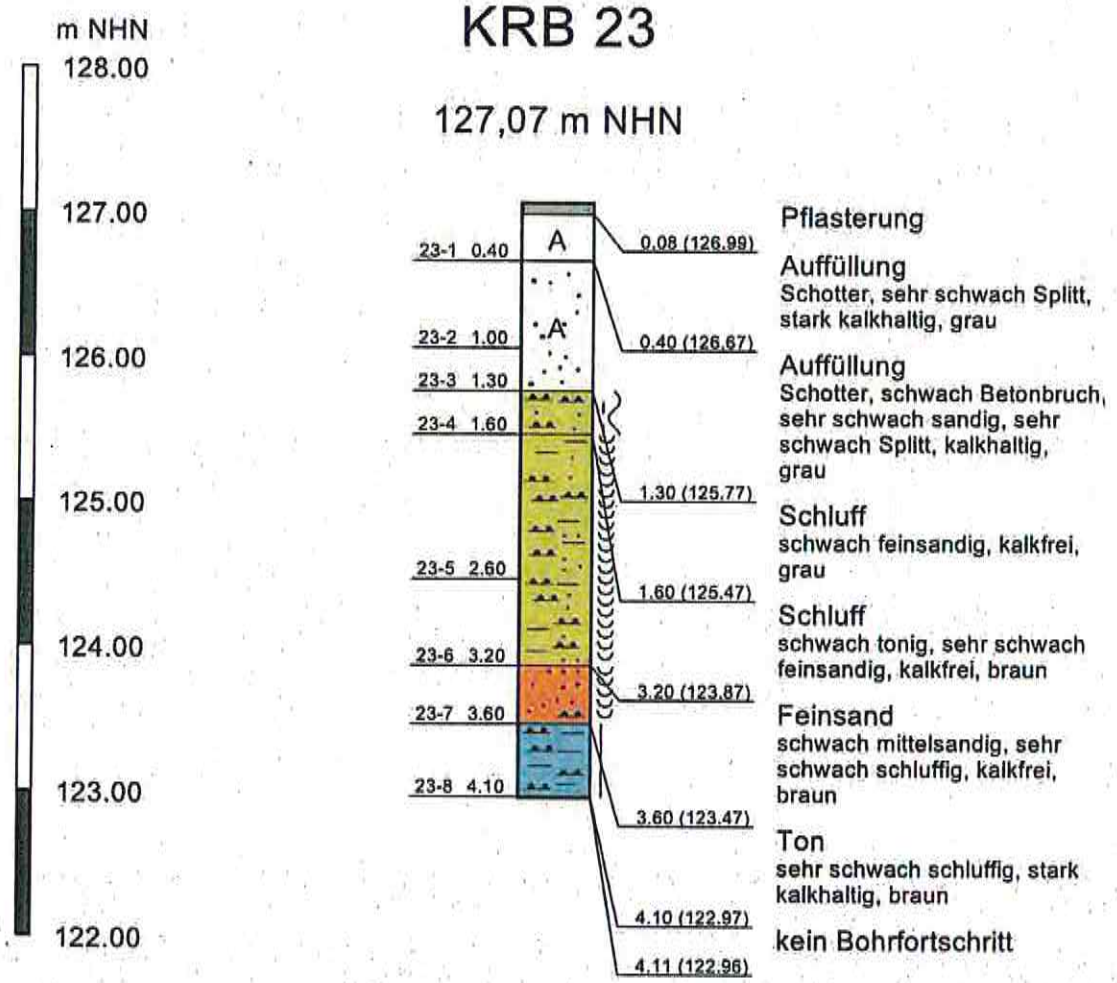

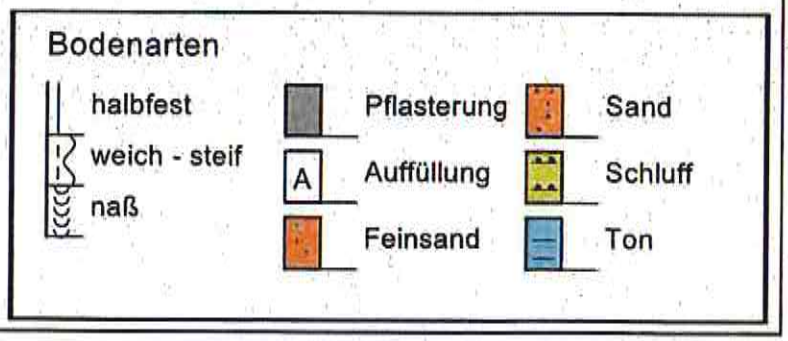

GEOlogik GmbH Kerstingskamp 12 48159 Münster Tel.: 0251 / 20127-0	Betriebsgelände Ehem. WECO GmbH Engerstr. 47 33824 Werther	Projekt-Nr. 15-2546 Anlage 2.26

Darstellung eines Schichtenprofils

Maßstab der Höhe 1 : 50

KRB 24

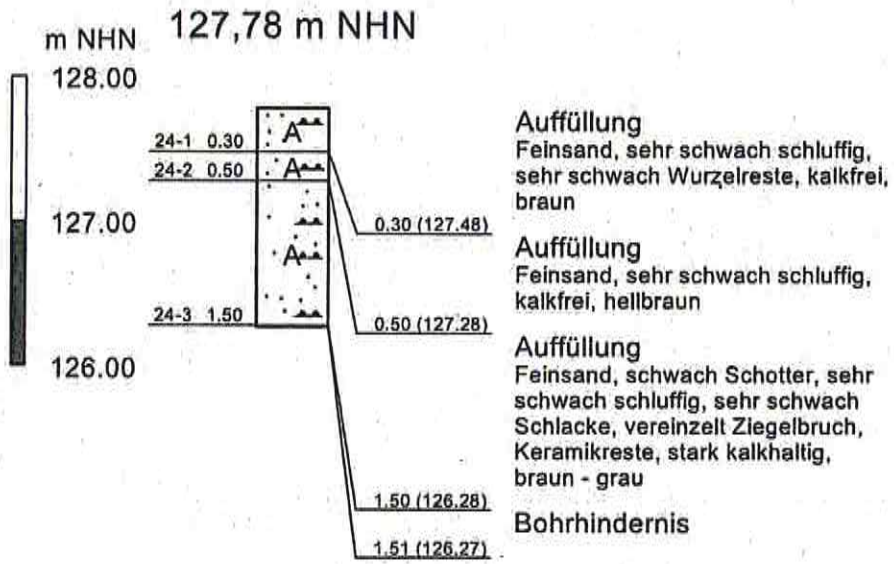

KRB 24A

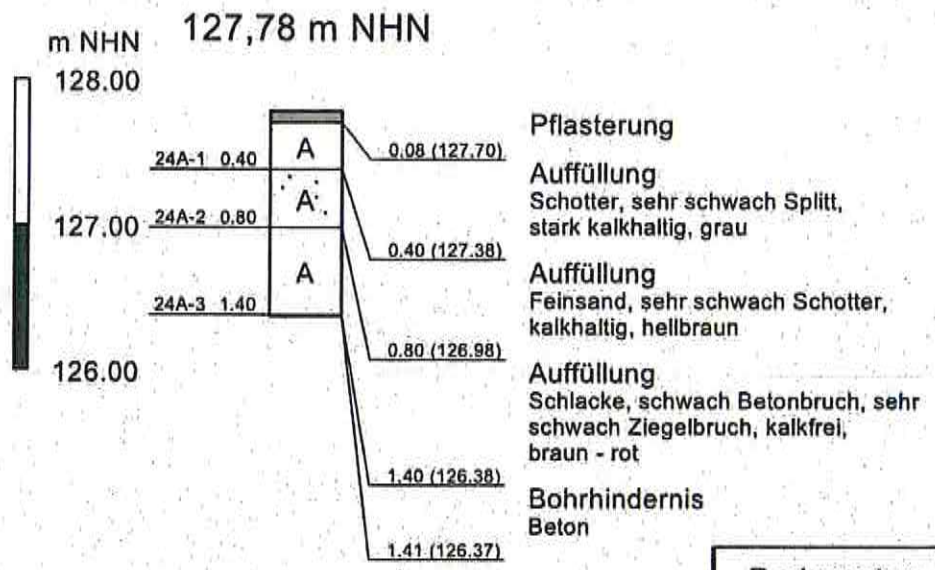

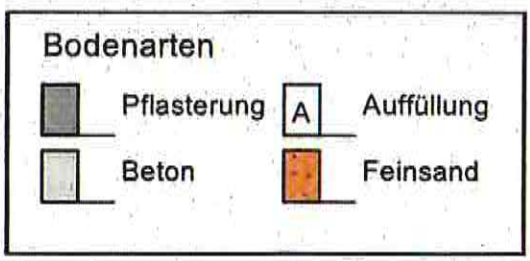

GEOlogik GmbH Kerstingskamp 12 48159 Münster Tel.: 0251 / 20127-0	Betriebsgelände Ehem. WECO GmbH Engerstr. 47 33824 Werther	Projekt-Nr. 15-2546 Anlage 2.27

Darstellung eines Schichtenprofils

Maßstab der Höhe 1 : 50

KRB 24B

127,78 m NHN

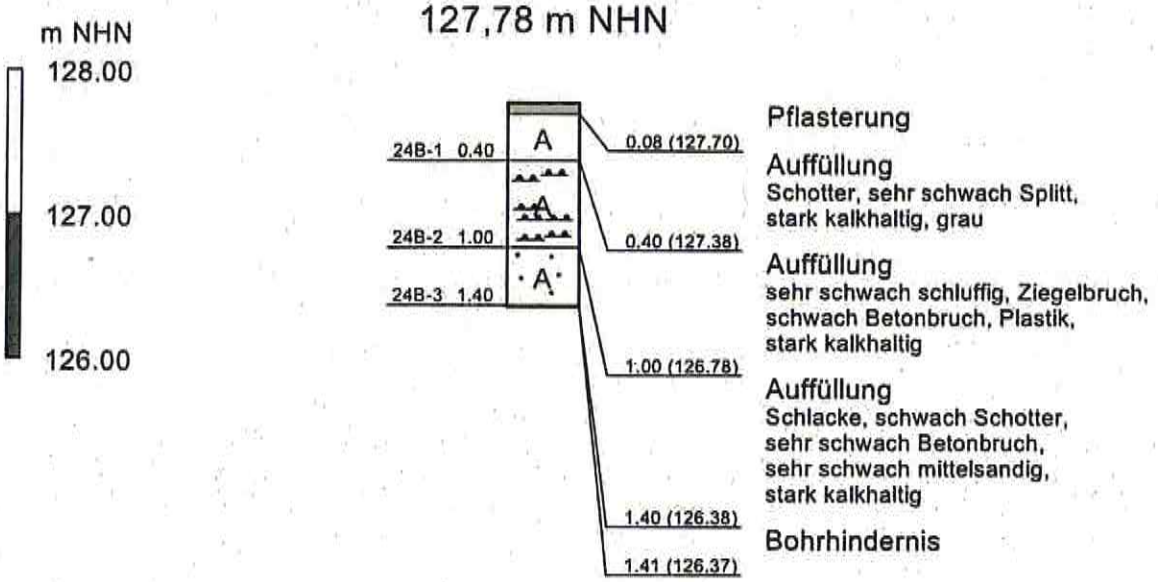

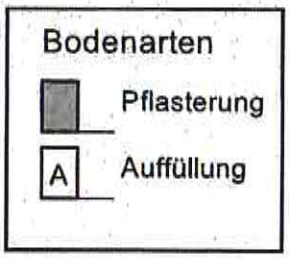

GEOlogik GmbH Kerstingskamp 12 48159 Münster Tel.: 0251 / 20127-0	Betriebsgelände Ehem. WECO GmbH Engerstr. 47 33824 Werther	Projekt-Nr. 15-2546 Anlage 2.28

Darstellung eines Schichtenprofils

Maßstab der Höhe 1 : 50

KRB 25

126,48 m NHN

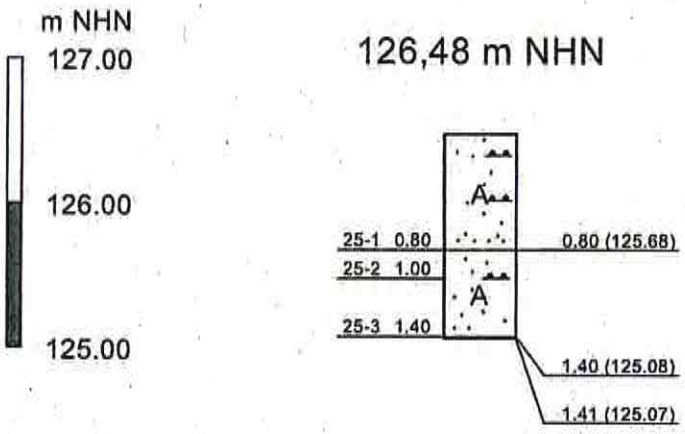

Auffüllung
Feinsand, sehr schwach schluffig, kalkfrei, braun

Auffüllung
Feinsand, sehr schwach schluffig, schwach Betonbruch, vereinzelt Ziegelbruch, kalkhaltig, braun

Bohrhindernis

KRB 25C

126,46 m NHN

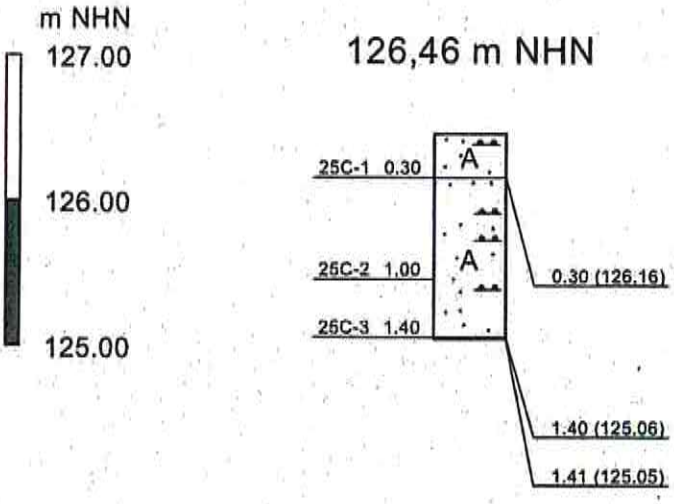

Auffüllung
Feinsand, sehr schwach schluffig, sehr schwach Wurzelreste, vereinzelt Ziegelbruch, stark kalkhaltig, braun

Auffüllung
Feinsand, sehr schwach schluffig, sehr schwach Schotter, sehr schwach Betonbruch, kalkhaltig, braun

Bohrhindernis

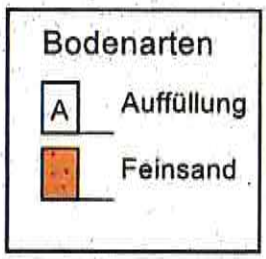

GEOlogik GmbH Kerstingskamp 12 48159 Münster Tel.: 0251 / 20127-0	Betriebsgelände Ehem. WECO GmbH Engerstr. 47 33824 Werther	Projekt-Nr. 15-2546 Anlage 2.29

Darstellung eines Schichtenprofils

Maßstab der Höhe 1 : 50

KRB 25A

126,41 m NHN

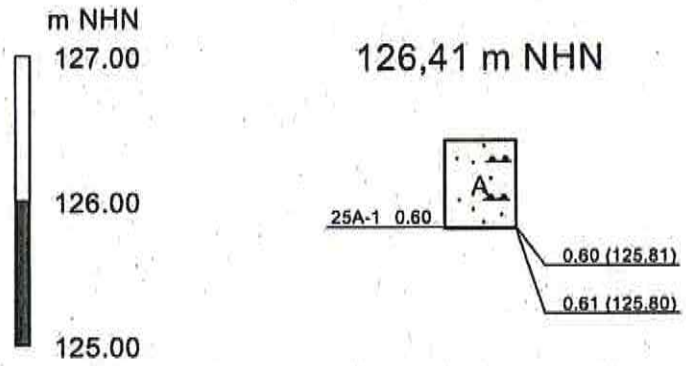

Auffüllung
Feinsand, sehr schwach schluffig, sehr schwach Betonbruch, vereinzelt Schlacke, kalkhaltig, braun

Bohrhindernis

KRB 25B

126,34 m NHN

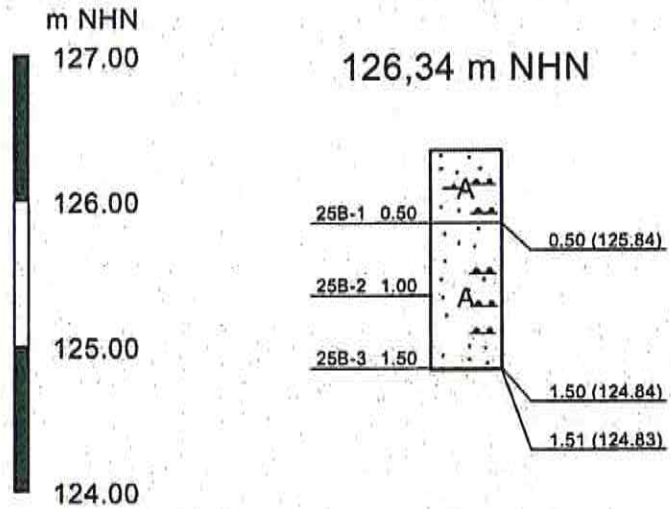

Auffüllung
Feinsand, sehr schwach schluffig, organisch, kalkfrei, braun

Auffüllung
Feinsand, schwach Betonbruch, sehr schwach schluffig, sehr schwach Schotter, sehr schwach Ziegelbruch, stark kalkhaltig, braun

Bohrhindernis

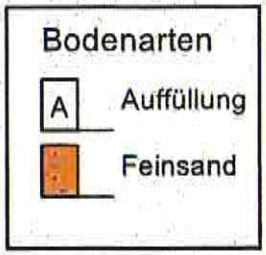

GEOlogik GmbH Kerstingskamp 12 48159 Münster Tel.: 0251 / 20127-0	Betriebsgelände Ehem. WECO GmbH Engerstr. 47 33824 Werther	Projekt-Nr. 15-2546 Anlage 2.230

Darstellung eines Schichtenprofils

Maßstab der Höhe 1 : 50

KRB 26

126,30 m NHN

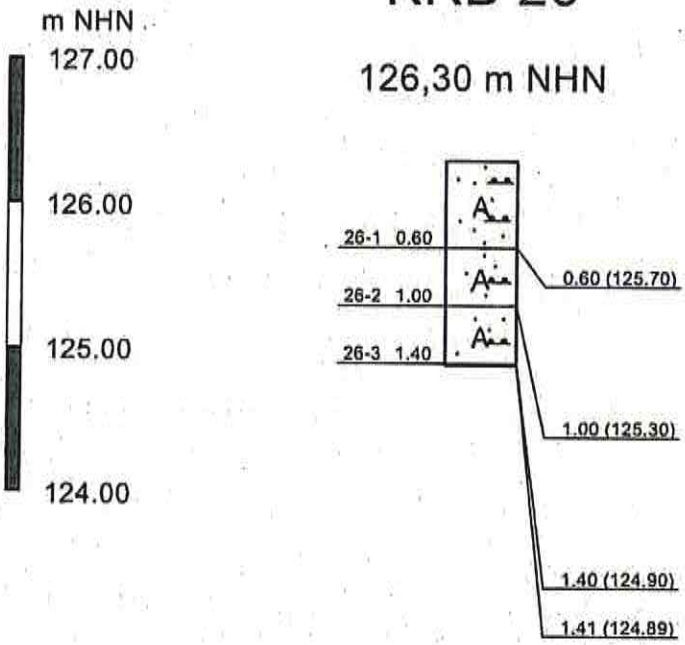

Auffüllung
Feinsand, sehr schwach schluffig, sehr schwach Wurzelreste, kalkfrei, braun

Auffüllung
Feinsand, sehr schwach schluffig, sehr schwach Betonbruch, sehr schwach Schotter, vereinzelt Ziegelbruch, kalkhaltig, braun

Auffüllung
Ziegelbruch, schwach Betonbruch, sehr schwach Feinsand, vereinzelt schluffig, stark kalkhaltig, braun
- rot

Bohrhindernis

Bodenarten

A Auffüllung

Feinsand

GEOlogik GmbH Kerstingskamp 12 48159 Münster Tel.: 0251 / 20127-0	Betriebsgelände Ehem. WECO GmbH Engerstr. 47 33824 Werther	Projekt-Nr. 15-2546 Anlage 2.31

Darstellung eines Schichtenprofils

Maßstab der Höhe 1 : 50

KRB 26A

126,28 m NHN

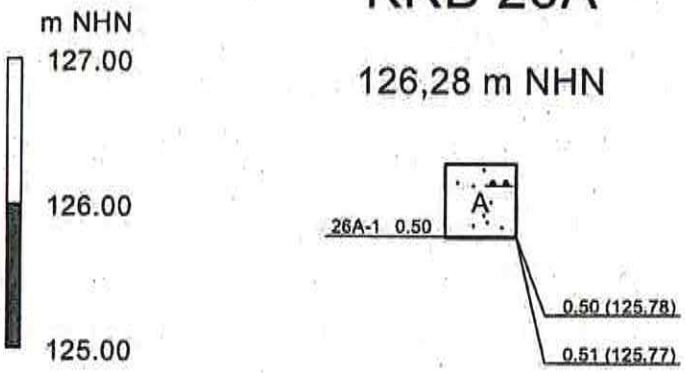

Auffüllung
Feinsand, schwach Ziegelbruch, sehr schwach schluffig, sehr schwach Betonbruch, kalkhaltig, braun

0.50 (125.78)

Bohrhindernis

0.51 (125.77)

KRB 26B

126,29 m NHN

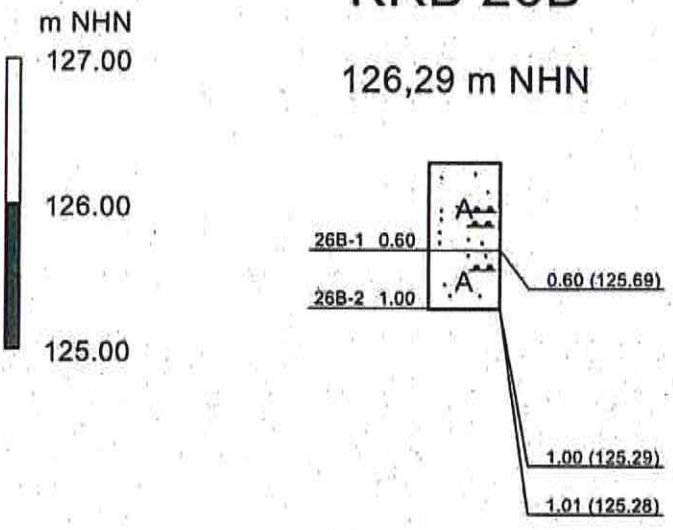

Auffüllung
Feinsand, sehr schwach schluffig, sehr schwach Wurzeln, kalkfrei, braun

0.60 (125.69)

Auffüllung
Feinsand, schwach Ziegelbruch, sehr schwach schluffig, sehr schwach Schotter, vereinzelt Betonbruch, stark kalkhaltig, braun - rot

1.00 (125.29)

Bohrhindernis

1.01 (125.28)

Bodenarten

A Auffüllung

Feinsand

GEOlogik GmbH Kerstingskamp 12 48159 Münster Tel.: 0251 / 20127-0	Betriebsgelände Ehem. WECO GmbH Engerstr. 47 33824 Werther	Projekt-Nr. 15-2546 Anlage 2.32

Darstellung eines Schichtenprofils

Maßstab der Höhe 1 : 50

KRB 27

126,29 m NHN

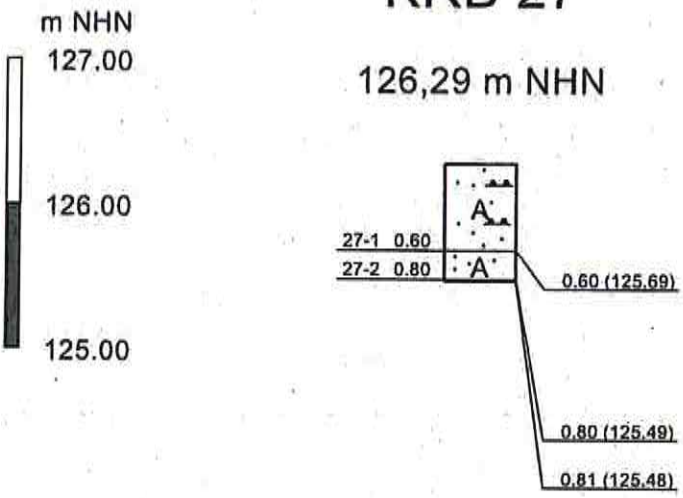

Auffüllung
Feinsand, schwach schluffig, sehr schwach Wurzelreste, kalkfrei, braun

Auffüllung
Feinsand, sehr schwach schluffig, sehr schwach Betonbruch, sehr schwach Plastik, kalkhaltig, braun

Bohrhindernis

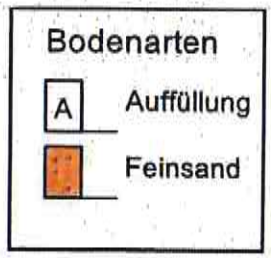

GEOlogik GmbH Kerstingskamp 12 48159 Münster Tel.: 0251 / 20127-0	Betriebsgelände Ehem. WECO GmbH Engerstr. 47 33824 Werther	Projekt-Nr. 15-2546 Anlage 2.33

Darstellung eines Schichtenprofils

Maßstab der Höhe 1 : 50

KRB 27A

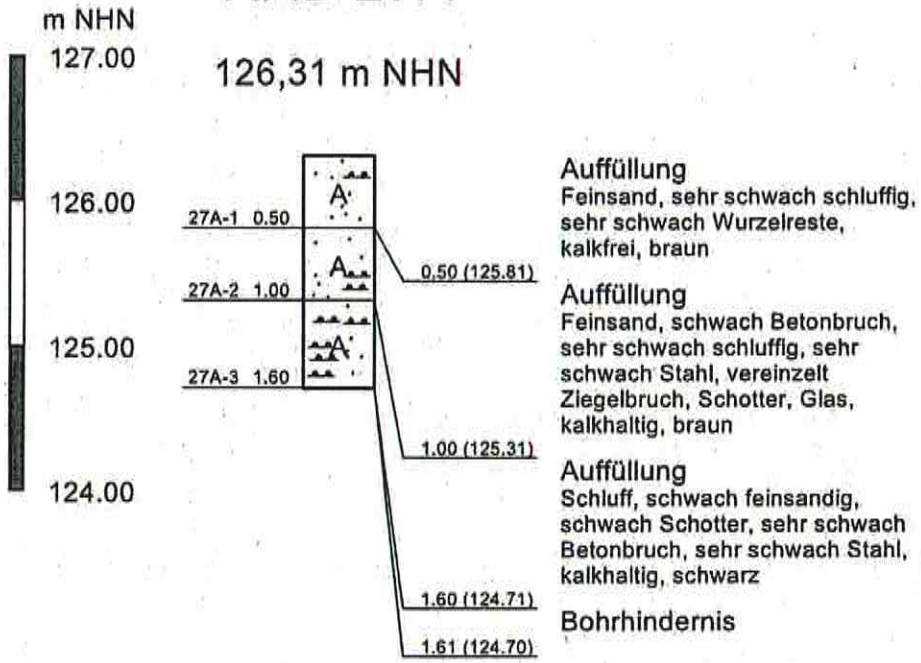

KRB27B

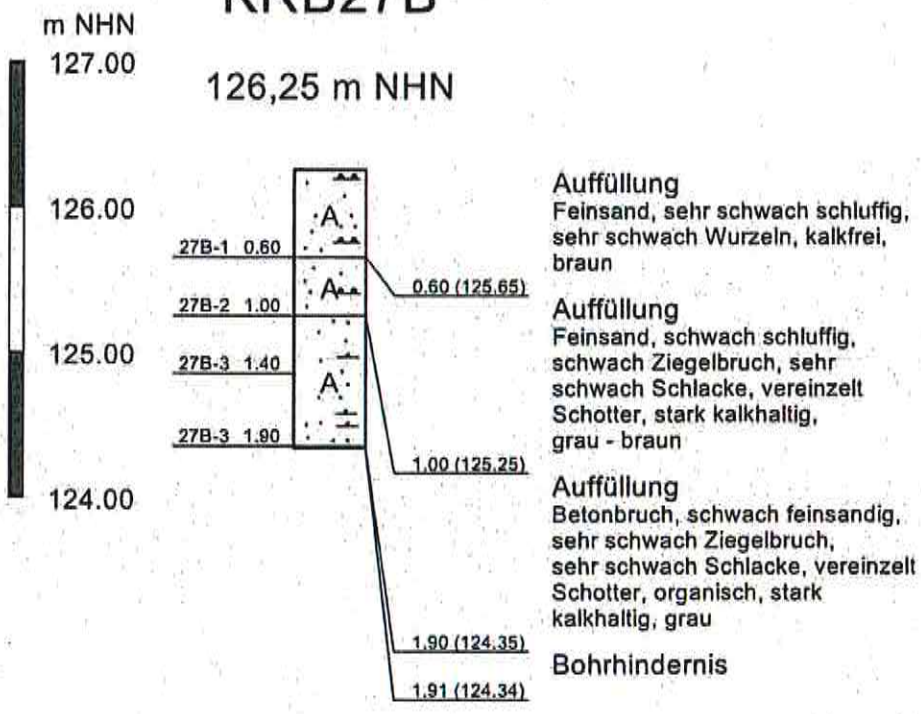

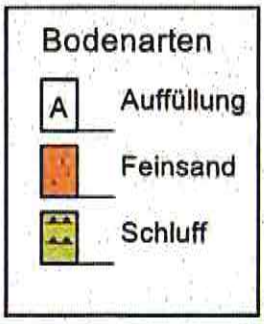

GEOlogik GmbH Kerstingskamp 12 48159 Münster Tel.: 0251 / 20127-0	Betriebsgelände Ehem. WECO GmbH Engerstr. 47 33824 Werther	Projekt-Nr. 15-2546 Anlage 2.34

Darstellung eines Schichtenprofils

Maßstab der Höhe 1 : 50

KRB 28

126,12 m NHN

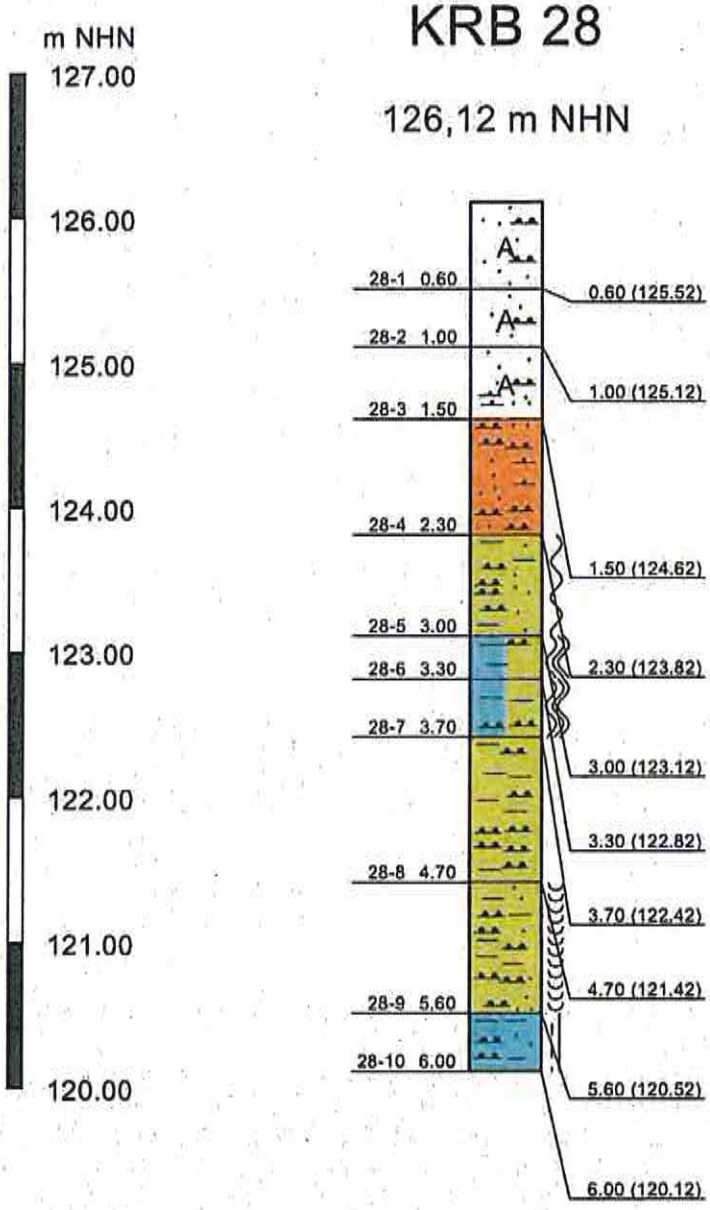

Auffüllung
Feinsand, sehr schwach schluffig, braun

Auffüllung
Feinsand, schwach schluffig, kalkhaltig, grau

Auffüllung
Feinsand, schwach schluffig, schwach Betonbruch, sehr schwach organisch, sehr schwach Ziegelbruch, sehr schwach Schlacke, kalkhaltig, grau - schwarz

Feinsand
schwach schluffig, schwach organisch, kalkfrei, grau - schwarz

Schluff
schwach tonig, sehr schwach feinsandig, kalkhaltig, grau

Ton, Schluff
kalkfrei, grau

Ton, Schluff
kalkfrei, dunkelgrau

Schluff
stark tonig, kalkhaltig, dunkelgrau

Schluff
schwach tonig, sehr schwach feinsandig, kalkfrei, grau

Ton
sehr schwach schluffig, sehr schwach feinsandig, kalkfrei, grau

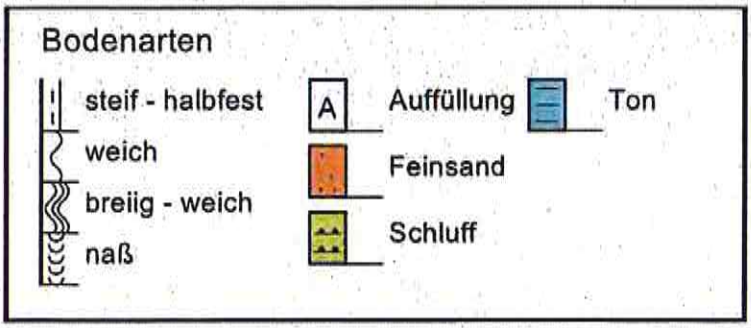

GEOlogik GmbH Kerstingskamp 12 48159 Münster Tel.: 0251 / 20127-0	Betriebsgelände Ehem. WECO GmbH Engerstr. 47 33824 Werther	Projekt-Nr. 15-2546 Anlage 2.35

Darstellung eines Schichtenprofils

Maßstab der Höhe 1 : 50

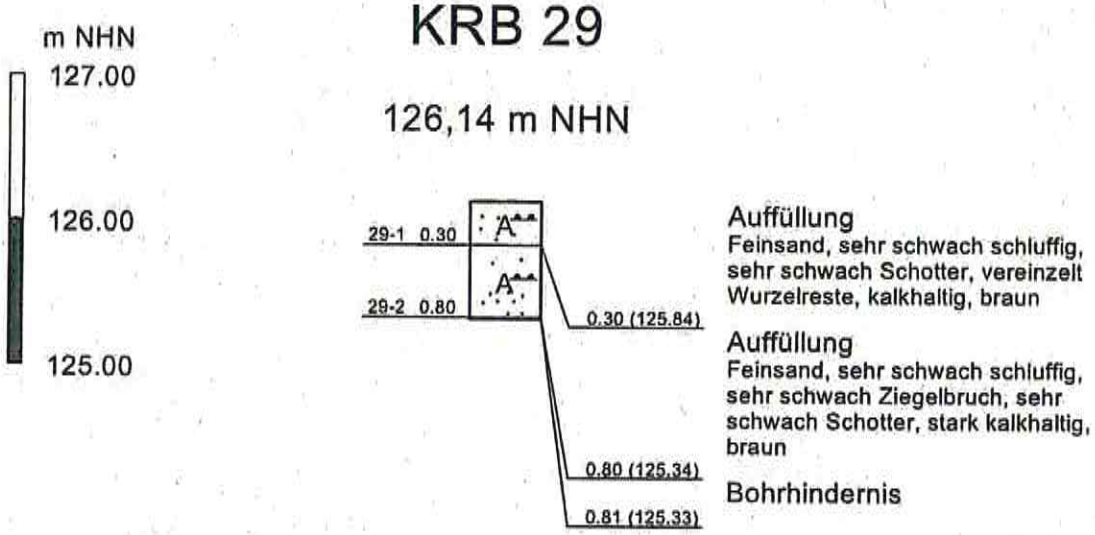

Bodenarten

A Auffüllung

Feinsand

GEOlogik GmbH Kerstingskamp 12 48159 Münster Tel.: 0251 / 20127-0	Betriebsgelände Ehem. WECO GmbH Engerstr. 47 33824 Werther	Projekt-Nr. 15-2546 Anlage 2.36

Darstellung eines Schichtenprofils

Maßstab der Höhe 1 : 50

KRB 29 A

126,07 m NHN

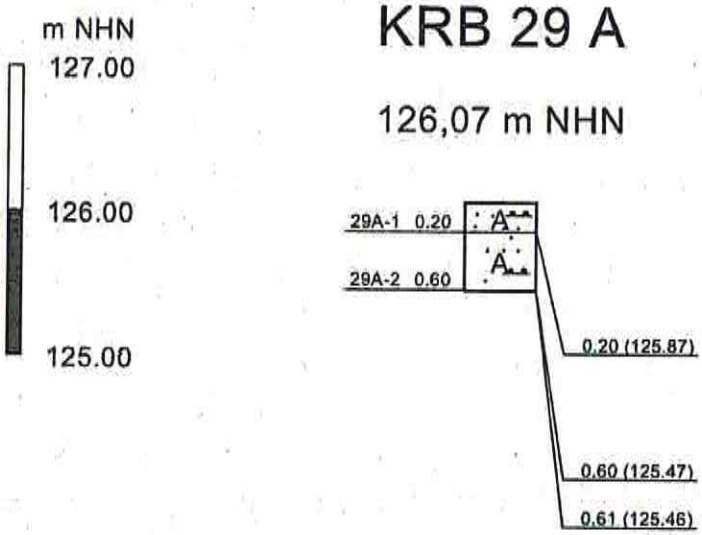

Auffüllung
Feinsand, sehr schwach schluffig, sehr schwach Wurzelreste, sehr schwach Betonbruch, kalkhaltig, braun

Auffüllung
Feinsand, schwach schluffig, sehr schwach Ziegelbruch, sehr schwach Schotter, stark kalkhaltig, braun

Bohrhindernis

KRB 29 B

126,11 m NHN

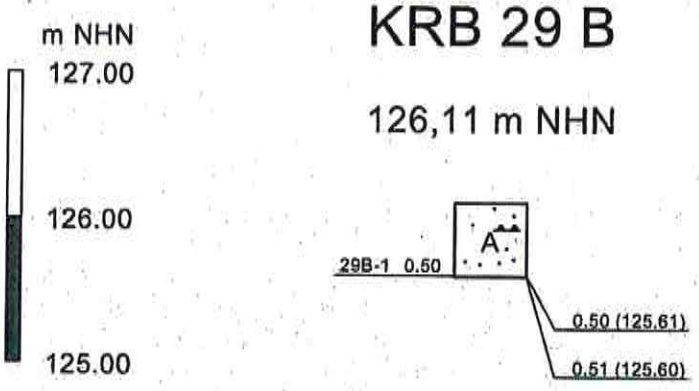

Auffüllung
Feinsand, schwach schluffig, sehr schwach Schotter, vereinzelt Wurzeln, kalkfrei, braun

Bohrhindernis

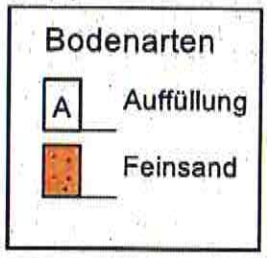

GEOlogik GmbH Kerstingskamp 12 48159 Münster Tel.: 0251 / 20127-0	Betriebsgelände Ehem. WECO GmbH Engerstr. 47 33824 Werther	Projekt-Nr. 15-2546 Anlage 2.37

Darstellung eines Schichtenprofils

Maßstab der Höhe 1 : 50

KRB 30

126,22 m NHN

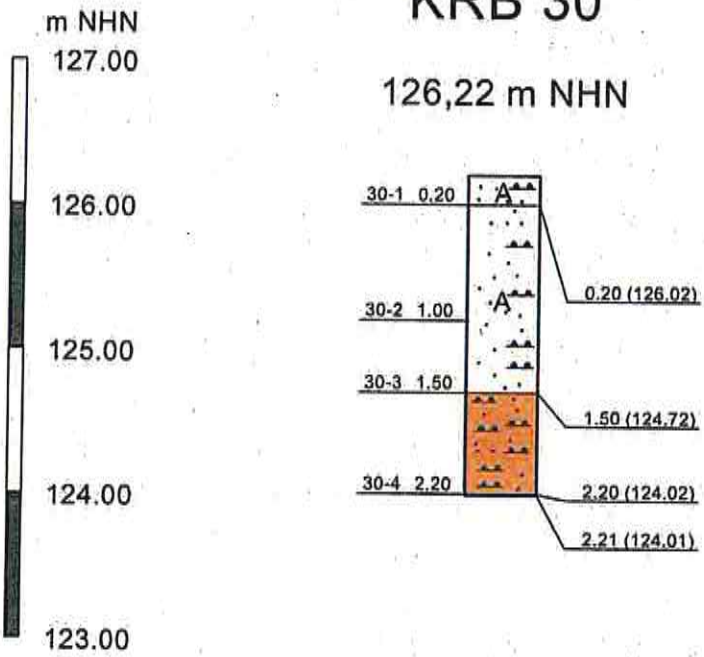

Auffüllung
Feinsand, sehr schwach schluffig, sehr schwach Wurzelreste, kalkfrei, braun

Auffüllung
Feinsand, sehr schwach schluffig, sehr schwach Schotter, vereinzelt Glas, kalkhaltig, braun

Feinsand
schwach schluffig, kalkfrei, hellbraun

Bohrhindernis

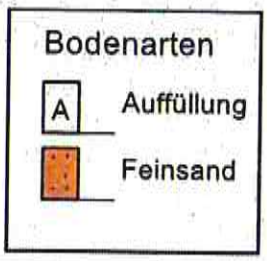

GEOlogik GmbH Kerstingskamp 12 48159 Münster Tel.: 0251 / 20127-0	Betriebsgelände Ehem. WECO GmbH Engerstr. 47 33824 Werther	Projekt-Nr. 15-2546 Anlage 2.38

Darstellung eines Schichtenprofils

Maßstab der Höhe 1 : 50

KRB 30 A

126,24 m NHN

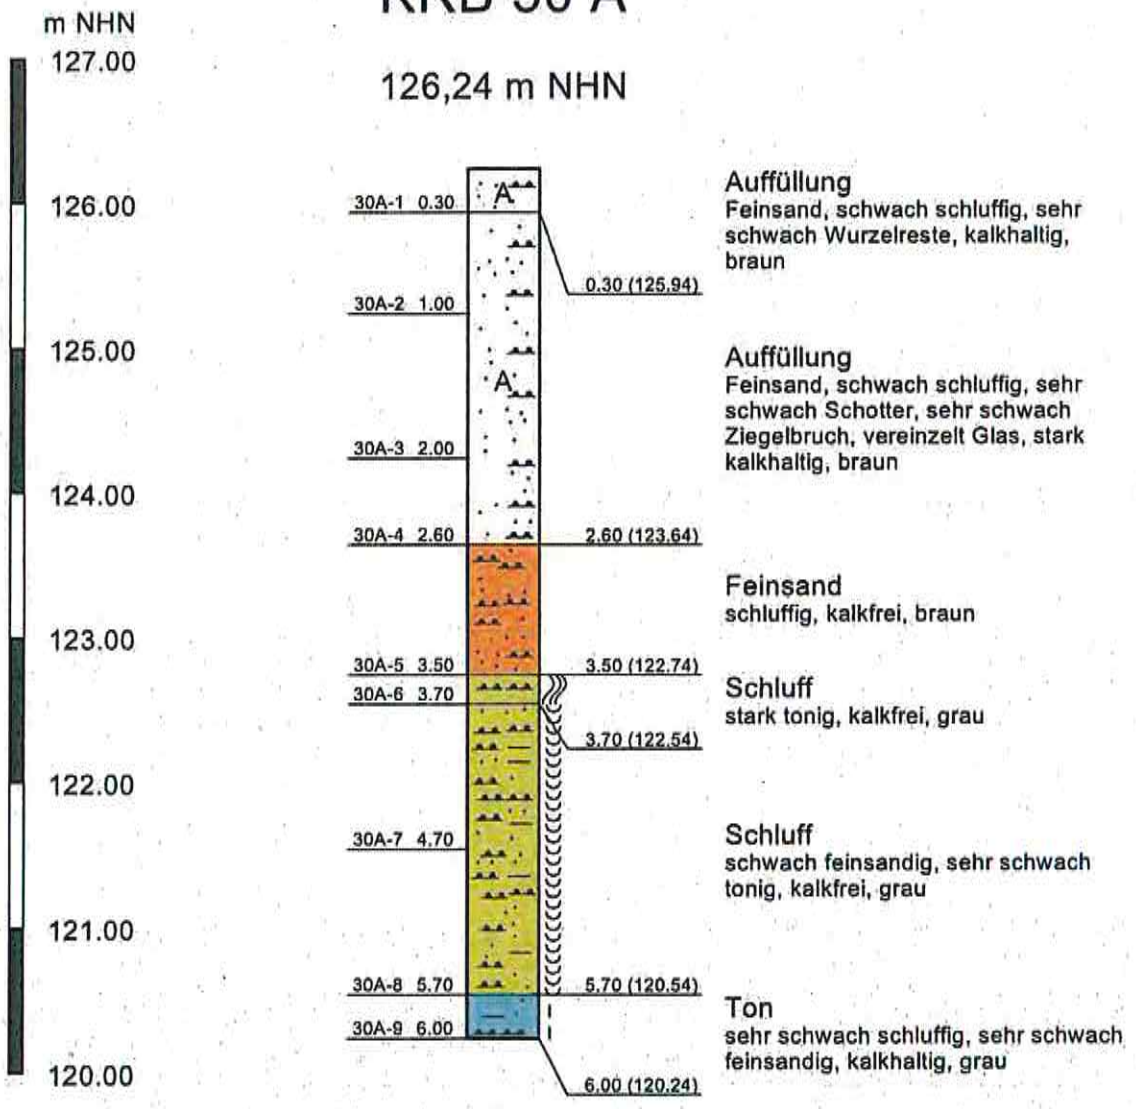

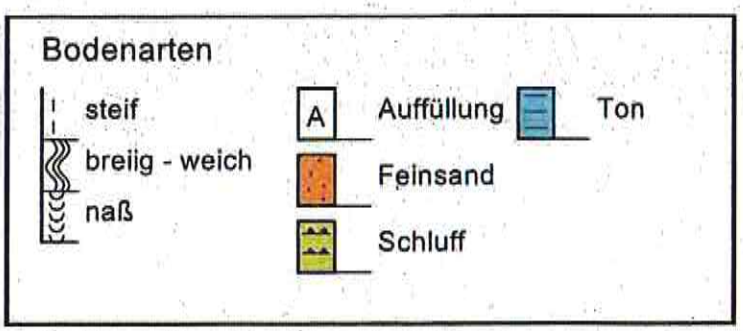

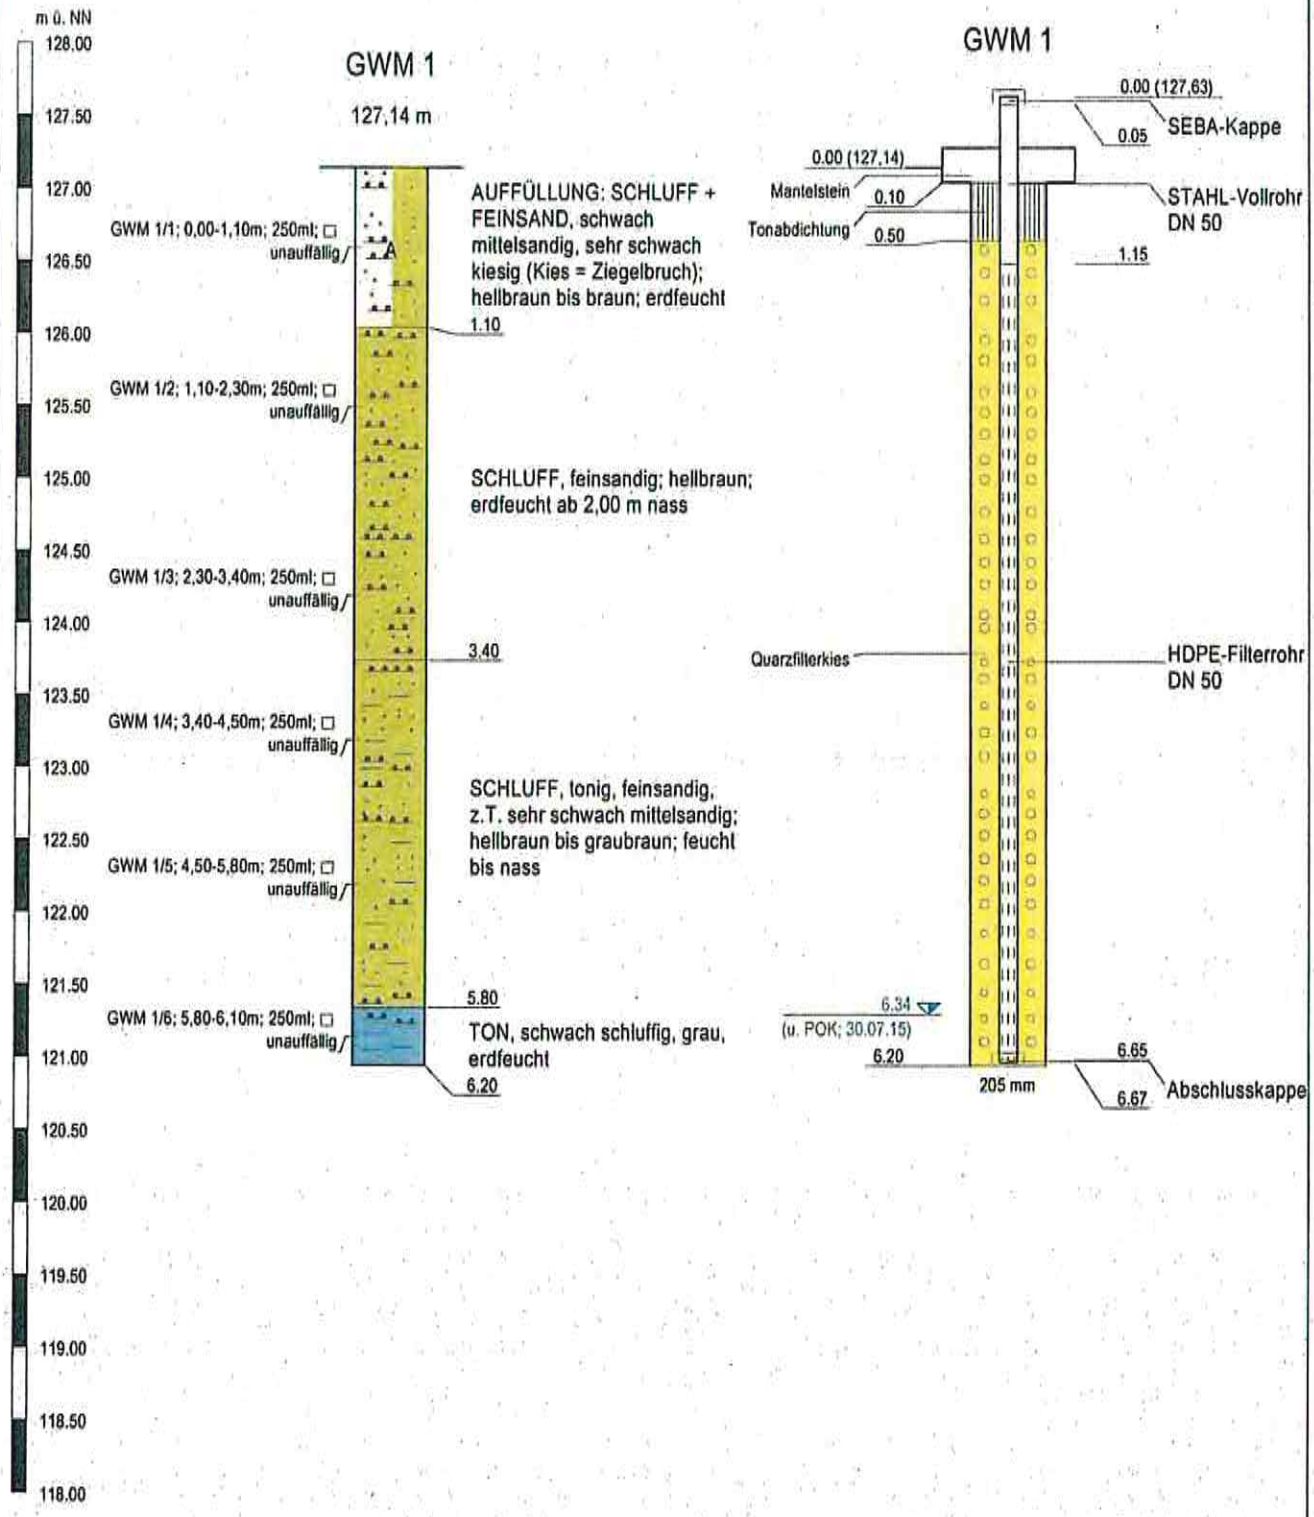

Projekt	Ehem. WECO GmbH, Engerstraße 47, 33824 Werther		
Projekt-Nr.	14098	Anlage	
Bearbeiter	Hr. Volmer	Maßstab 1:50	
Verantwortlich	Hr. Frenz	Datum: 29.07.15	

GEO scan®

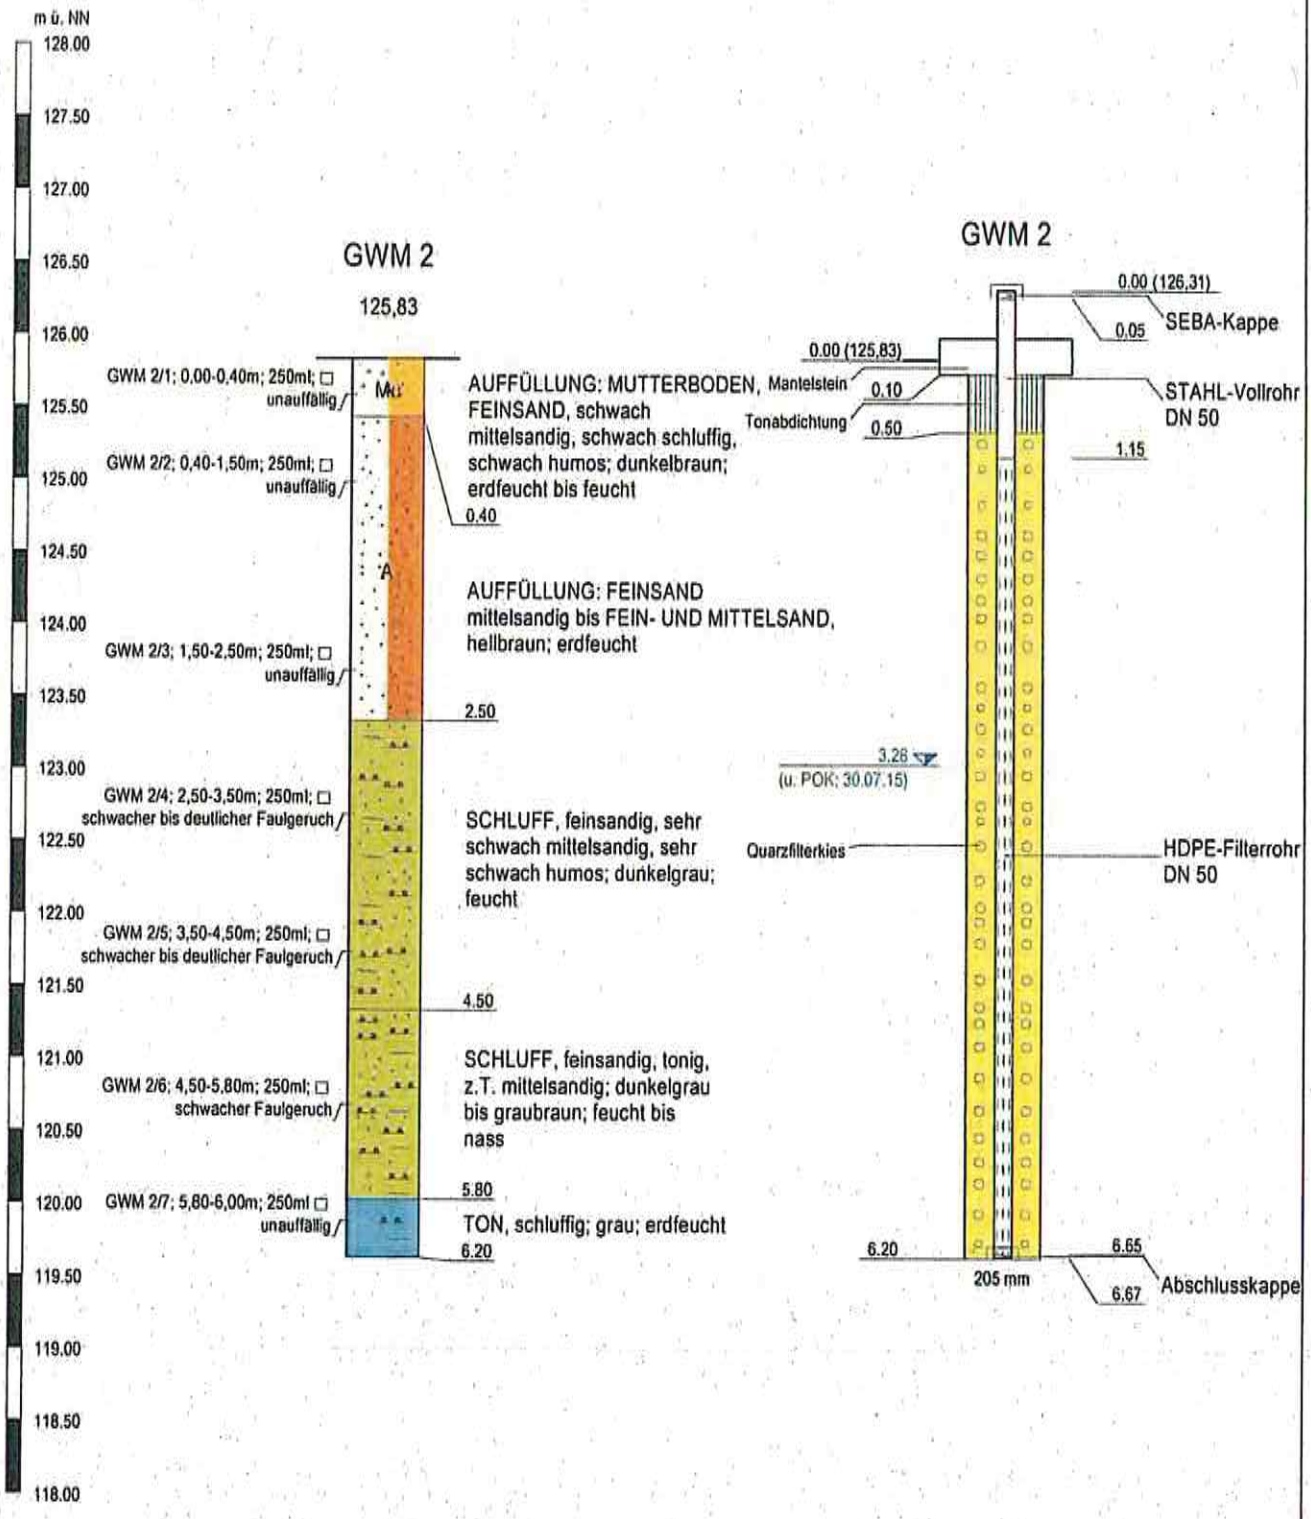

Projekt	Ehem. WECO GmbH, Engerstraße 47, 33824 Werther		
Projekt-Nr.	14098	Anlage	
Bearbeiter	Hr. Volmer	Maßstab 1:50	
Verantwortlich	Hr. Frenz	Datum: 29.07.15	

GEO scan®

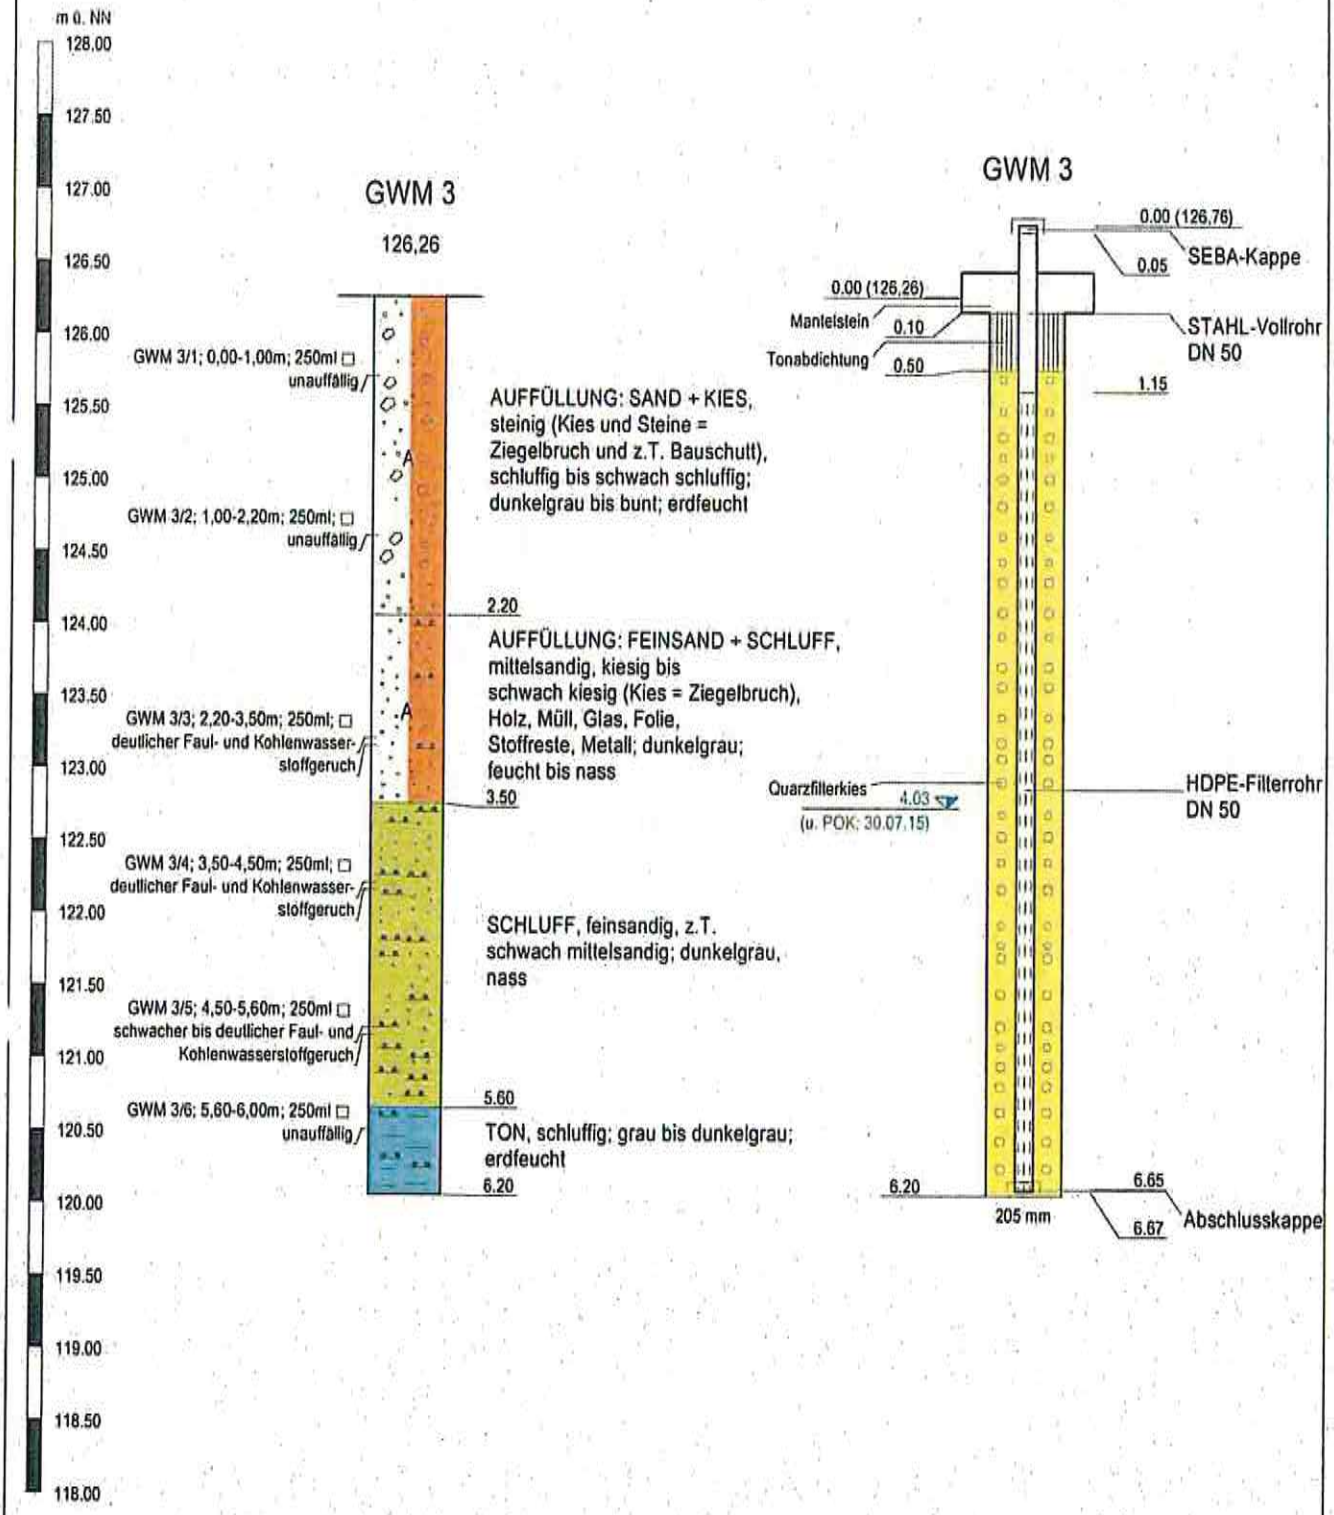

Projekt	Ehem. WECO GmbH, Engerstraße 47, 33824 Werther		
Projekt-Nr.	14098	Anlage	
Bearbeiter	Hr. Volmer	Maßstab 1:50	
Verantwortlich	Hr. Frenz	Datum: 29.07.15	

GEO scan®

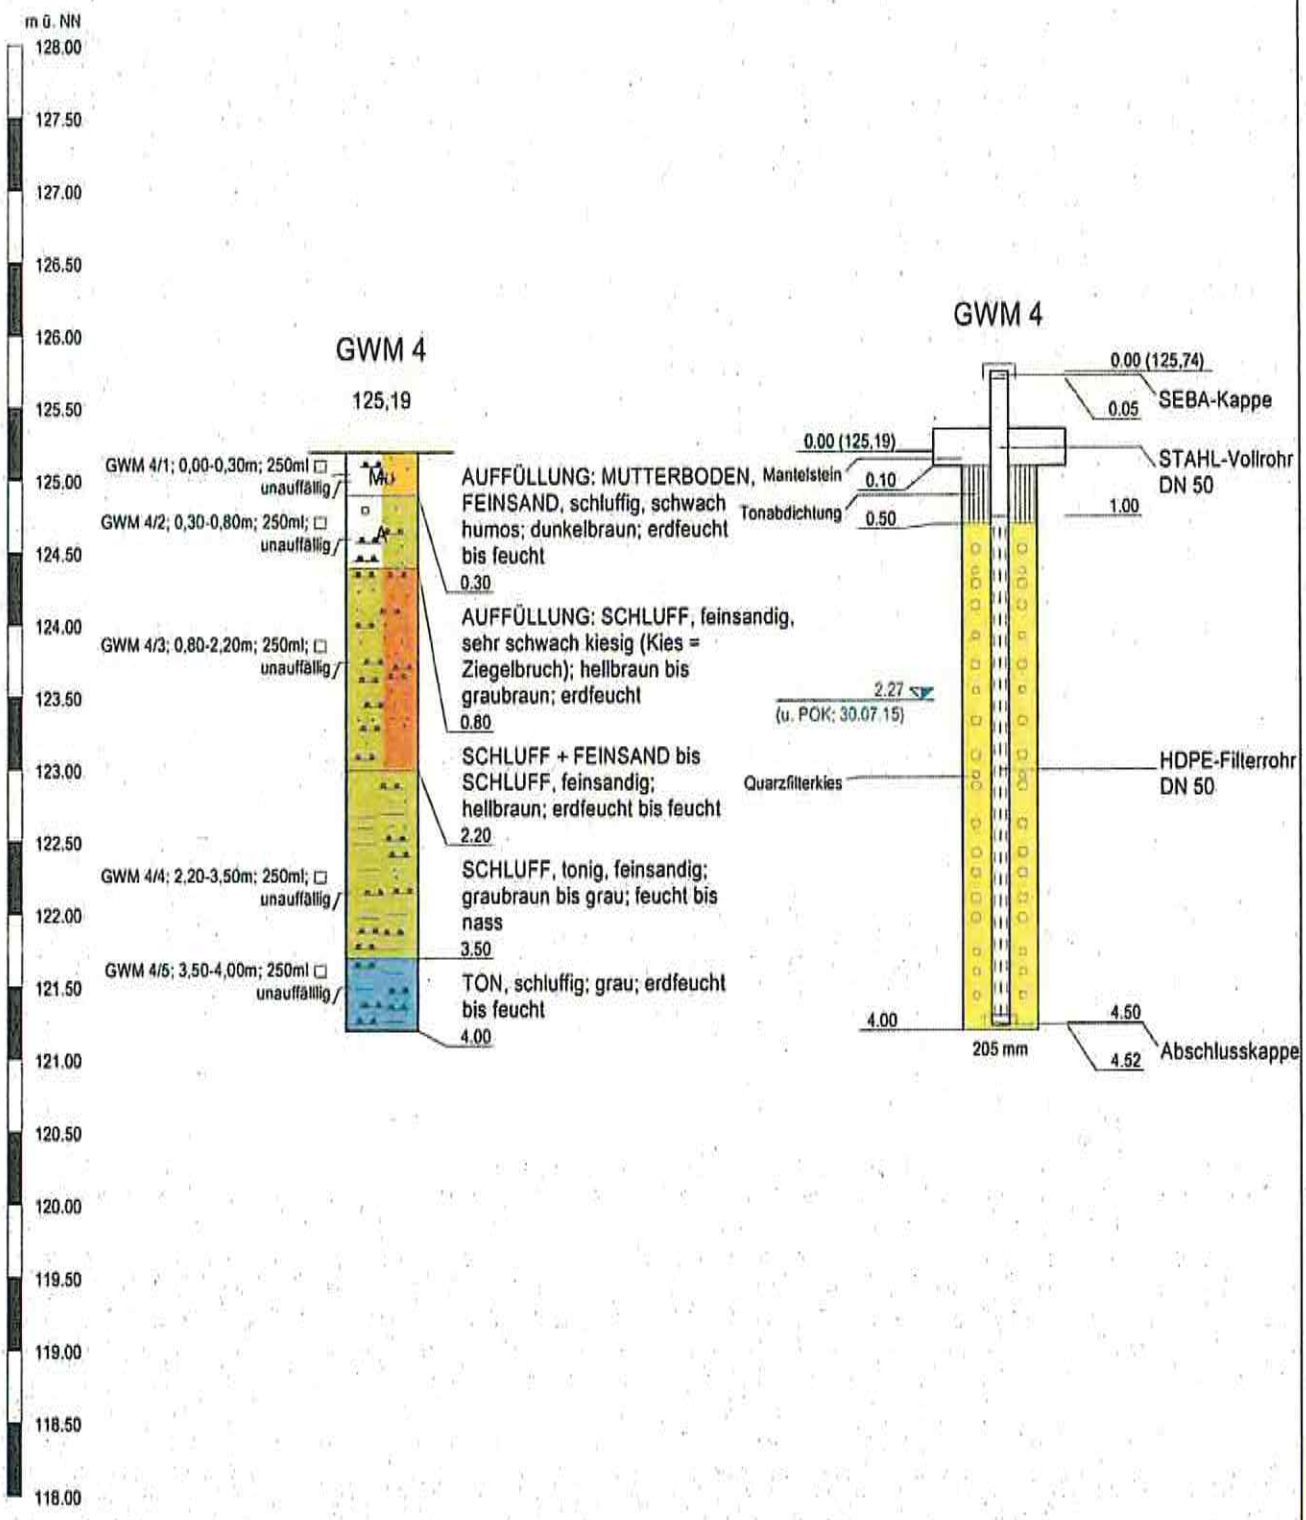

Projekt	Ehem. WECO GmbH, Engerstraße 47, 33824 Werther		
Projekt-Nr.	14098	Anlage	
Bearbeiter	Hr. Volmer	Maßstab 1:50	
Verantwortlich	Hr. Frenz	Datum: 30.07.15	

GEO scan®