

Anlage 3

Grundwassergleichenplan


GEOlogik

Wilbers & Oeder GmbH

Umwelt-, Ingenieur-, Hydrogeologie
Planung Beratung Gutachten

Kerstingskamp 12, 48159 Münster
Telefon: 0251/201 27-4, Telefax: 0251/201 27-29

Datum	04.11.2015	Anlage	3
Maßstab	ca. 1 : 2.000	Projektnummer	15-0546
Projekt	Betriebsgelände Ehem. MECO GmbH Engestr. 47 33824 Werther		
Inhalt	Grundwassergleichverplan - Stichtag 13.08.2015		
Legende	<ul style="list-style-type: none">● Pegel○ Sanierungsbrunnen○ Grundwassermeßstelle GEOlogik (Juli 2015)○ Brunnen▲ Probenahmeorte Verfüller		

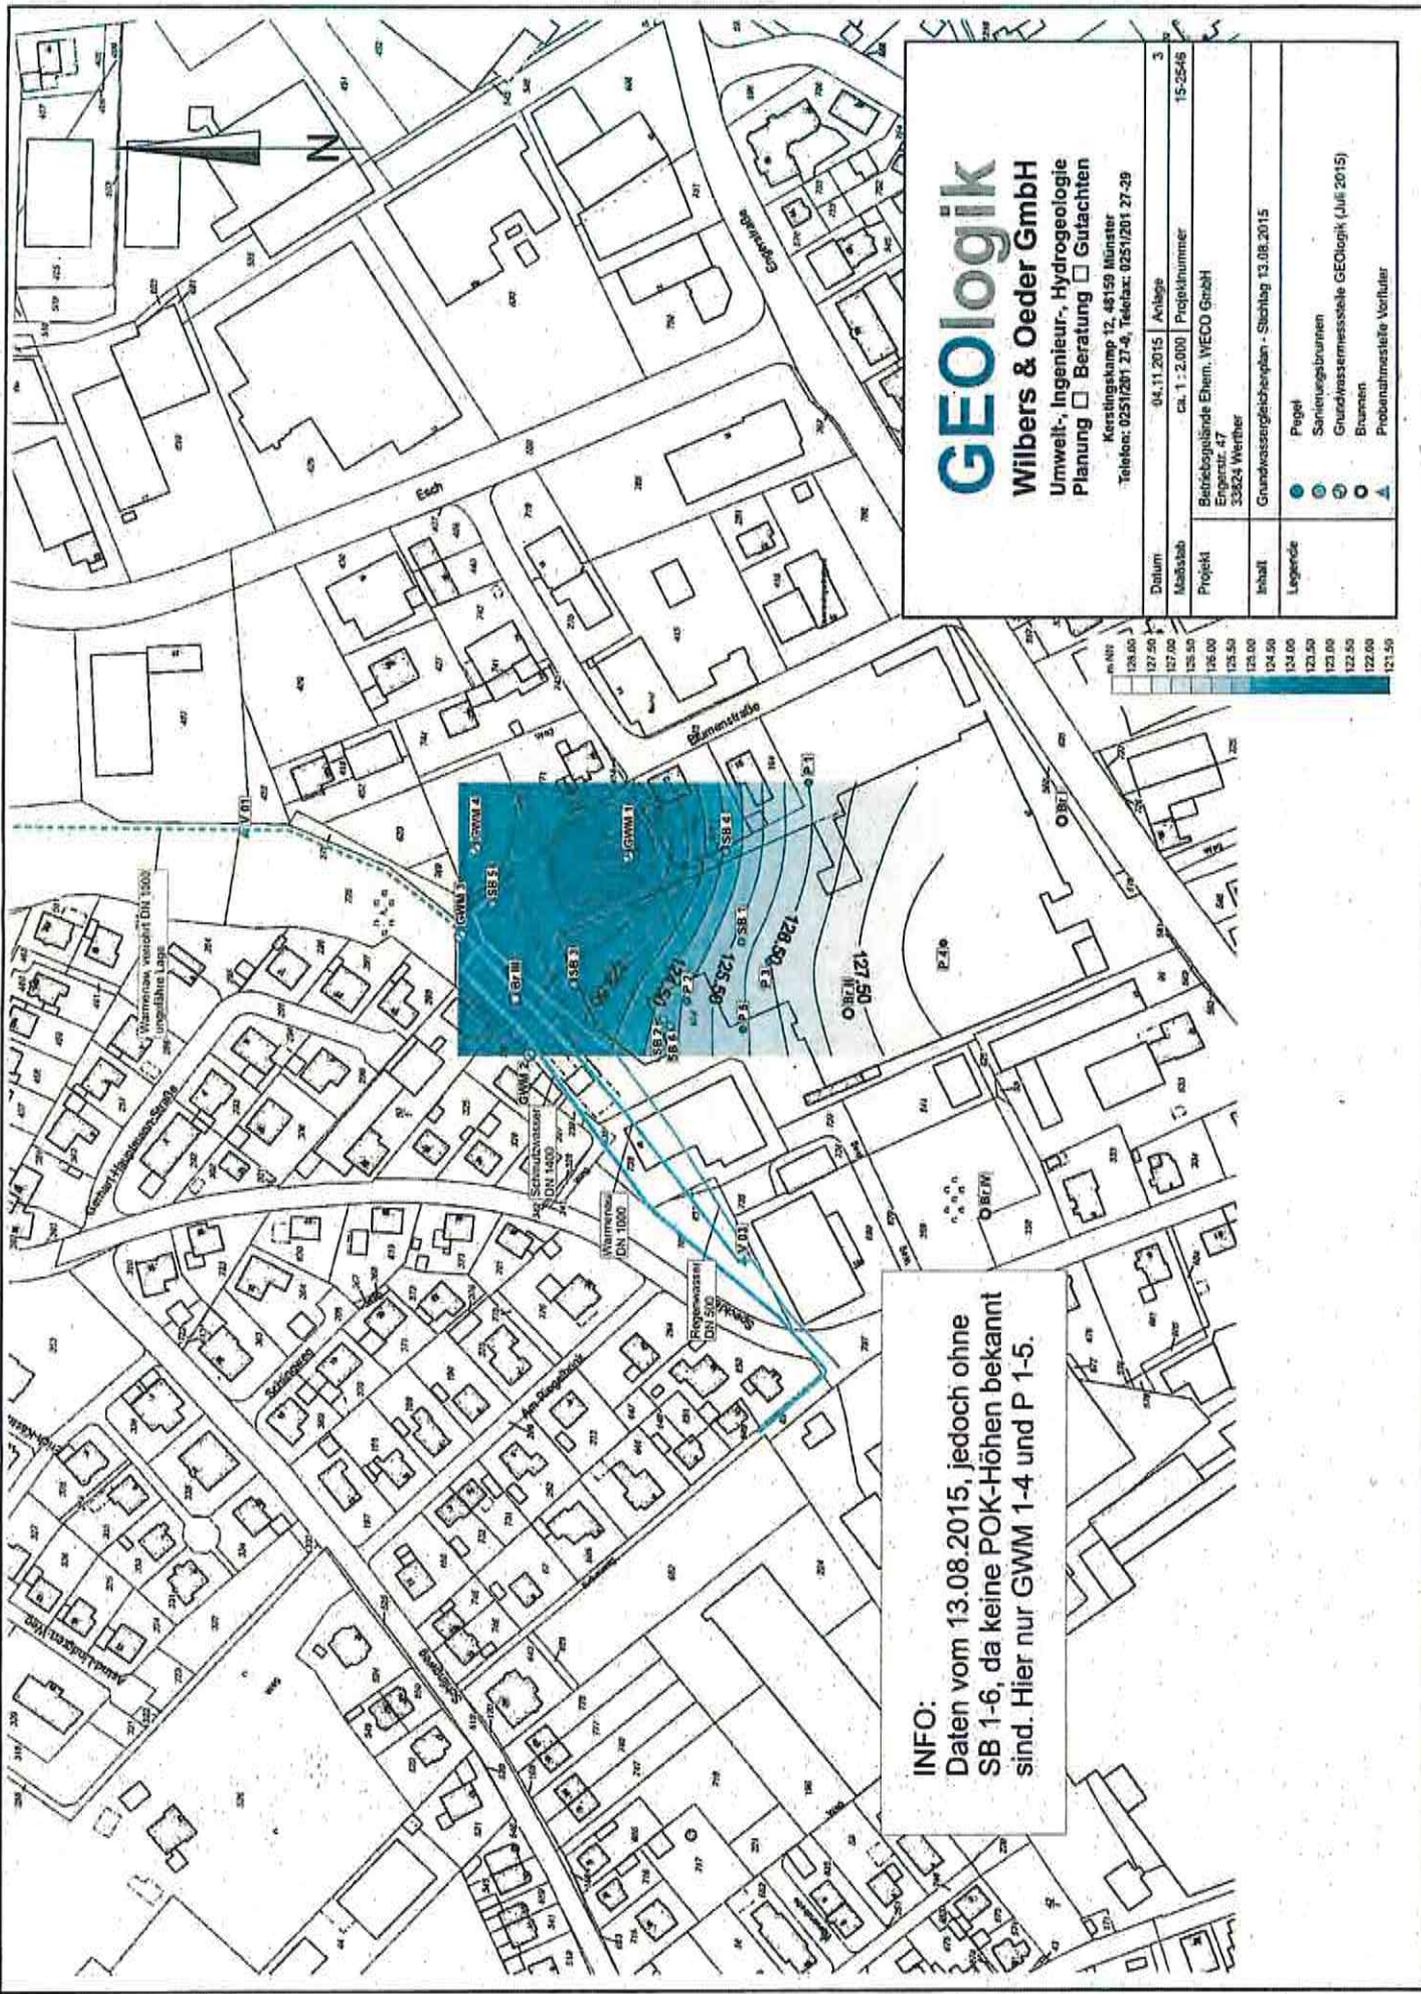

INFO:
Daten vom 13.08.2015, jedoch ohne
SB 1-6, da keine POK-Höhen bekannt
sind. Hier nur GWM 1-4 und P 1-5.