


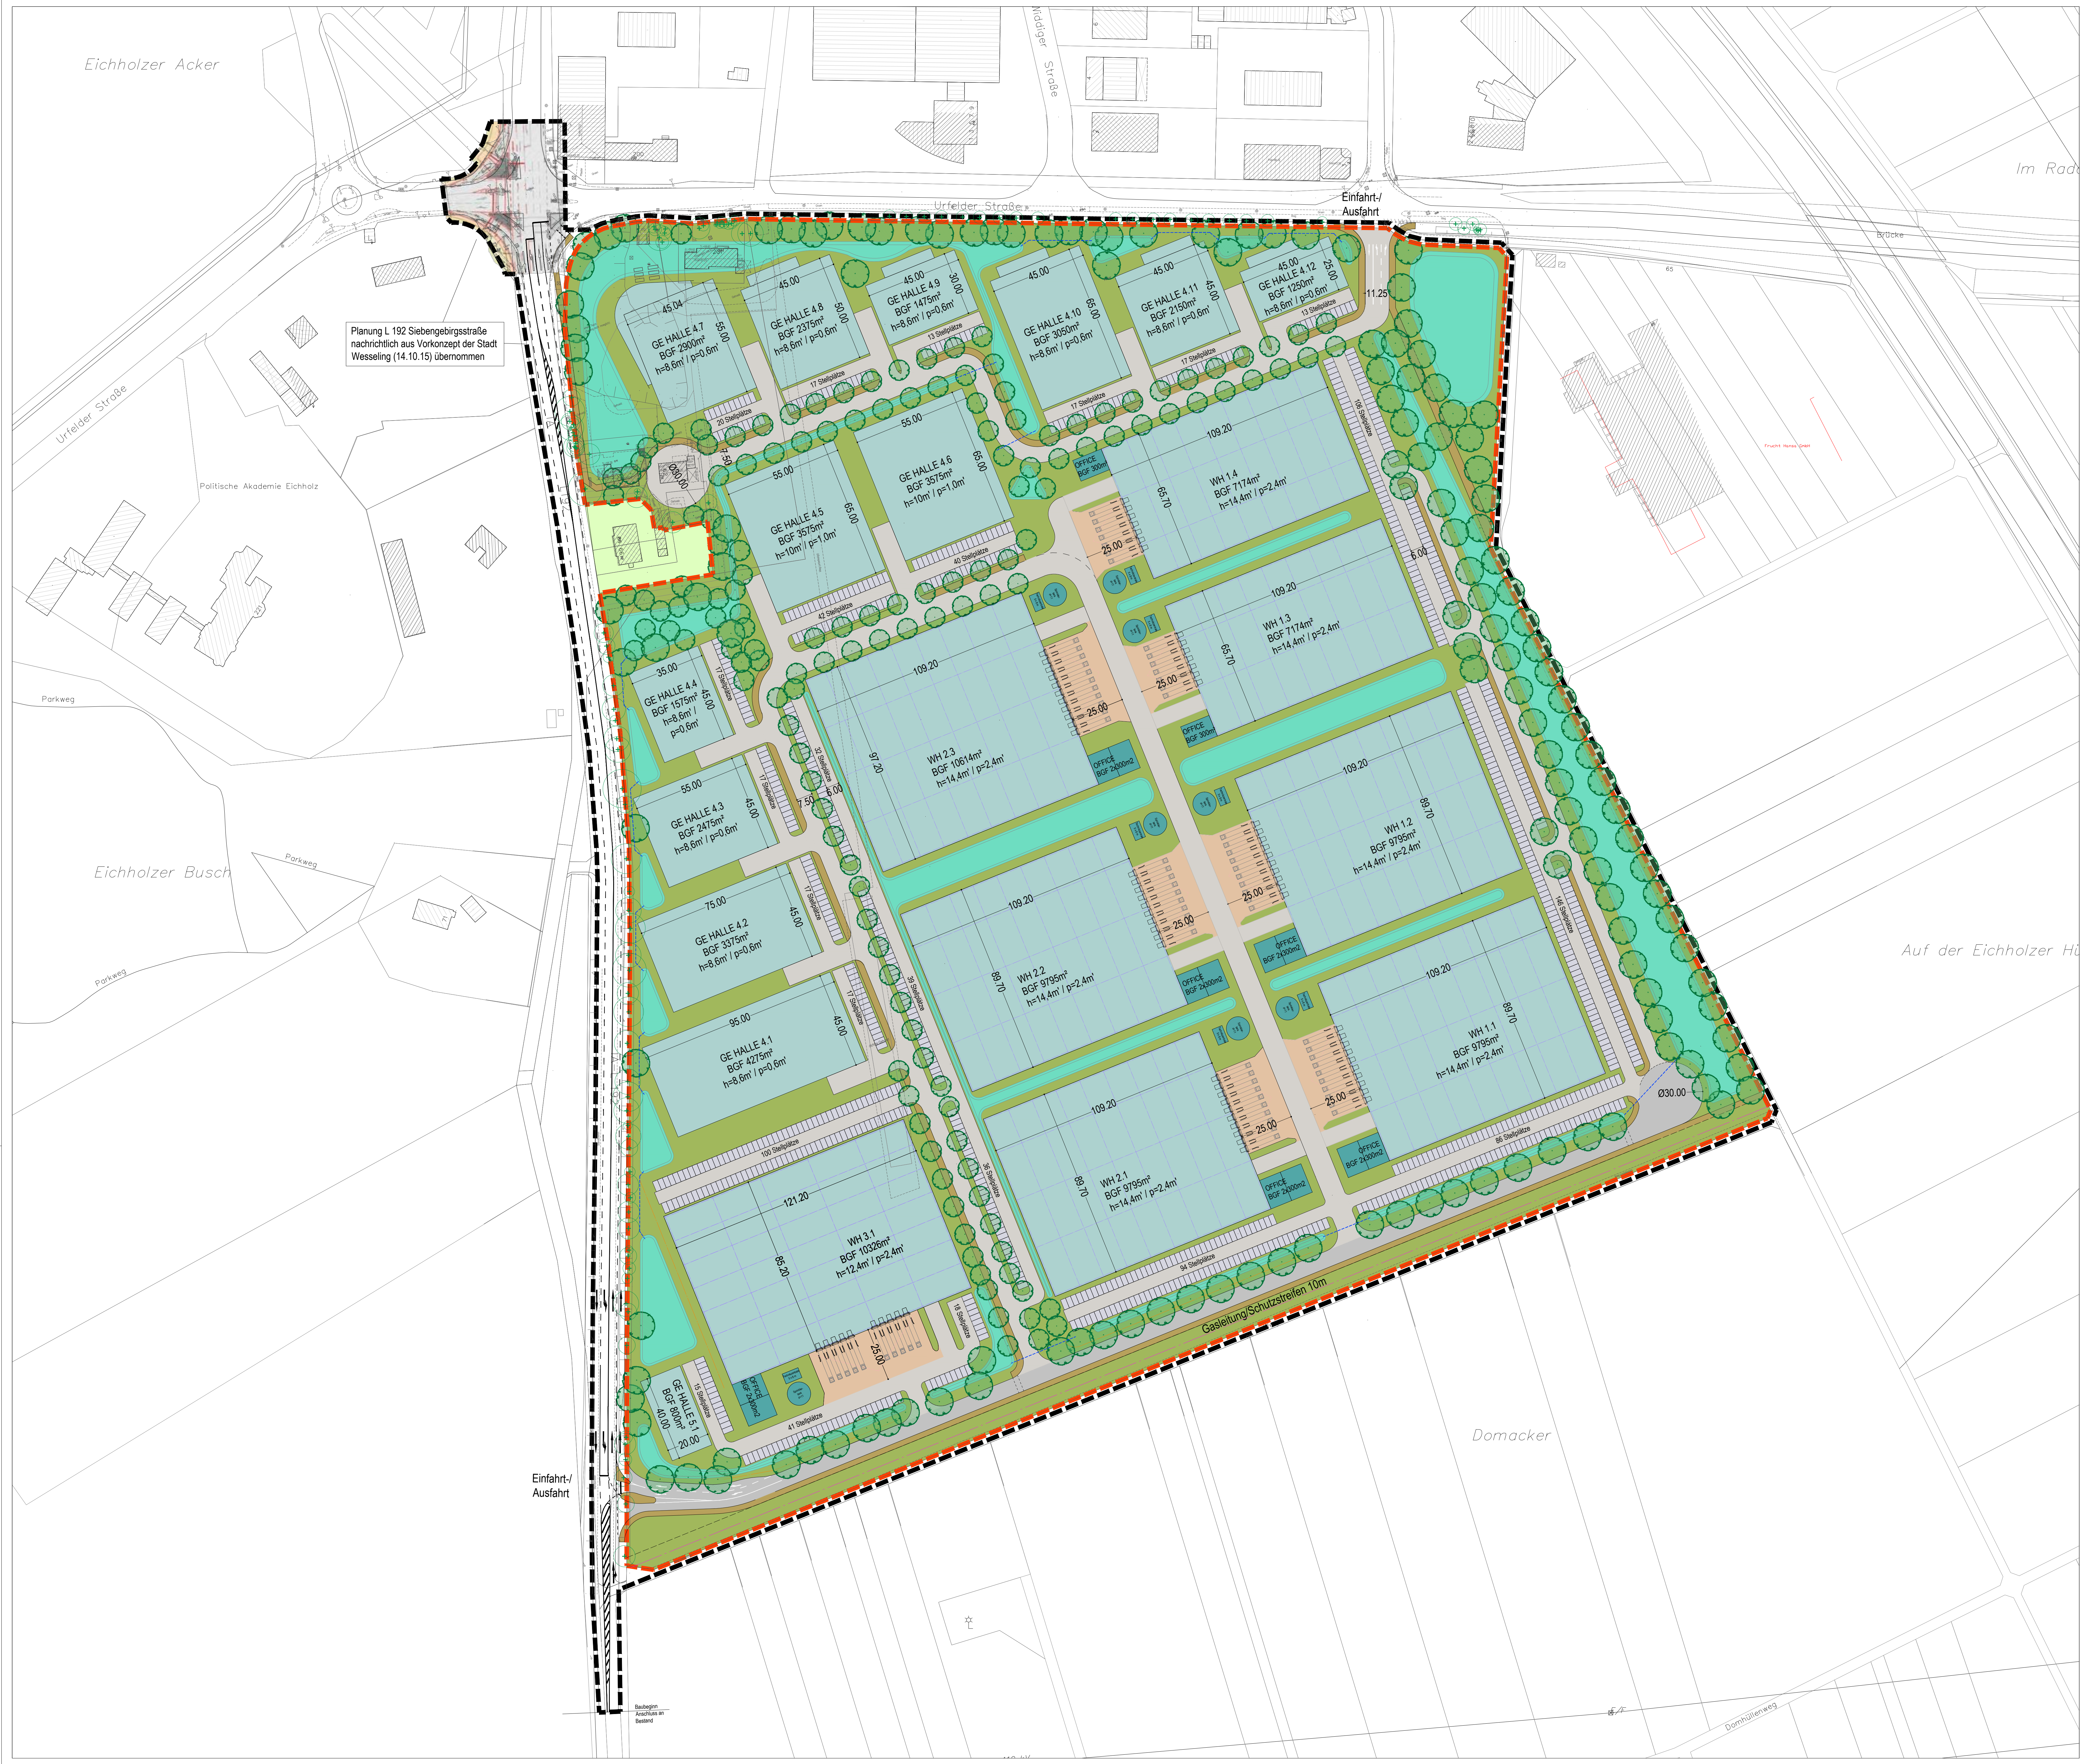

LEGENDE:

Geplante Grenze des Baugrundstücks

Gebäude

Straßenflächen (öffentlicher Verkehr)

Straßenflächen (privater Verkehr)

LKW-Aufstellflächen

PKW-Stellplätze

Grünflächen

Versickerungsmulden

248.080 m²

Baum Bestand

Baum Planung

Höhen Bestand

Höhen Planung

geplantes Höhenniveau

Bestandsgebäude

Geltungsbereich Bebauungsplan

B&W architecten

B&W architecten B.V.
Postbus 245, 6200 AD Breda
Telefoon: +31 (0)162 510000
Fax: +31 (0)162 510001
E-mail: b.w.architecten@b.w.nl
S. B&W-architecten.nl

J	11.06.2016	Ergänzung Legende	SG/PGSJ
I	10.06.2016	Änderung Bauherr	SG/PGSJ
H	02.05.2016	Entwurf; Erschließung	LW/PGSJ
G	21.12.2015	Entwurf; Versickerungsmulden; Geltungsbereich Bebauungsplan	AF/PGSJ
F	25.11.2015	Höhenkonzept; Bestandsabbau; Überarbeitung gepl. Baumstandorte	AF/PGSJ
E	16.09.2015	Anordnung Office, Anlieferung, Sprinklerzentrale, Technikzentrale	AF/PGSJ
D	02.09.2015	Kostenpunkt	AF/PGSJ
C	20.08.2015	Größenänderung Gebäude 1.1-1.4, 2.1 und 2.2	DR/PGSJ
B	15.06.2015	Anordnung städtebaulicher plan	BenW
A	28.05.2015	Anpassung der öffentl. + privaten Verkehrsflächen und Freizeitanlagen	AT
INDEX:	DATUM:	ÄNDERUNG:	GEZ.:

BAUHERR:

TransEuropean V (Wesseling) Limited
1 Waverly Place - Union Street
JE1 1SG Jersey - Channel Islands

PROJEKT:

BUSINESS PARK EICHHOLZ, WESSELING
Wesseling, Siebengebirgsstrasse
Gemeinde/Gemarkung: Wesseling

PLANBEZEICHNUNG:

Konzeptstudie

PLANER:

PLANUNGSGRUPPE
SKRIBBE-JANSEN GmbH
GOLDENSTRASSE 20 • 48157 MÜNSTER
FAX: 0251-327100 • TEL: 0251-14335-0
E-MAIL: SKRIBBE-JANSEN@PGSJ.DE



BEARBEITET/GEZEICHNET: **DATUM ERSTERSTELLUNG:** **MASSTAB:** **ZEICHNUNGS-NR.:**

JA/AF/LW **18.05.2015** **1 : 1000** **1.00-j**

DATEINAME: