

1819 GRÜNDUNG MECHANISCHE WERKSTÄTTE HARKORT & CO.



Zeitleisten mit Kenndaten weisen auf die Historie Wetters hin




Zeitsteine

Anschluss an vorhandene  
Wegeföhrung / Treppenanlage  
> zukünftige Umgestaltung  
geplant

- Bestand**
- +127.81 Höhen, Bestand
  - Baum, Bestand
  - Grünfläche, Bestand
  - Kopfsteinpflaster, Bestand
  - Pflasterfläche, Bestand
- Planung**
- +127.81 Höhen, Neu
  - Baum, Fällung
  - Baum, Neu
  - Strauchfläche
  - Blühwiese
  - Grünfläche
  - Rasengittersteine
  - Pflasterfläche, Naturstein
  - Pflasterfläche, Betonstein
  - Zeitleiste mit Kenndaten (weisen auf die Historie Wetters hin)
  - Zeit- und Liegemöglichkeiten (weisen auf die Historie Wetters hin)
  - Info Tafel
  - Fahrrad Stellplätze / Ladestation
  - Trinkbrunnen
  - Lichtstele
  - Wandleuchte
  - Spotleuchte

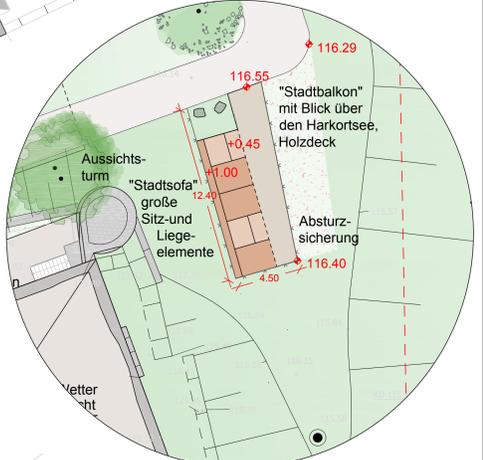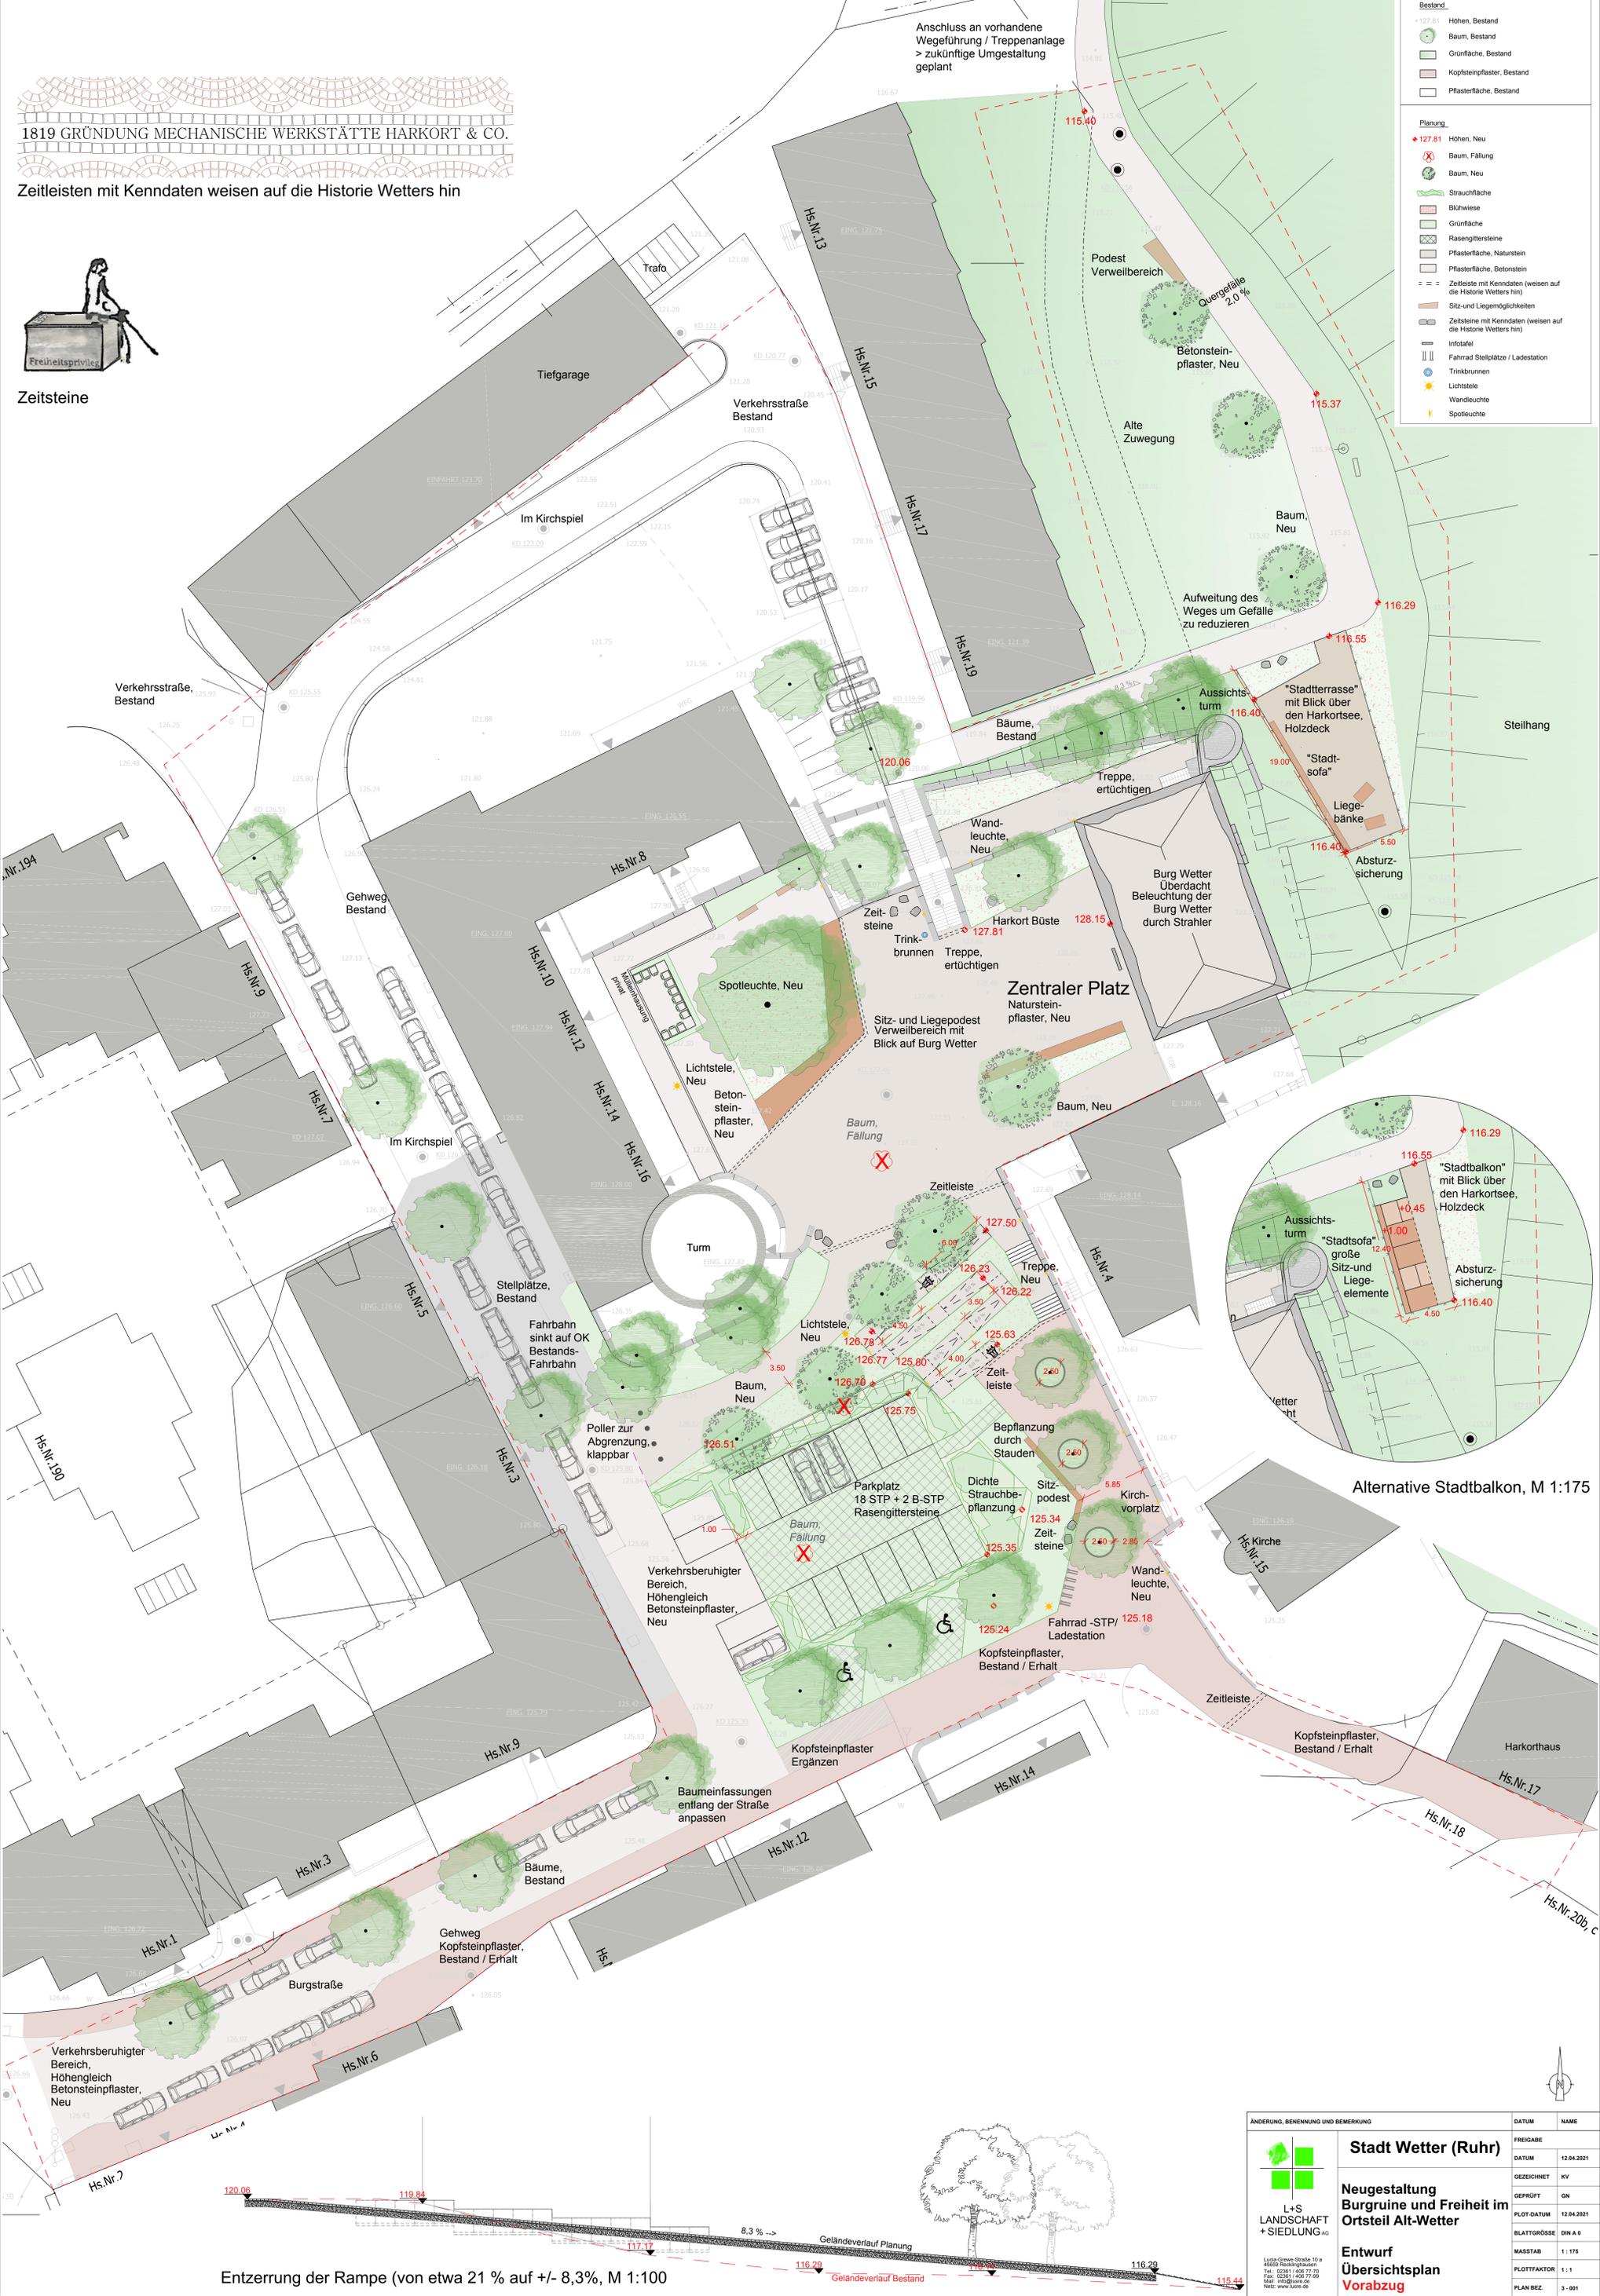

Alternative Stadtbalkon, M 1:175

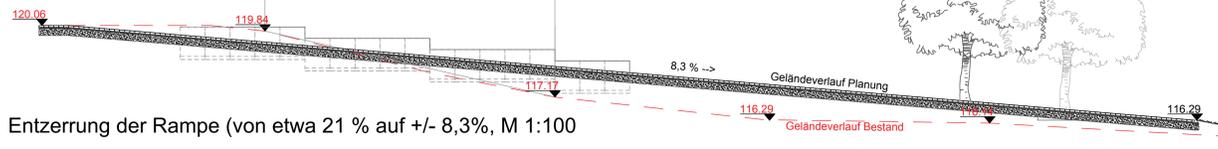

Entzerrung der Rampe (von etwa 21 % auf +/- 8,3%, M 1:100)

ÄNDERUNG, BENENNUNG UND BEMERKUNG		DATUM	NAMEN
FREIGABE		12.04.2021	
GEZEICHNET		KV	
GEPRÜFT		GN	
PLOT-DATUM		12.04.2021	
BLATTGRÖÖE		DIN A 0	
MAßSTAB		1:175	
PLOTFAKTOR		1:1	
PLAN BEZ.		3-001	



**Stadt Wetter (Ruhr)**  
Neugestaltung  
Burgruine und Freiheit im  
Ortsteil Alt-Wetter

Entwurf  
Übersichtsplan  
Vorabzug

Landschaftsarchitektur  
L+S  
LANDSCHAFT + SIEDLUNG  
Landschaftsarchitektur  
L+S  
LANDSCHAFT + SIEDLUNG  
