




NEUBAU HOCHSCHULE FRESENIUS IN WIESBADEN



Entwurfsplanung - 21.04.2016



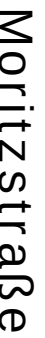


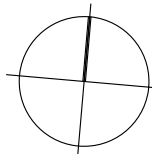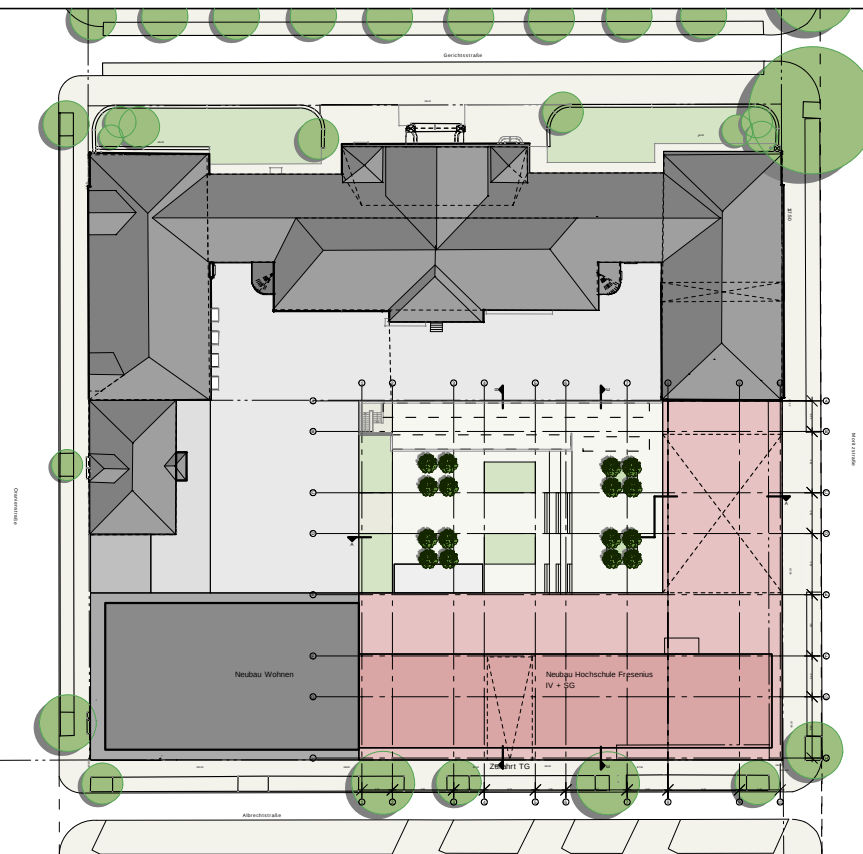PROJEKT	NEUBAU HOCHSCHULE FRESENIUS GERICHTSSTRASSE 2, 65185 WIESBADEN	
PLANNUMMER INDEX / PLANSTAND	HSF-3-G-DA-KO-100-V	21.04.2016
PLAN	ENTWURFSPLANUNG	
 ±0.00 = 117.10 üNN		
PLANINHALT	GRUNDRISS DACHAUFSICHT	
MASSTAB	1:100	
GEZEICHNET	BR	
PROJEKT-NR.	15001300	
BAUHERR	 HOCHSCHULE FRESENIUS HOCHSCHULE FRESENIUS GEM. GMBH LIMBURGER STRASSE 2 65510 IDSTEIN	
ARCHITEKT	ARCHITEKTEN GRAFFARD 56410 MONTABAUER WILHELM-MANGELS-STR. 21 FON: 02602. 13060 FAX: 02602. 130621 MAIL: MAIL@GRAFUNDGRAF.DE	





Moritzstraße

PROJEKT	NEUBAU HOCHSCHULE FRESENIUS GERICHTSSTRASSE 2, 65185 WIESBADEN	
PLANNUMMER INDEX / PLANSTAND	HSF-3-G-EG-KO-100-V	21.04.2016
PLAN	ENTWURFSPLANUNG	
±0.00 = 117.10 üNN		
PLANNHALT	GRUNDRISS ERDGESCHOSS	
MASSTAB	1:100	
GEZEICHNET	BR	
PROJEKT-NR.	15001300	
BAUHERR	 HOCHSCHULE FRESENIUS HOCHSCHULE FRESENIUS GEM. GMBH LIMBURGER STRASSE 2 65510 IDSTEIN	
ARCHITEKT	 ARCHITEKTEN GRAFHARD 56410 MONTABAUER FON: 02602. 13060 MAIL: MAIL@GRAFUNDGRAF.DE WILHELM-MANGELS-STR. 21 FAX: 02602. 130621	

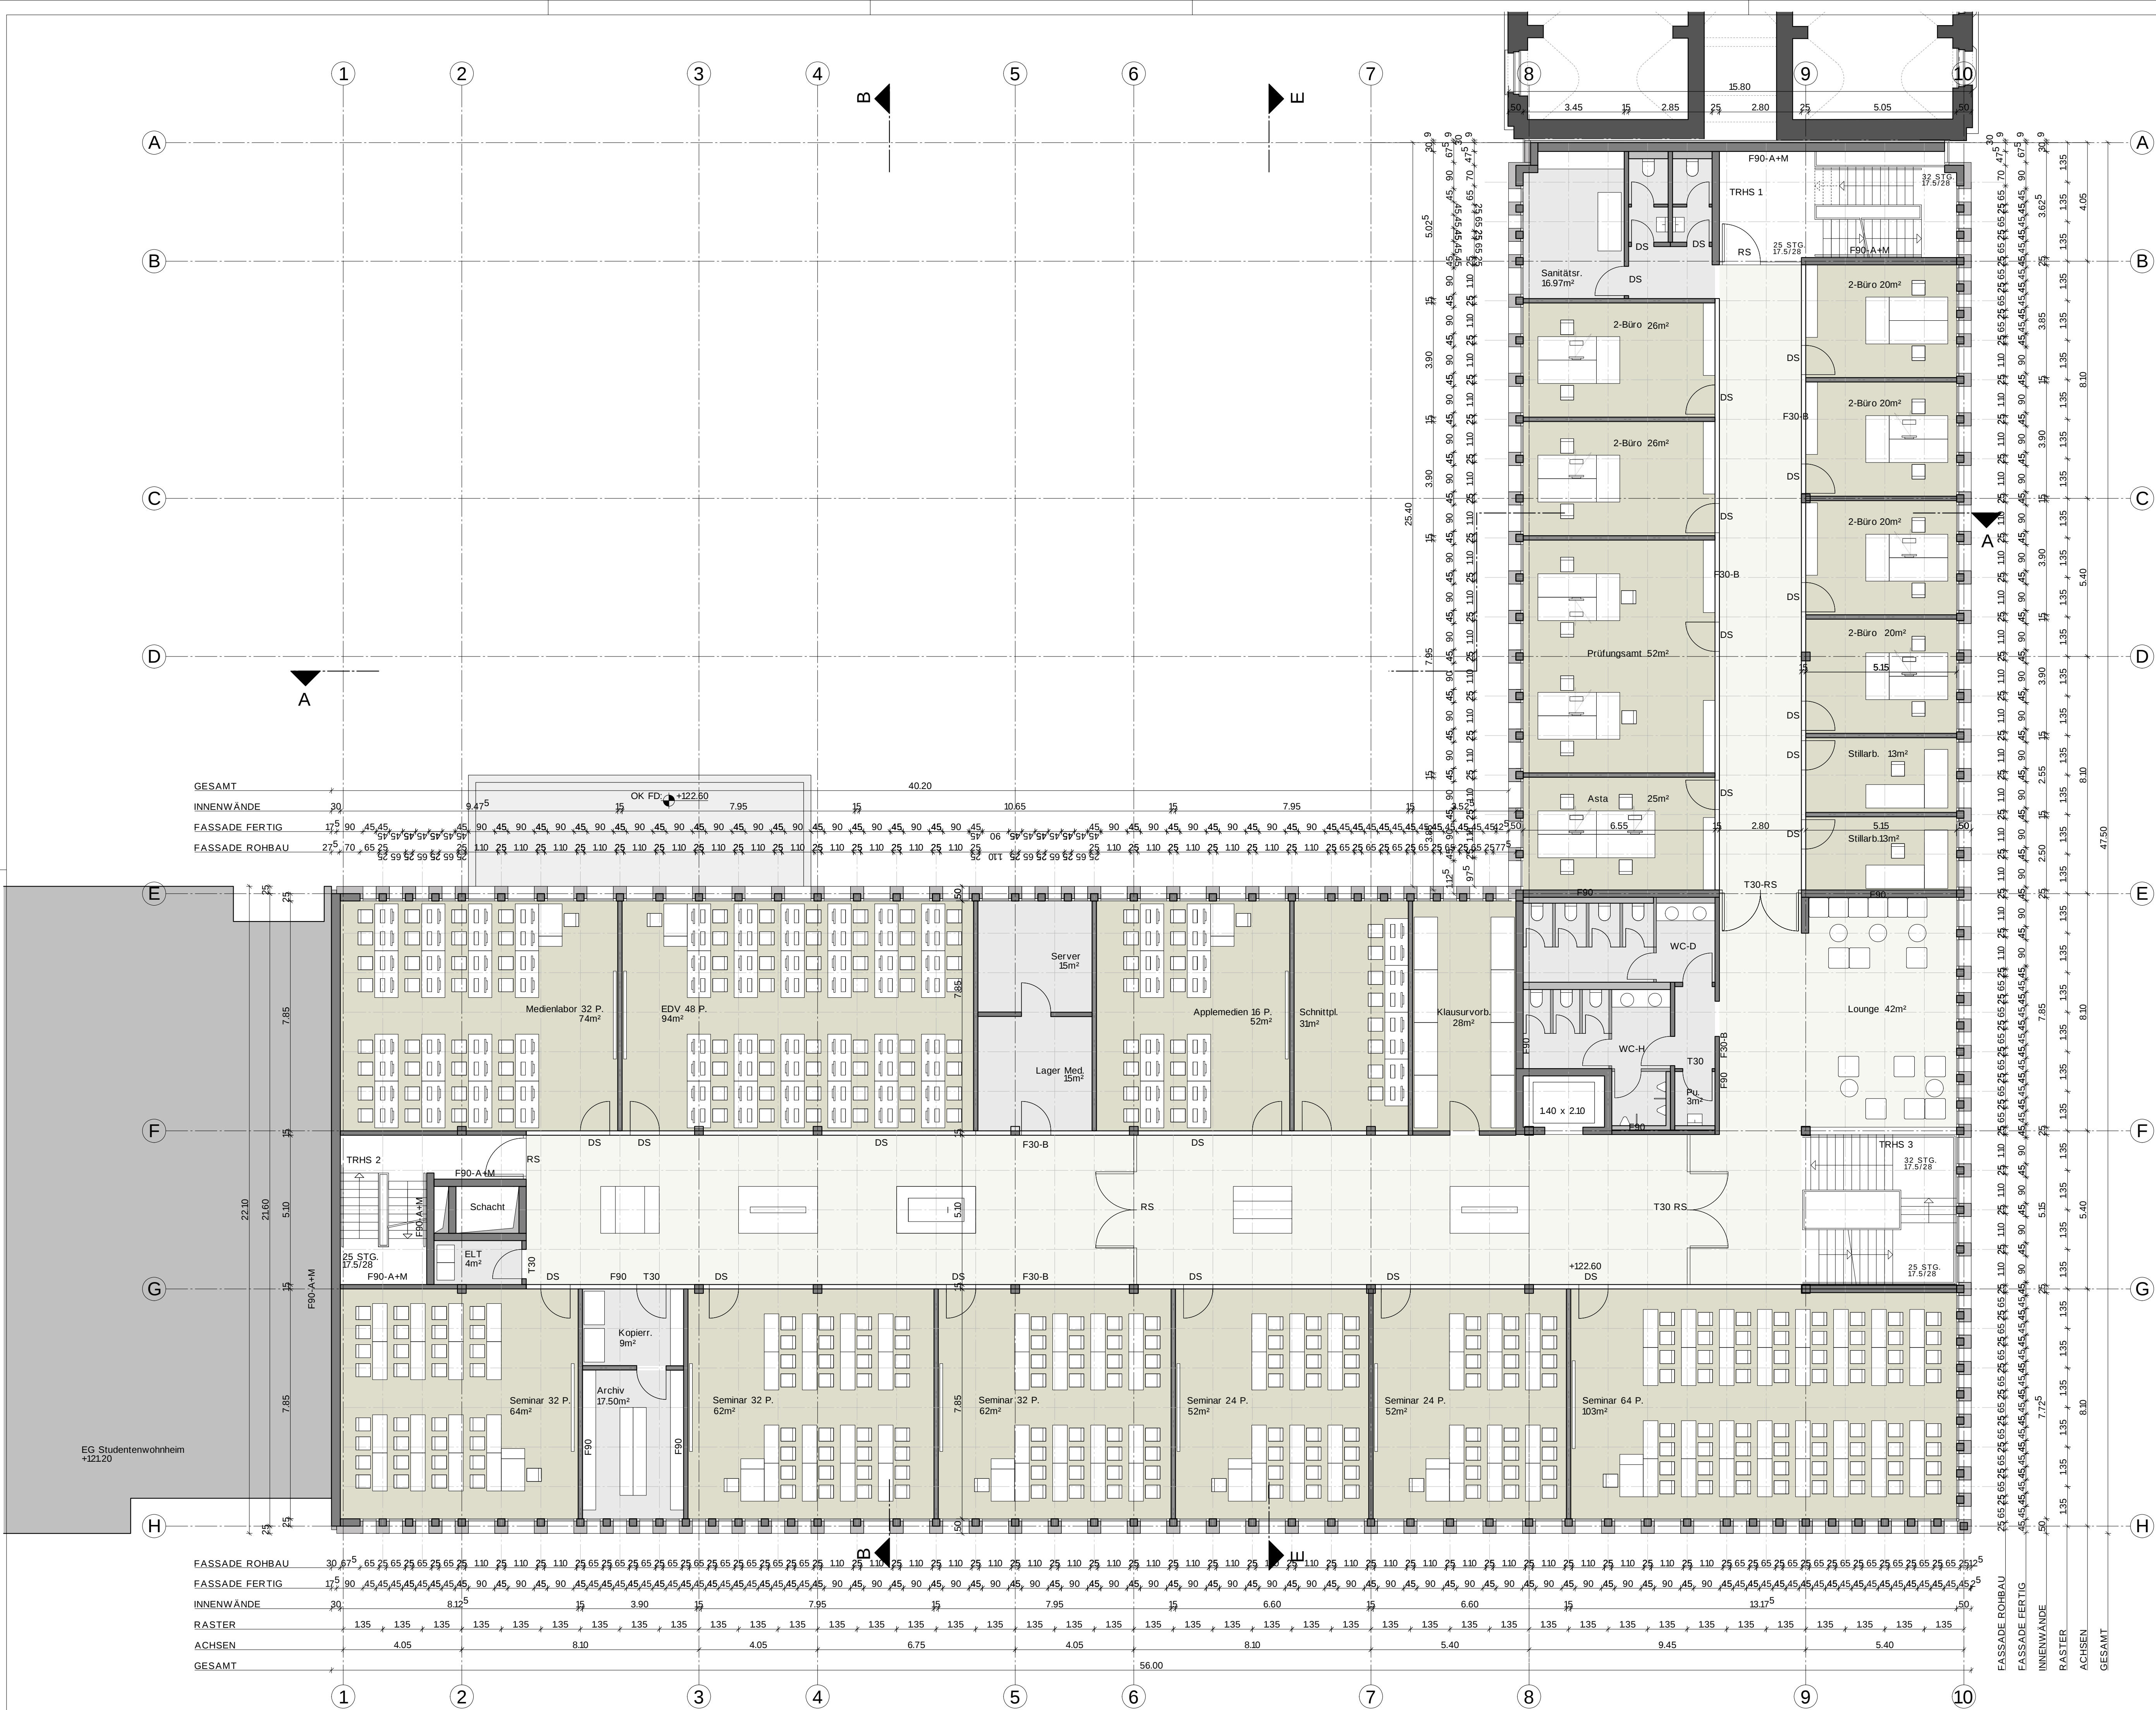


PROJEKT	NEUBAU HOCHSCHULE FRESENIUS GERICHTSSTRASSE 2, 65185 WIESBADEN	
PLANNUMMER INDEX / PLANSTAND	HSF-3-G-OG1-KO-100-V	2104.2016
PLAN	ENTWURFSPLANUNG	
±0.00 = 117.10 üNN		
	GRUNDRISS 1.OBERGESCHOSS	
	1:100	
	BR	
	15001300	
BAUHERR	HOCHSCHULE FRESENIUS HOCHSCHULE FRESENIUS GEM. GMBH LIMBURGER STRASSE 2 65510 IDSTEIN	
ARCHITEKT	ARCHITEKTEN GRAF+RAD 56410 MONTABAUER FON: 02602.13060 MAIL: MAIL@GRAFUNDGRAF.DE	

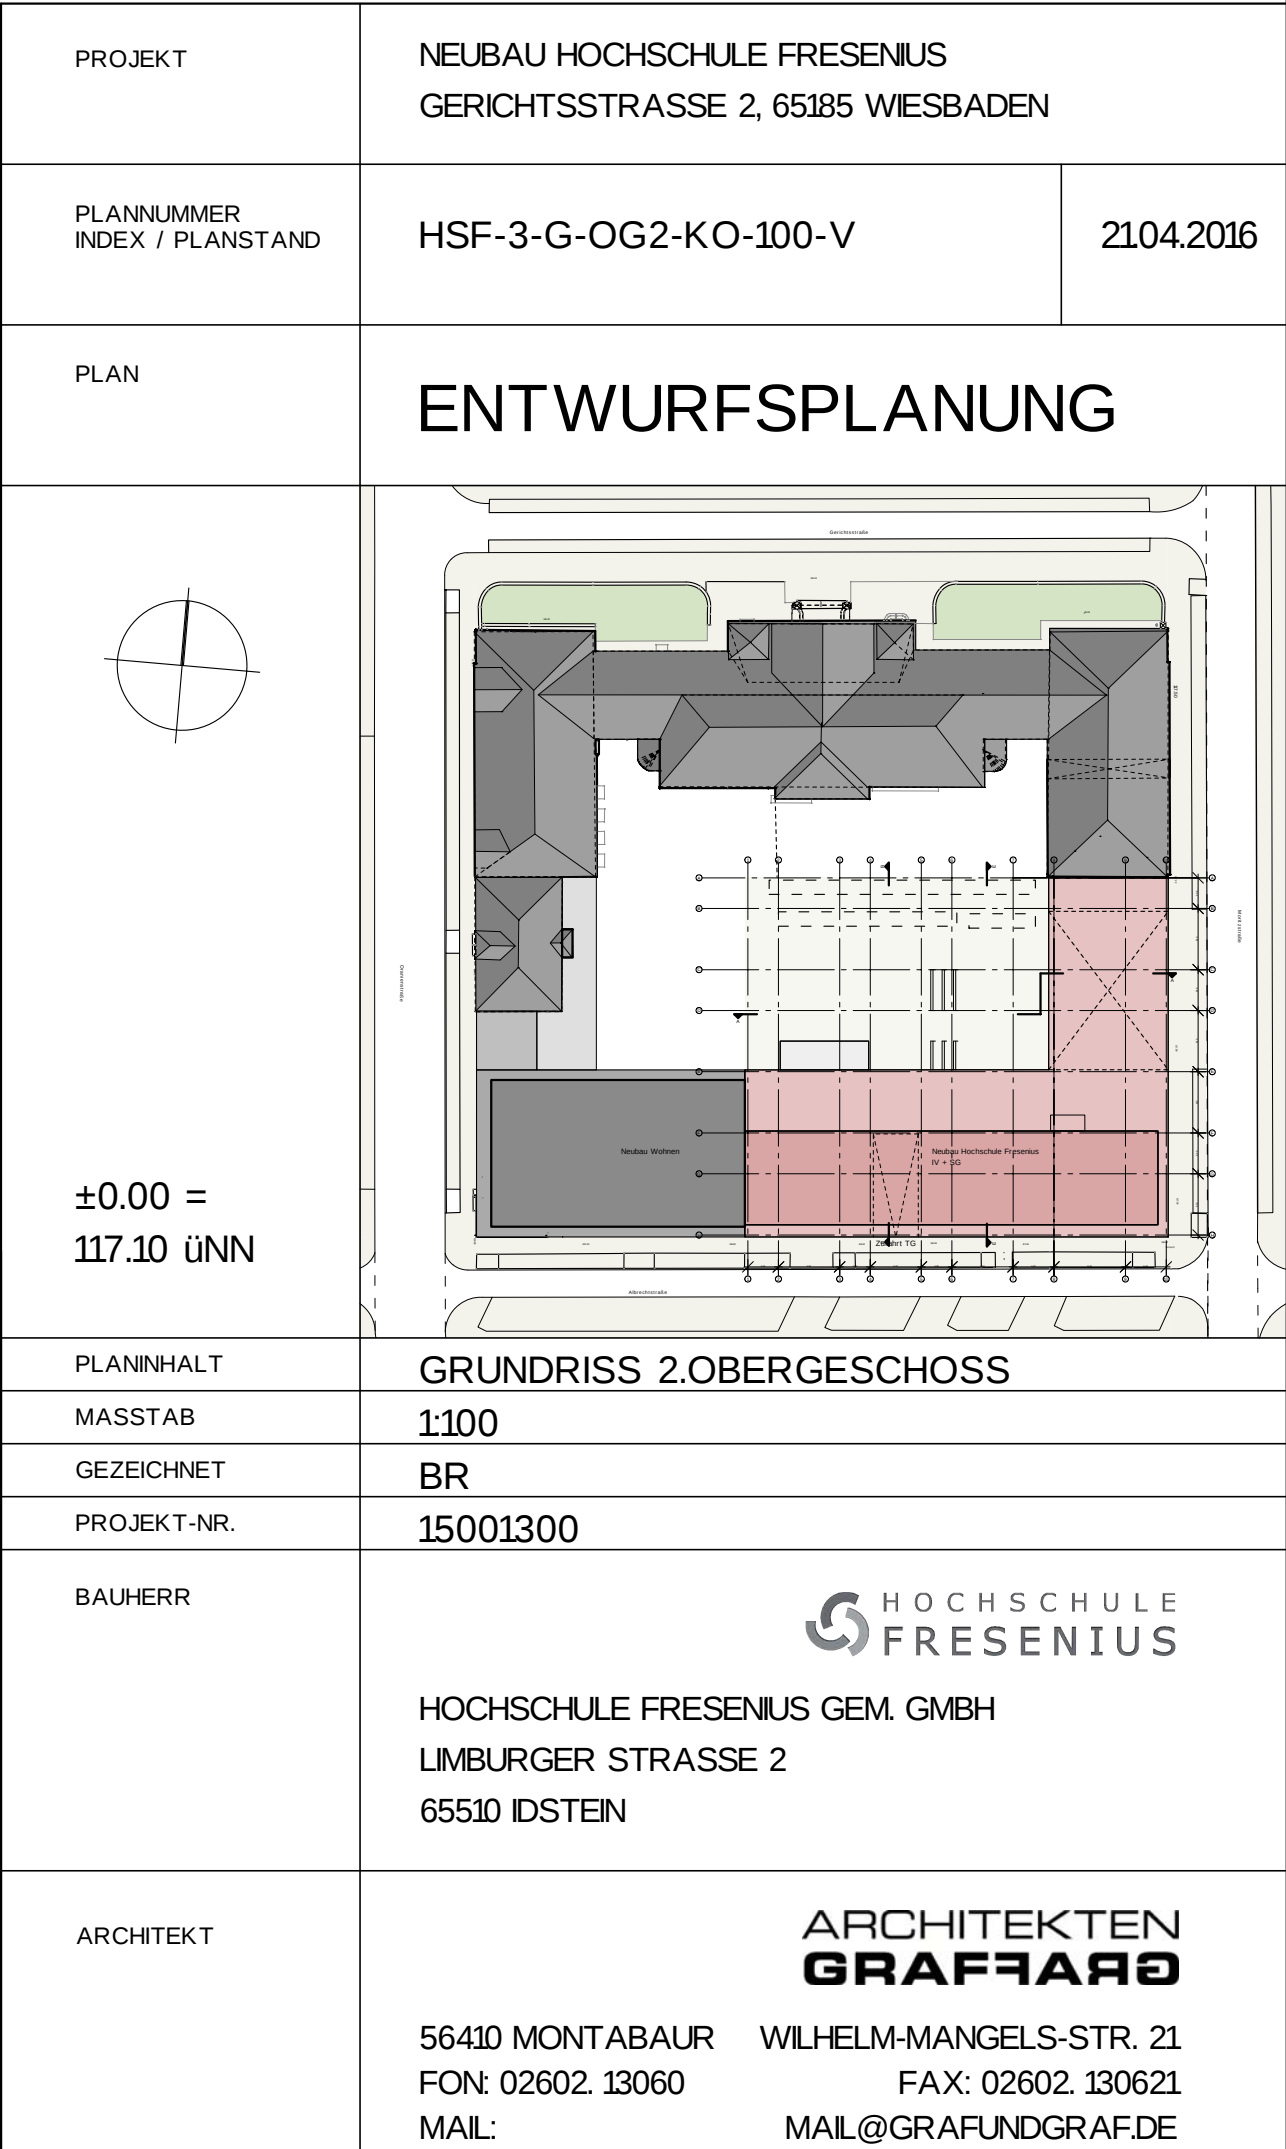


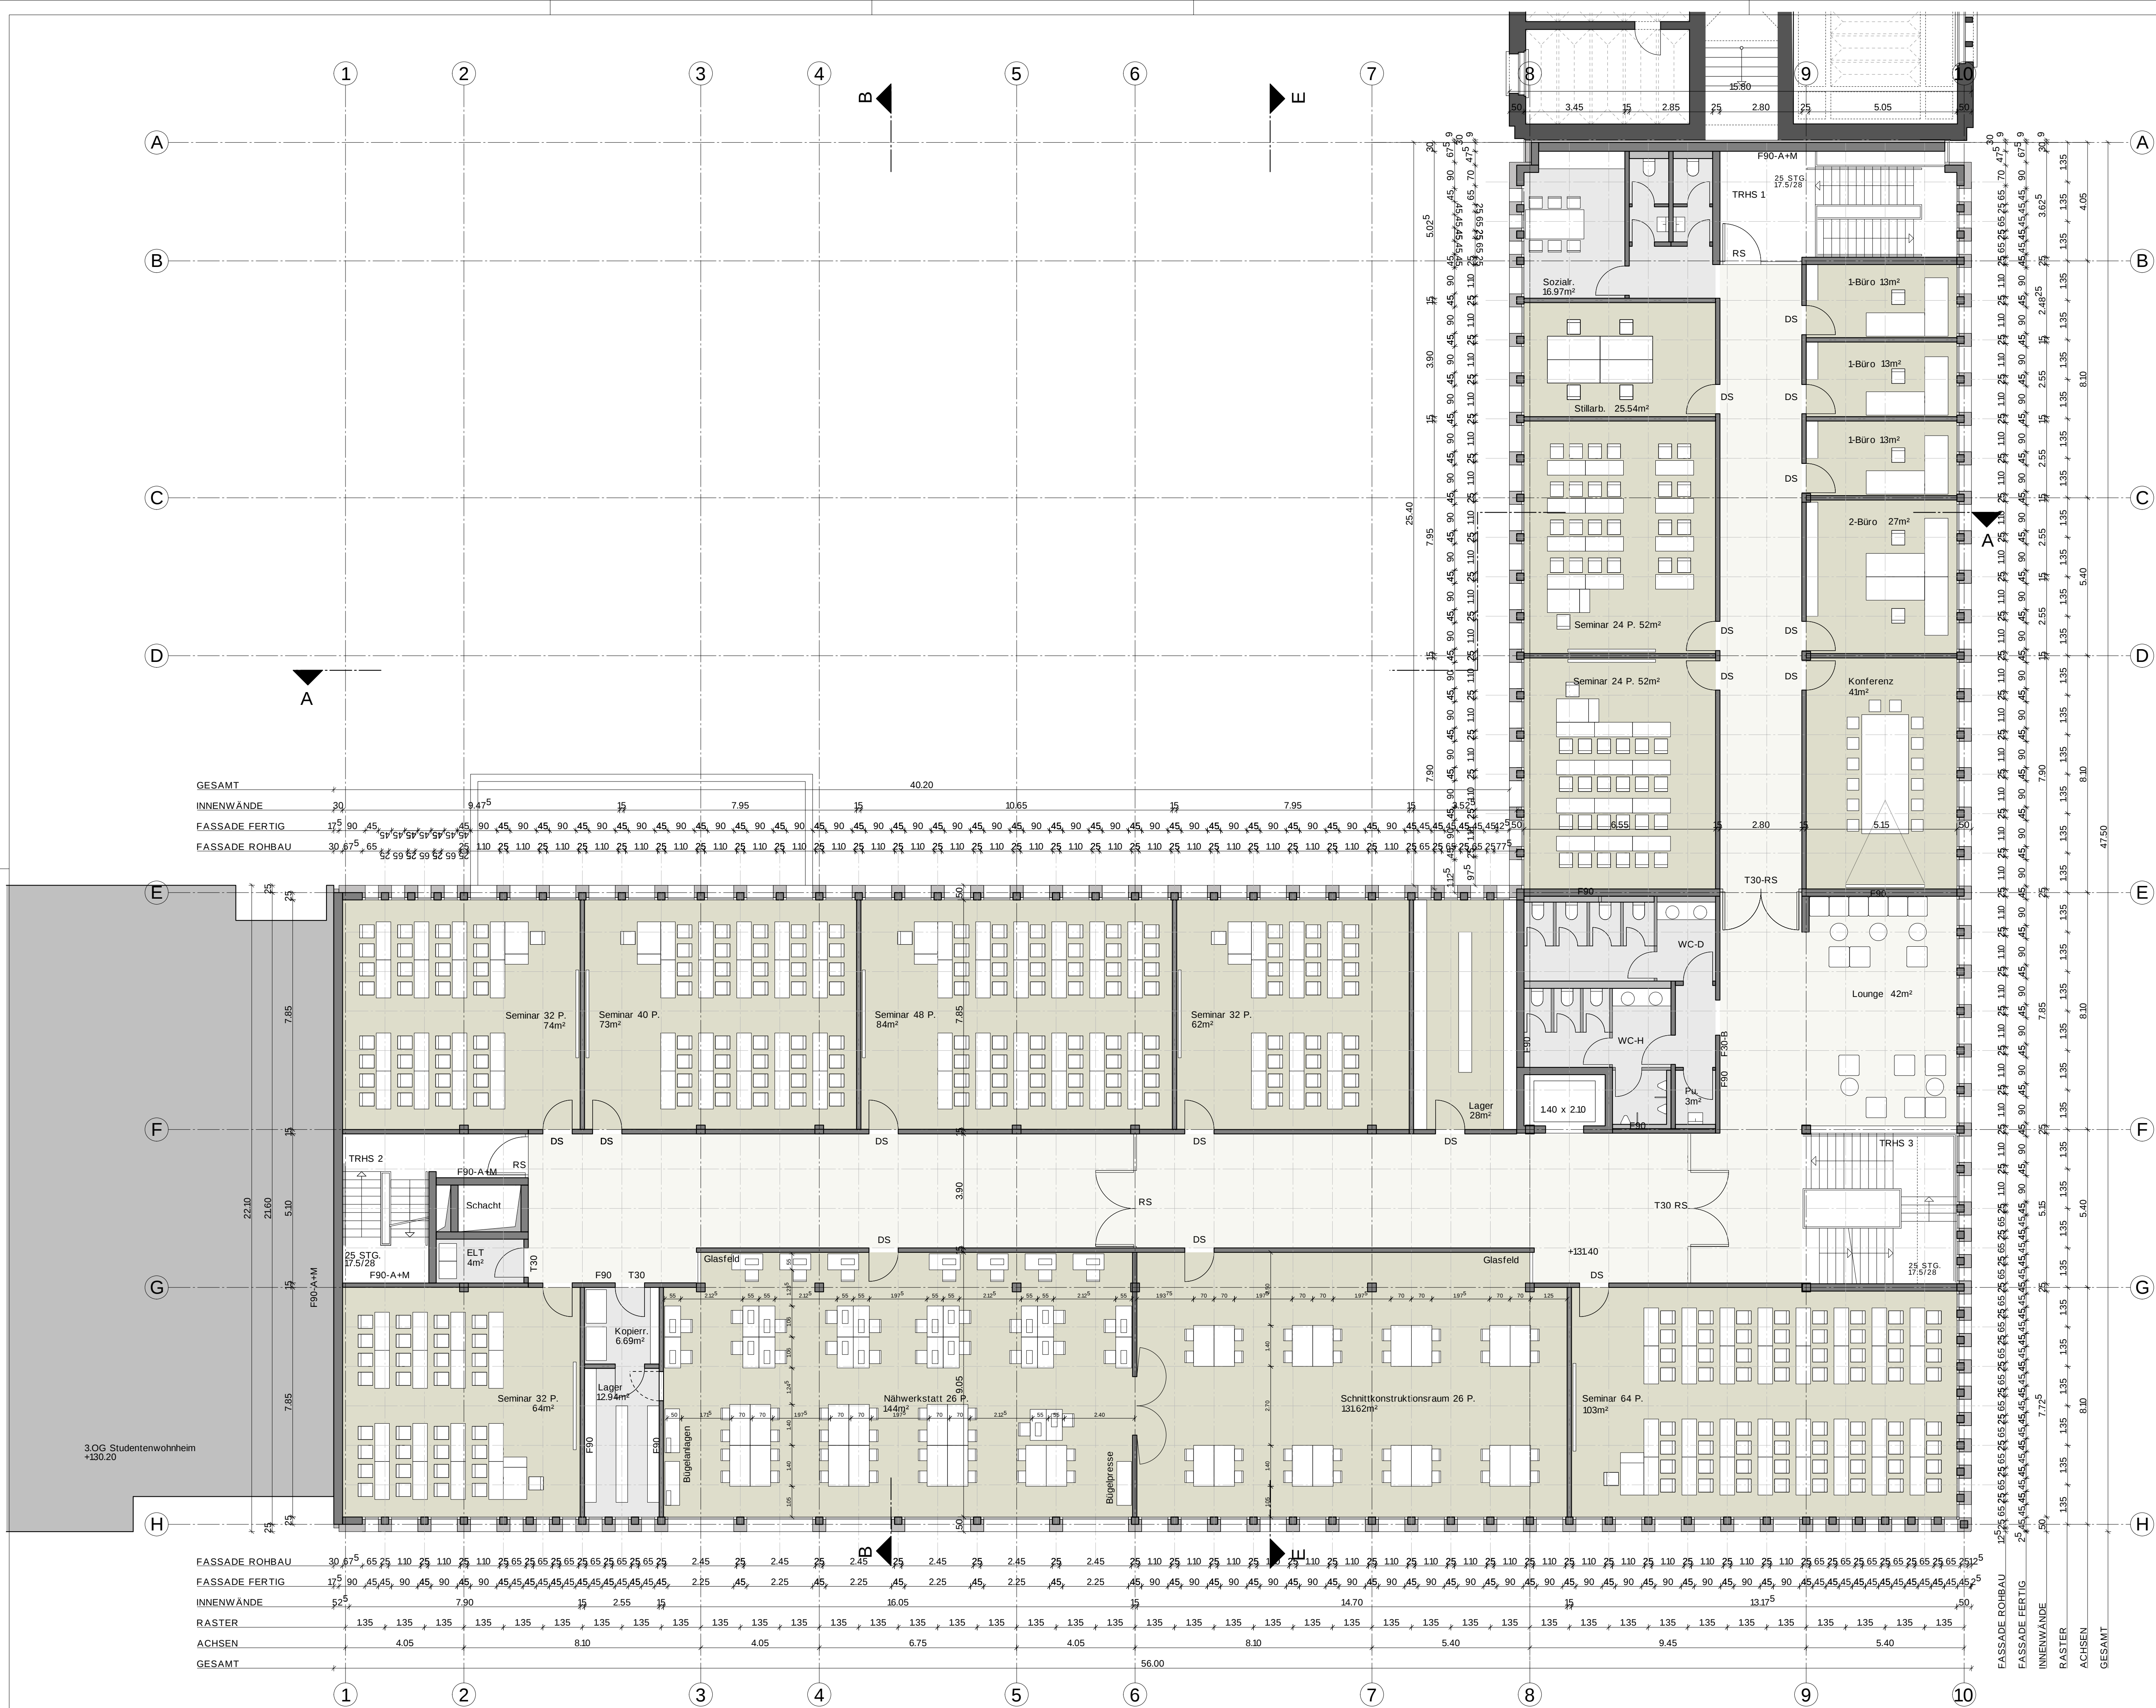



PROJEKT	NEUBAU HOCHSCHULE FRESENIUS GERICHTSSTRASSE 2, 65185 WIESBADEN	
PLANNUMMER INDEX / PLANSTAND	HSF-3-G-OG3-KO-100-V	2104.2016
PLAN	ENTWURFSPLANUNG	
±0.00 = 117.10 üNN		
	GRUNDRISS 3.OBERGESCHOSS	
	1:100	
	BR	
	15001300	
BAUHERR	HOCHSCHULE FRESENIUS HOCHSCHULE FRESENIUS GEM. GMBH LIMBURGER STRASSE 2 65510 IDSTEIN	
ARCHITEKT	ARCHITEKTEN GRAF+RAD 56410 MONTABAUER FON: 02602. 13060 MAIL: MAIL@GRAFUNDGRAF.DE	


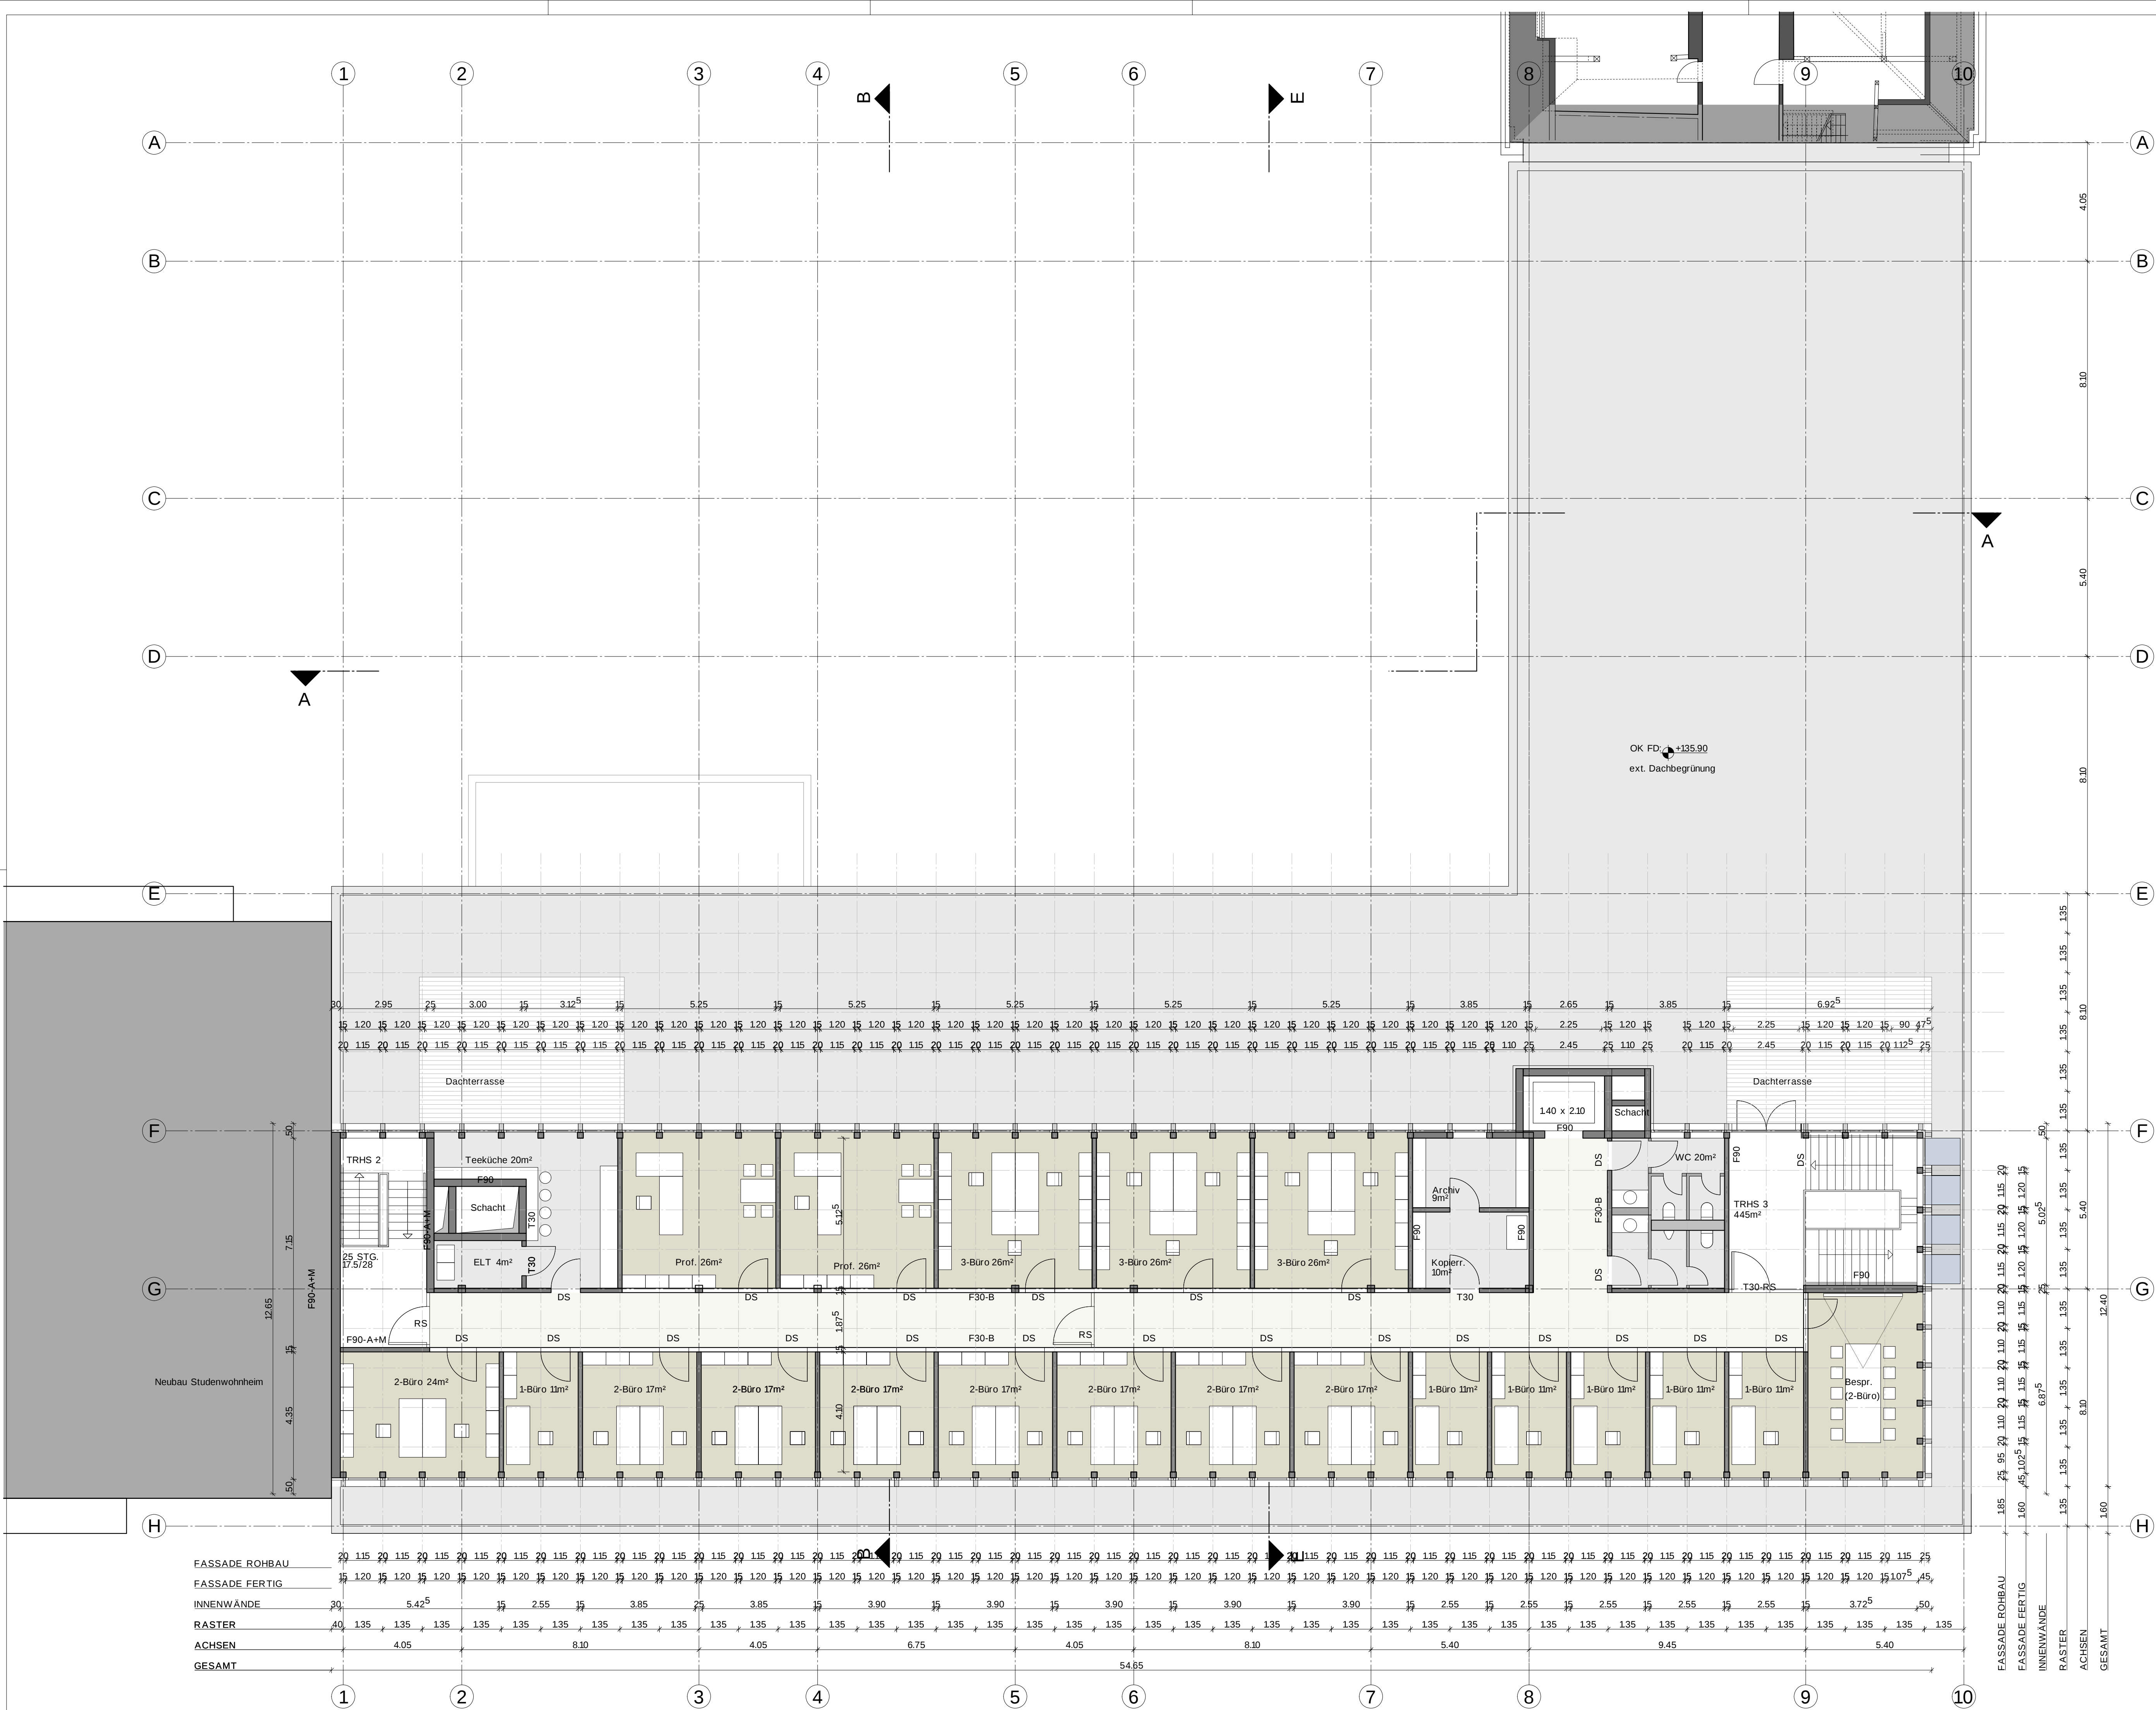


PROJEKT	NEUBAU HOCHSCHULE FRESENIUS GERICHTSSTRASSE 2, 65185 WIESBADEN	
PLANNUMMER INDEX / PLANSTAND	HSF-3-G-DG-KO-100-V	2104.2016
PLAN	ENTWURFSPLANUNG	
±0.00 = 117.10 üNN		
	GRUNDRISS DACHGESCHOSS	
	1:100	
	BR	
	15001300	
BAUHERR	 HOCHSCHULE FRESENIUS HOCHSCHULE FRESENIUS GEM. GMBH LIMBURGER STRASSE 2 65510 IDSTEIN	
ARCHITEKT	 ARCHITEKTEN GRAF UND GRAF 56410 MONTABAUR FON: 02602. 13060 MAIL: MAIL@GRAFUNDGRAF.DE WILHELM-MANGELS-STR. 21 FAX: 02602. 130621	

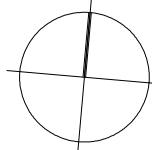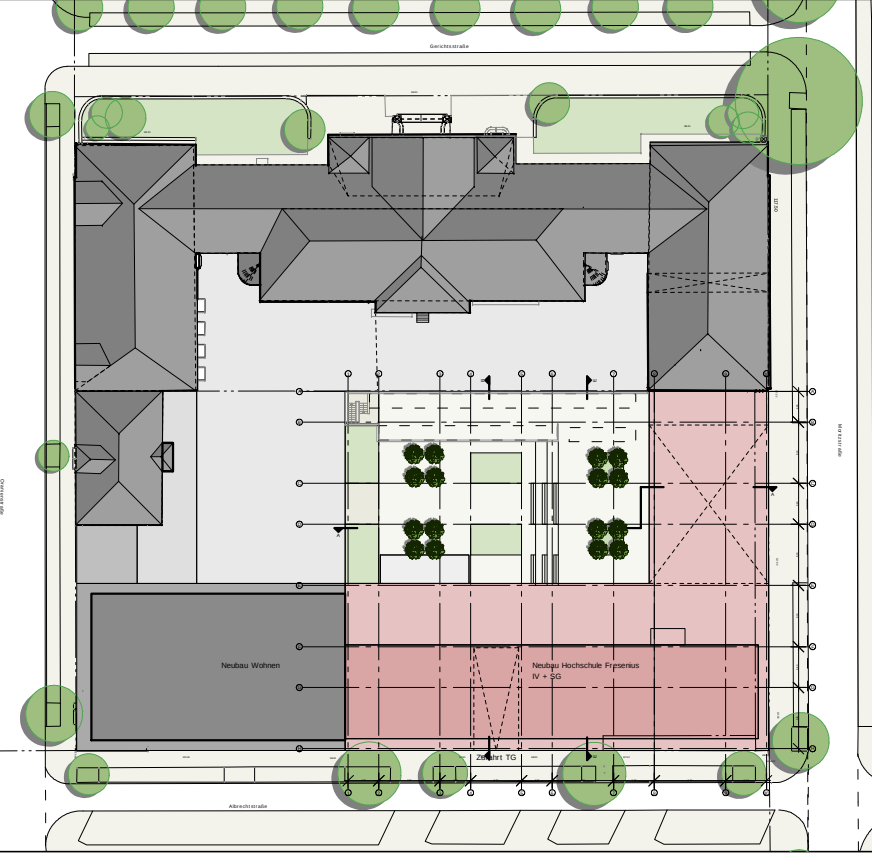


PROJEKT	NEUBAU HOCHSCHULE FRESENIUS GERICHTSSTRASSE 2, 65185 WIESBADEN	
PLANNUMMER INDEX / PLANSTAND	HSF-3-S-AA-KO-100-V	2104.2016
PLAN	ENTWURFSPLANUNG	
 ±0.00 = 117.10 üNN		
PLANNHALT	SCHNITT A-A, ANSICHT NORDEN	
MASSTAB	1:100	
GEZEICHNET	BR	
PROJEKT-NR.	15001300	
BAUHERR	 HOCHSCHULE FRESENIUS GEM. GMBH LIMBURGER STRASSE 2 65510 IDSTEIN	
ARCHITEKT	 56410 MONTABAU FON: 02602. 13060 MAIL: MAIL@GRAFUNDGRAF.DE WILHELM-MANGELS-STR. 21 FAX: 02602. 130621	

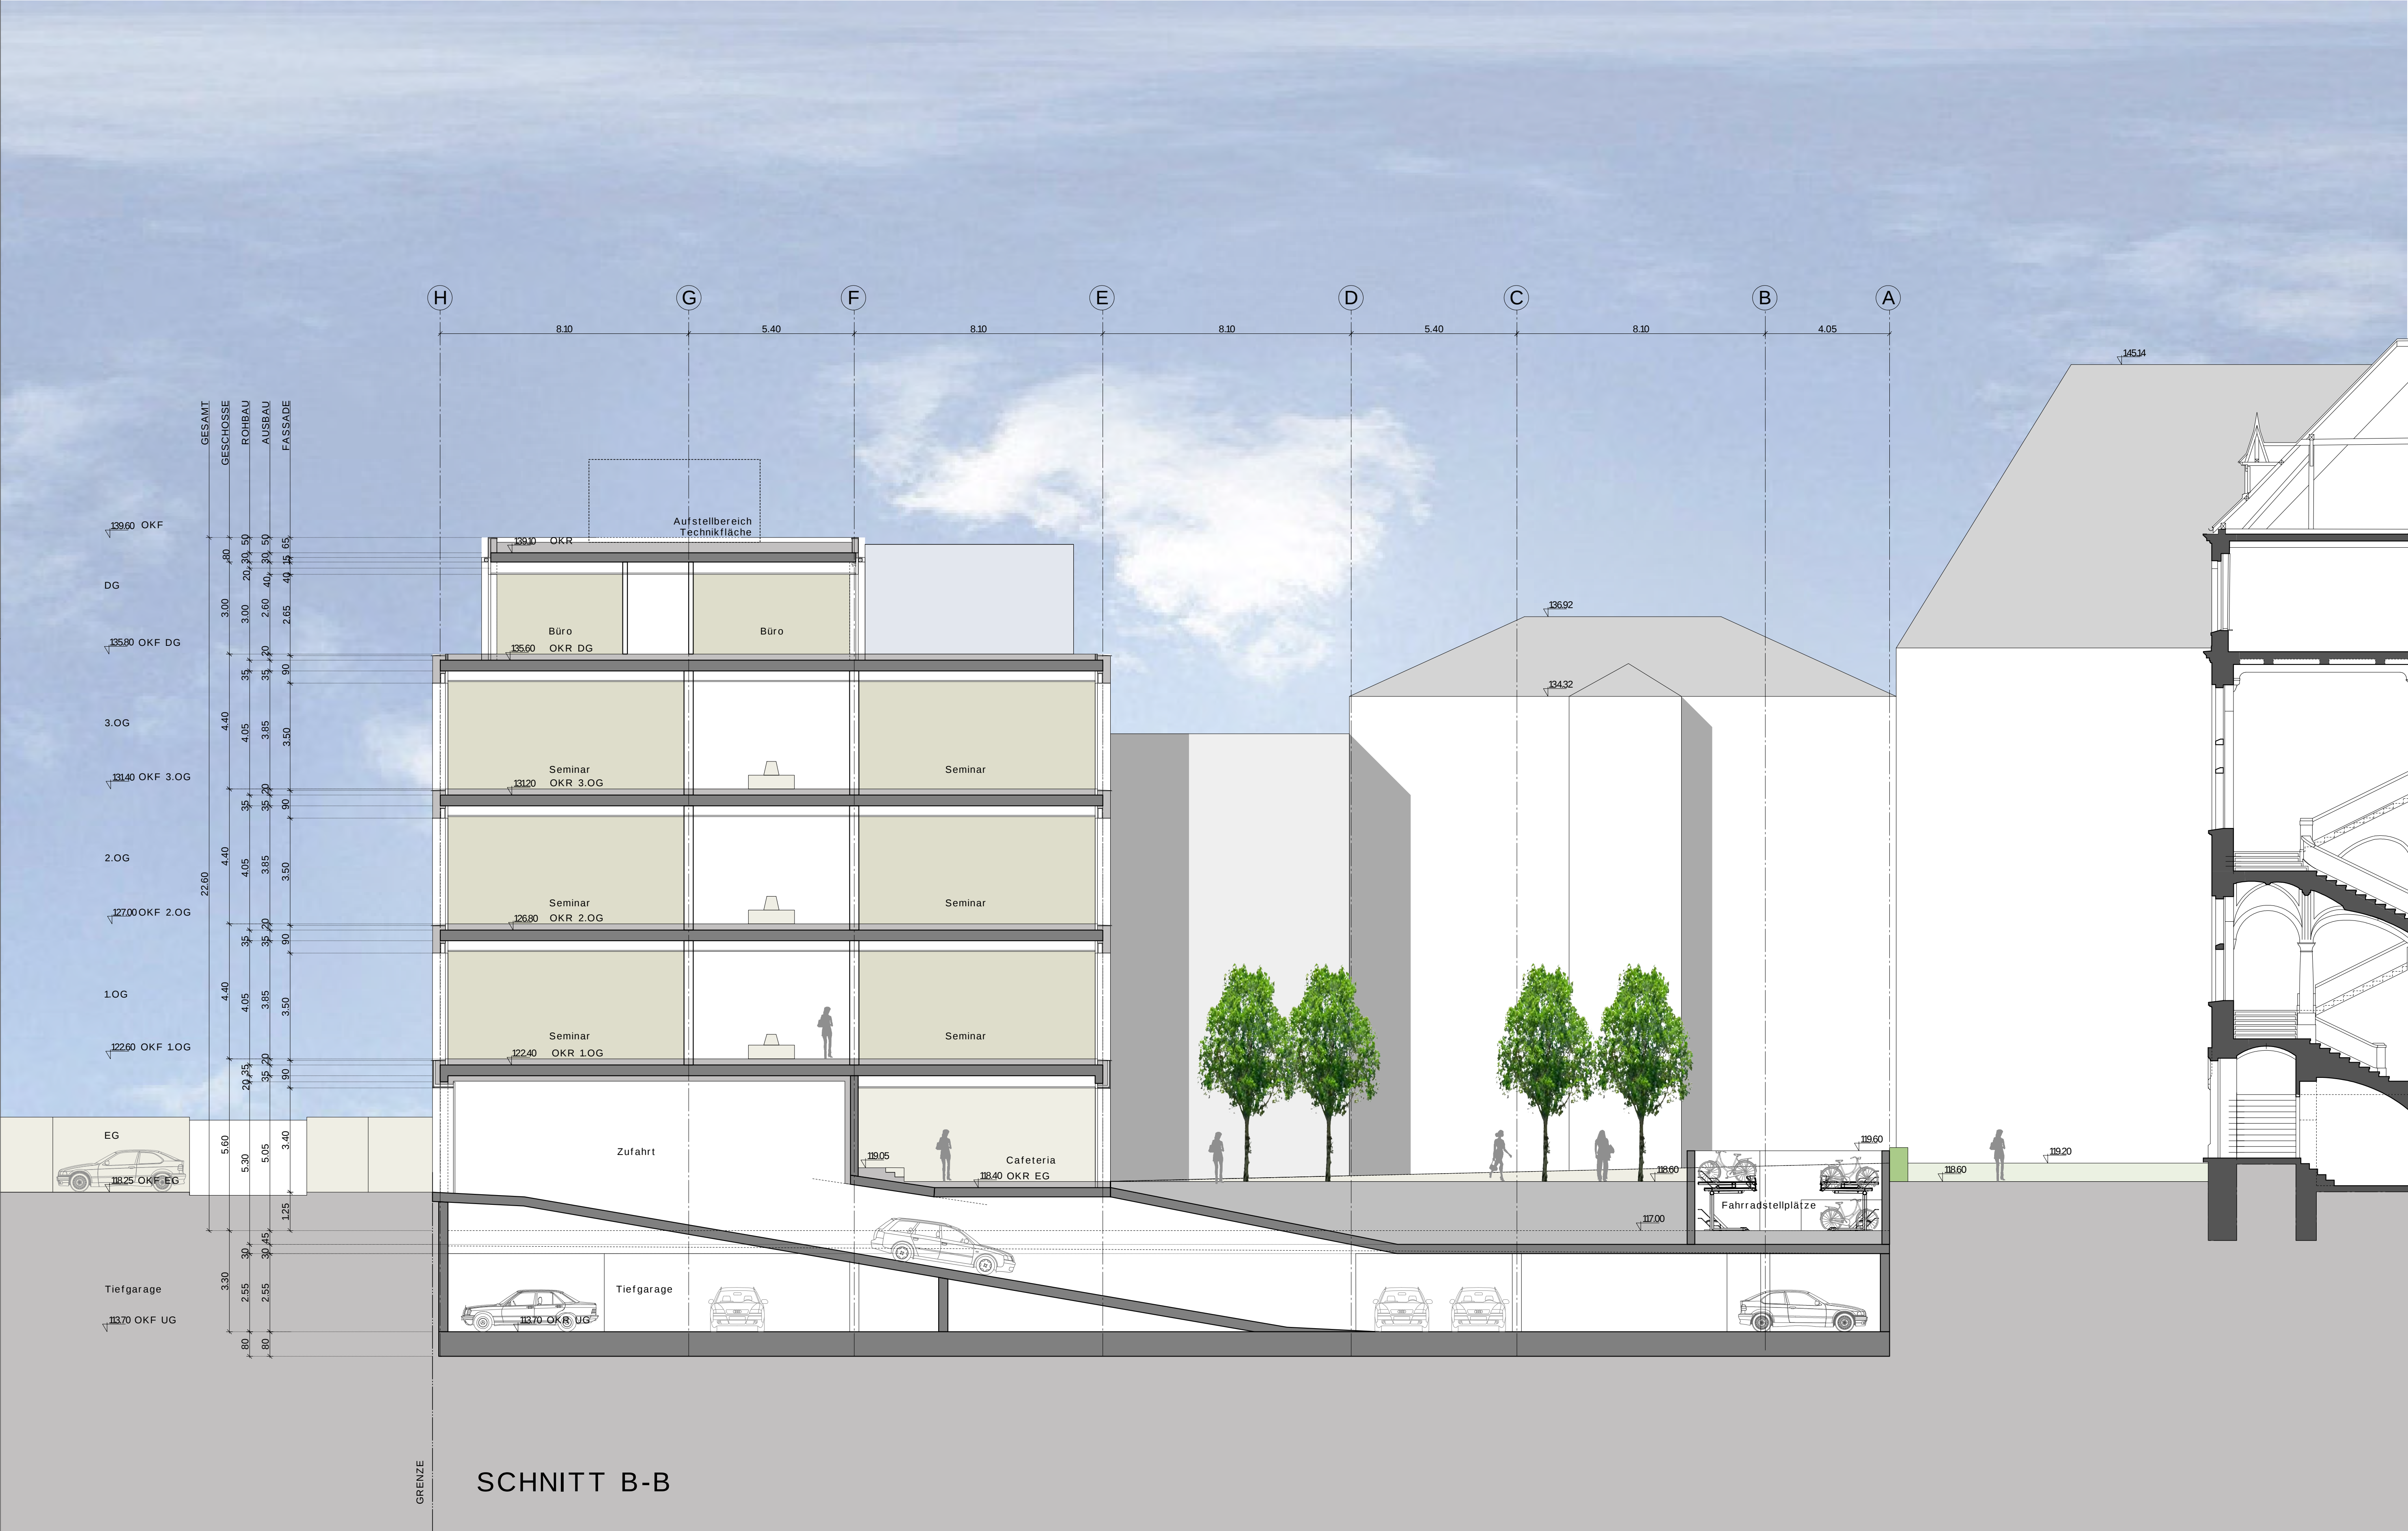

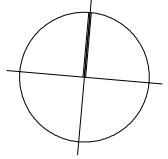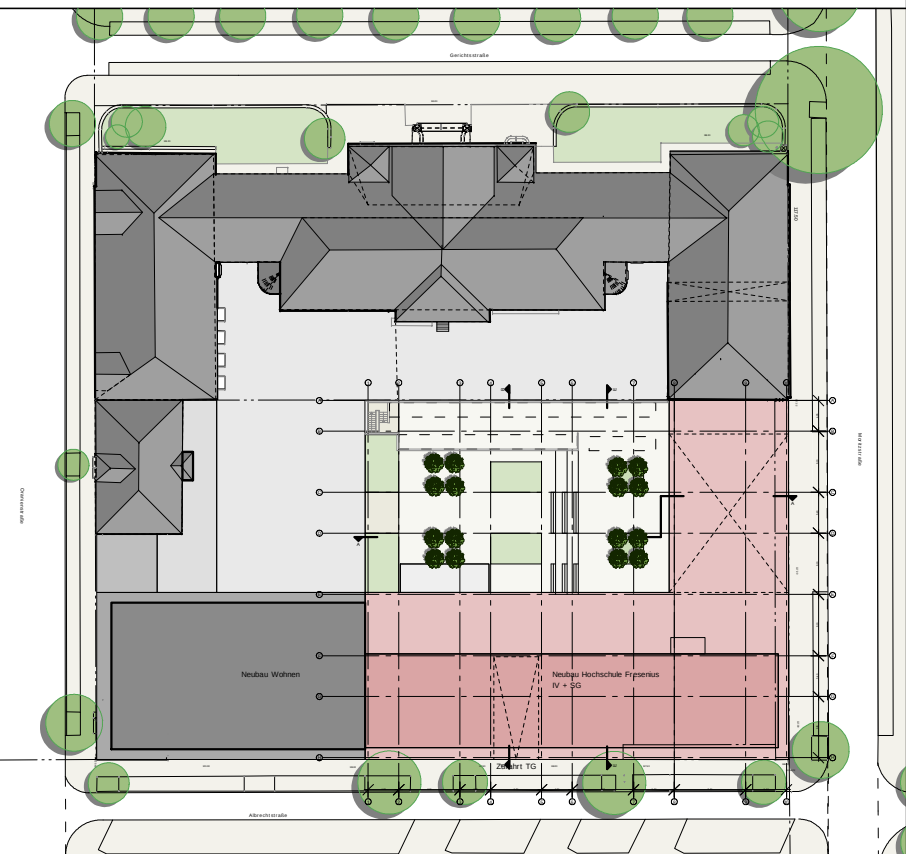
PROJEKT	NEUBAU HOCHSCHULE FRESENIUS GERICHTSSTRASSE 2, 65185 WIESBADEN	
PLANNUMMER INDEX / PLANSTAND	HSF-3-S-BB-KO-100-V	2104.2016
PLAN	ENTWURFSPLANUNG	
 ±0.00 = 117.10 üNN		
	SCHNITT B-B	
	1:100	
	BR	
PROJEKT-NR.	15001300	
BAUHERR	 HOCHSCHULE FRESENIUS HOCHSCHULE FRESENIUS GEM. GMBH LIMBURGER STRASSE 2 65510 IDSTEIN	
ARCHITEKT	ARCHITEKTEN GRAF+GRAF 56410 MONTABAUER WILHELM-MANGELS-STR. 21 FON: 02602. 13060 FAX: 02602. 130621 MAIL: MAIL@GRAFUNDGRAF.DE	





PROJEKT	NEUBAU HOCHSCHULE FRESENIUS GERICHTSSTRASSE 2, 65185 WIESBADEN	
PLANNUMMER INDEX / PLANSTAND	HSF-3-S-BB-KO-100-V	2104.2016
PLAN	ENTWURFSPLANUNG	
±0.00 = 117.10 üNN		
PLANNHALT	SCHNITT E-E, ANSICHT WESTEN	
MASSTAB	1:100	
GEZEICHNET	BR	
PROJEKT-NR.	15001300	
BAUHERR	HOCHSCHULE FRESENIUS HOCHSCHULE FRESENIUS GEM. GMBH LIMBURGER STRASSE 2 65510 IDSTEIN	
ARCHITEKT	ARCHITEKTEN GRAF FARD 56410 MONTABAUR WILHELM-MANGELS-STR. 21 FON: 02602. 13060 FAX: 02602. 130621 MAIL: MAIL@GRAFUNDGRAF.DE	

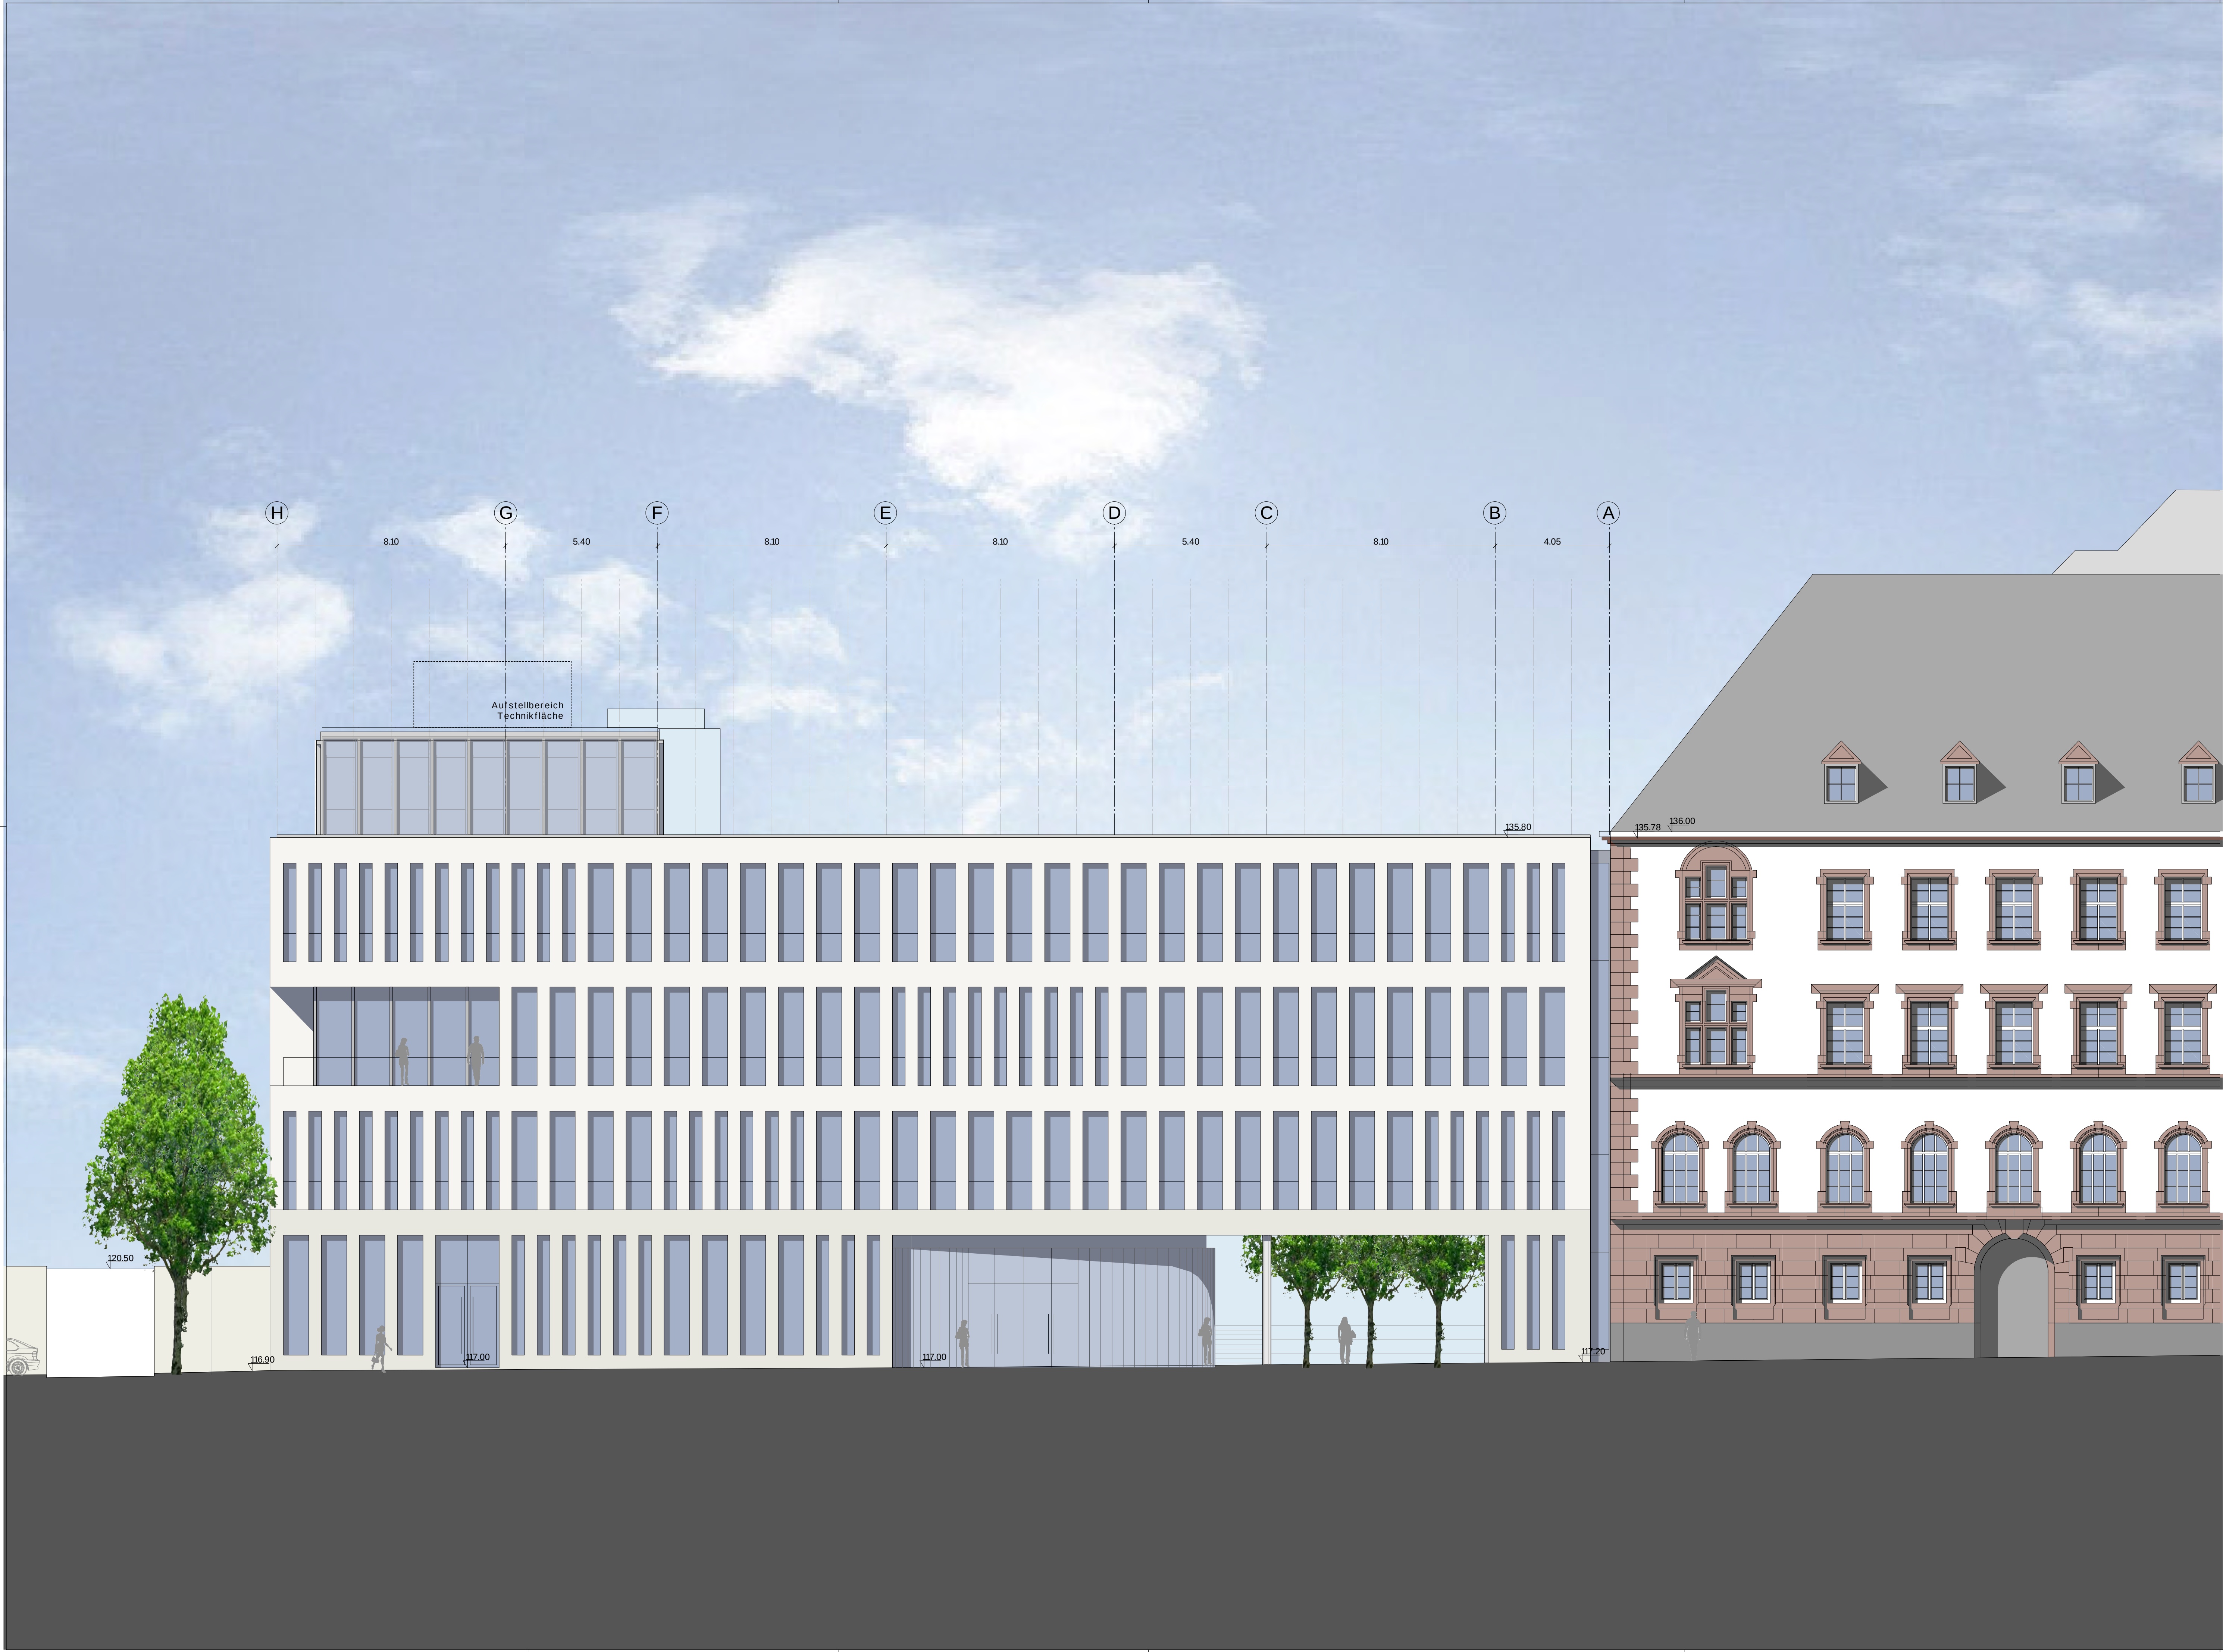

PROJEKT	NEUBAU HOCHSCHULE FRESENIUS GERICHTSSTRASSE 2, 65185 WIESBADEN	
PLANNUMMER INDEX / PLANSTAND	HSF-3-A-OS-KO-100-V	2104.2016
PLAN	ENTWURFSPLANUNG	
±0.00 = 117.10 üNN		
PLANNHALT	ANSICHT VON OSTEN	
MASSTAB	1:100	
GEZEICHNET	BR	
PROJEKT-NR.	15001300	
BAUHERR	HOCHSCHULE FRESENIUS HOCHSCHULE FRESENIUS GEM. GMBH LIMBURGER STRASSE 2 65510 IDSTEIN	
ARCHITEKT	ARCHITEKTEN GRAFFARD 56410 MONTABAU FON: 02602. 13060 MAIL: WILHELM-MANGELS-STR. 21 FAX: 02602. 130621 MAIL@GRAFUNDGRAF.DE	

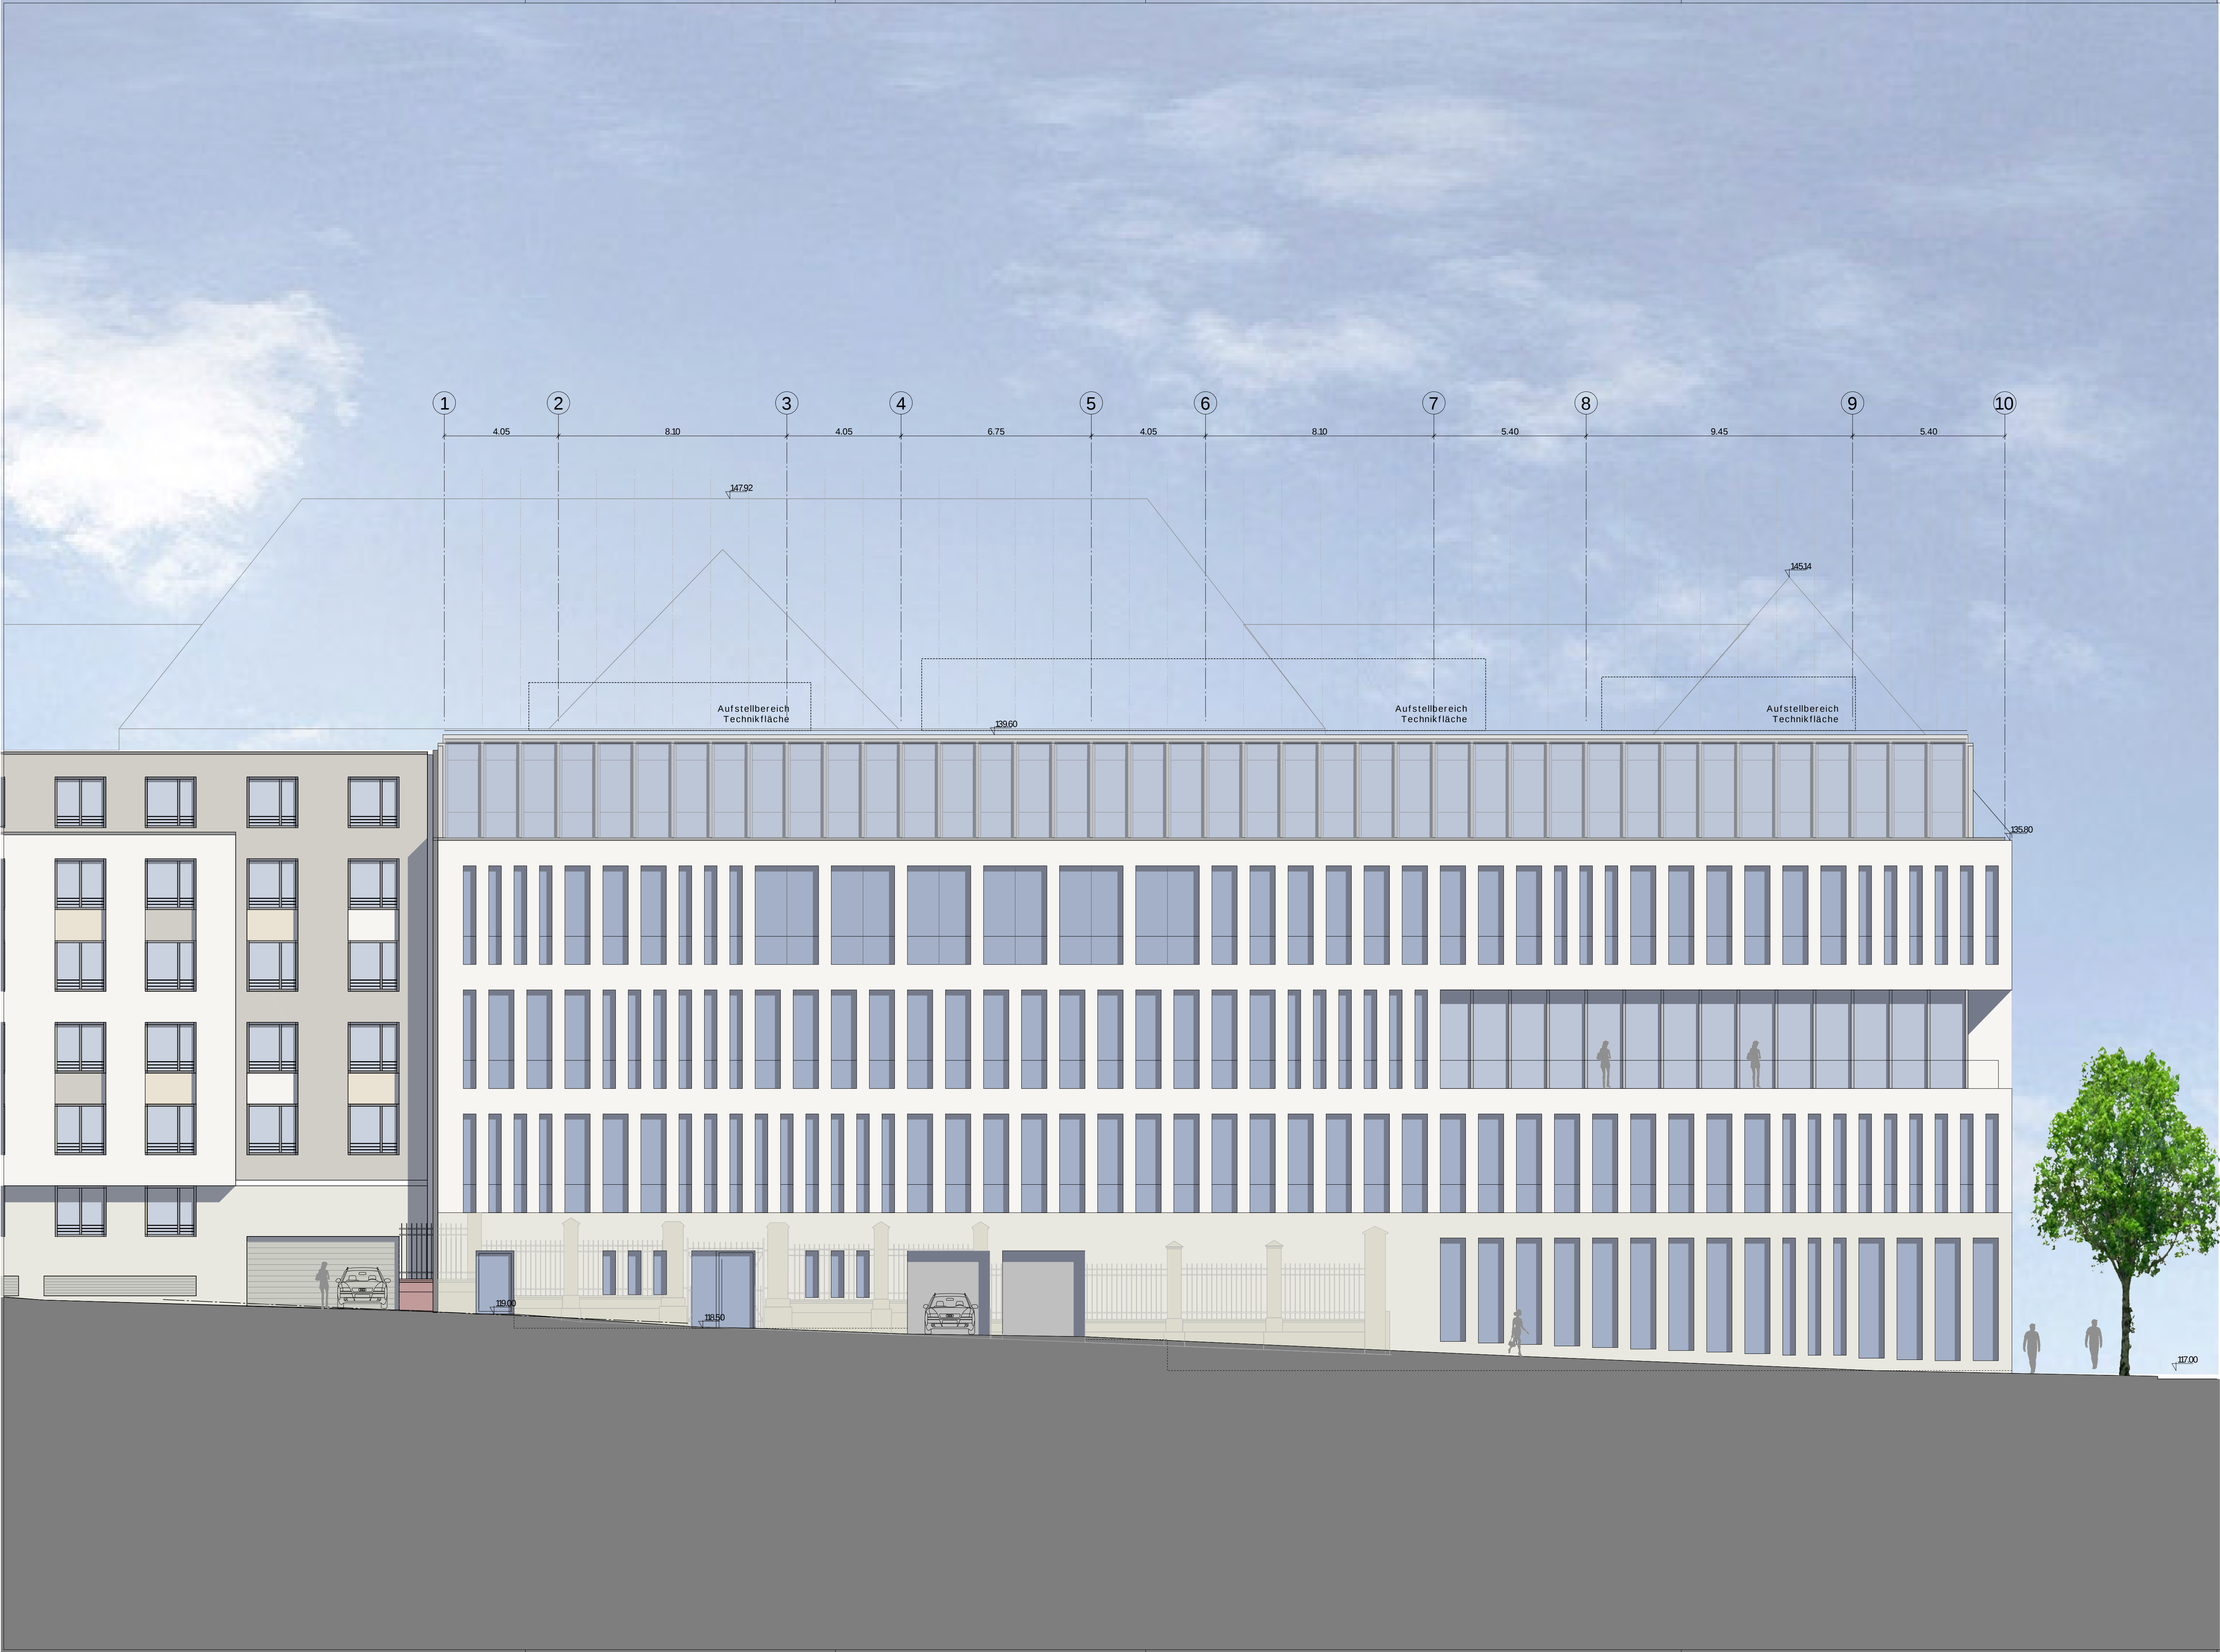

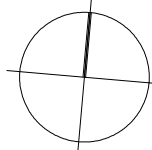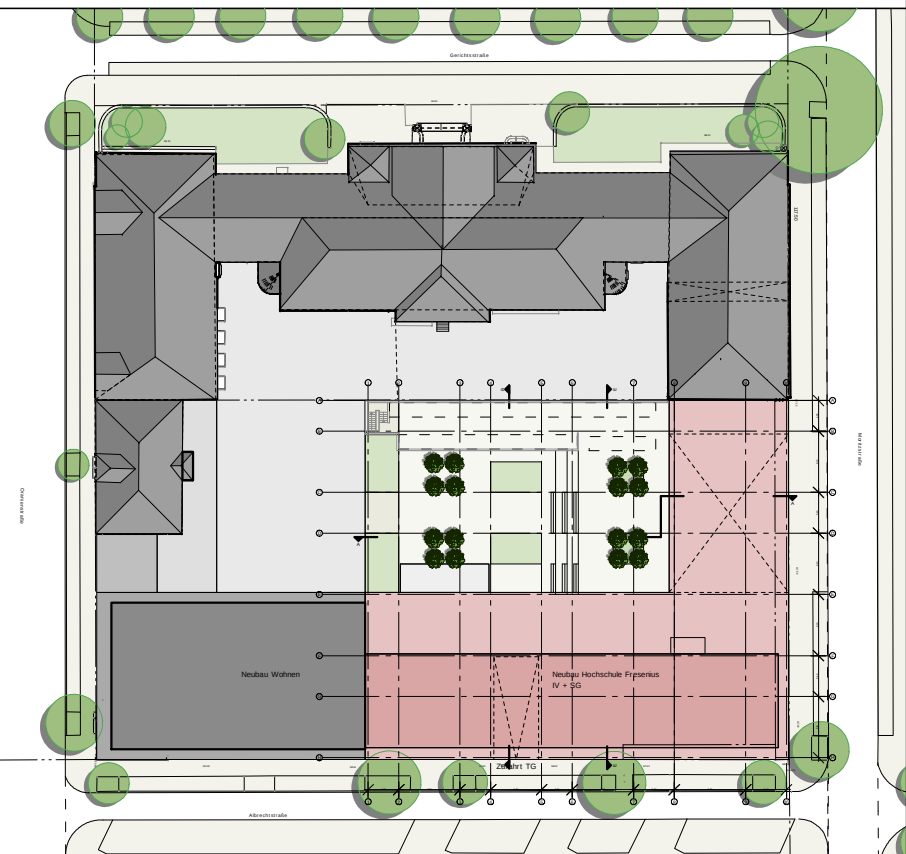PROJEKT	NEUBAU HOCHSCHULE FRESENIUS GERICHTSSTRASSE 2, 65185 WIESBADEN	
PLANNUMMER INDEX / PLANSTAND	HSF-3-A-SU-KO-100-V	21.04.2016
PLAN	ENTWURFSPLANUNG	
 ±0.00 = 117.10 üNN		
PLANNHALT	ANSICHT VON SÜDEN	
MASSTAB	1:100	
GEZEICHNET	BR	
PROJEKT-NR.	15001300	
BAUHERR	 HOCHSCHULE FRESENIUS HOCHSCHULE FRESENIUS GEM. GMBH LIMBURGER STRASSE 2 65510 IDSTEIN	
ARCHITEKT	 56410 MONTABAUER FON: 02602. 13060 MAIL: MAIL@GRAFUNDGRAF.DE WILHELM-MANGELS-STR. 21 FAX: 02602. 130621 MAIL@GRAFUNDGRAF.DE	