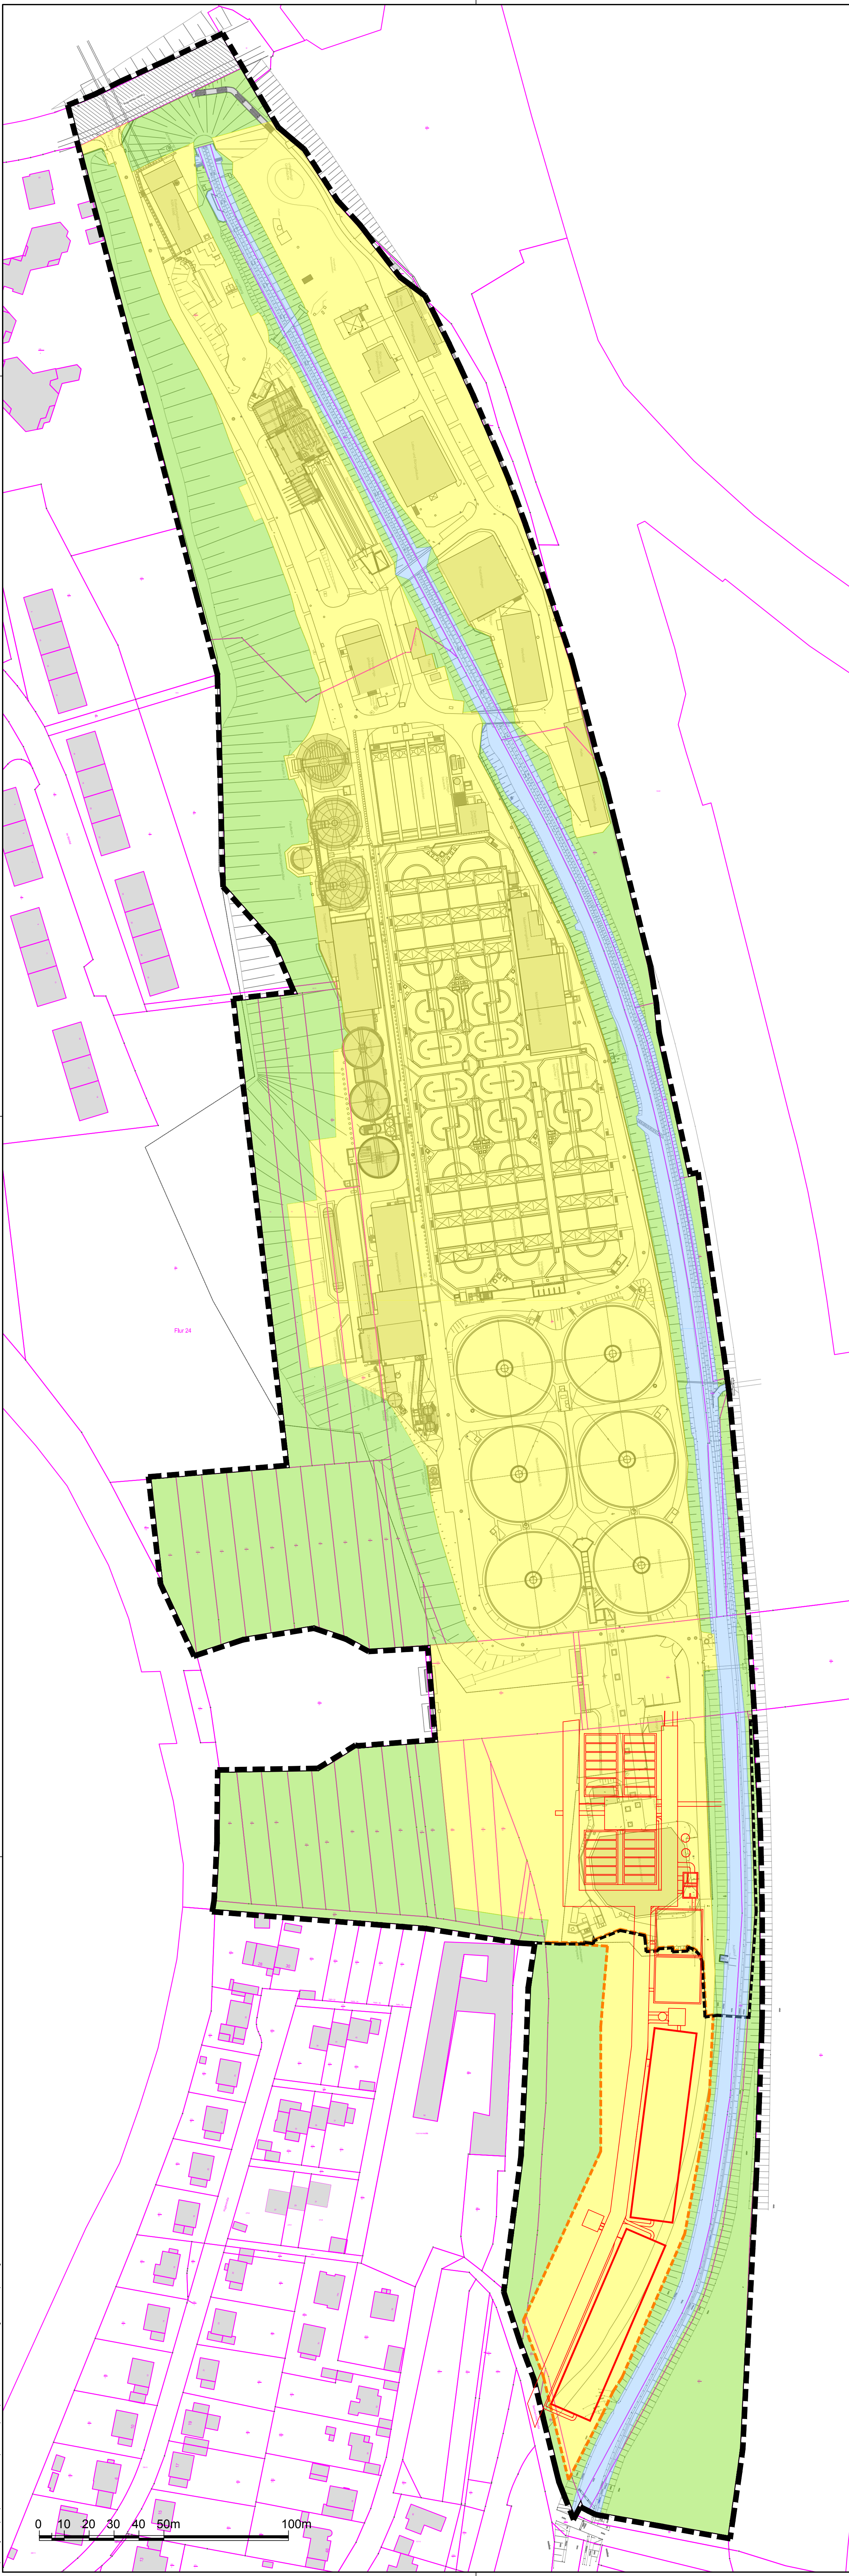


 
 
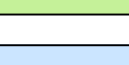


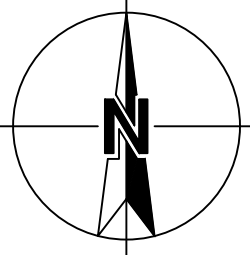
Zusammenfassung Flächenbilanz (Grünflächen und Betriebsflächen) für den gesamten Geltungsbereich

Art der Flächennutzung	Ist-Zustand		Planung	
	[m²]	[%]	[m²]	[%]
Summe Grün-/Maßnahmenflächen	68.082	47,5%	58.019	40,5%
Summe Flächen für die Abwasserbeseitigung*	74.308	51,8%	84.371	58,8%
öffentliche Verkehrsfläche	1.030	0,7%	1.030	0,7%
Summe	143.420	100%	143.420	100%

* inkl. betriebliche Grünflächen und gärtnerisch angelegte Flächen

Legende

-  Geltungsbereich B-Plan HKW
-  Abgrenzung Bestand - Erweiterungsfläche (nur zur Information)
-  Flächen für die Abwasserbeseitigung
-  Grünflächen außerhalb des Kläranlagenbereiches
-  Bachparzelle



Potentielle Baufelder 4. Reinigungsstufe (Elimination Mikroverunreinigung):

-  Südliche Erweiterungsfläche

Rot: Anlagenkonzept Vorzugsvariante/ Standortvariante 0
Filtrationsgruppe ca. 11 m über GOK
Becken, Kontakt- und Sedimentationsgruppe ca. 1.5 m bis 3 m über GOK

Anhang 4

Plangrundlage:
B-Plan HKW-Wiesbaden Flächen Nutzungsbilanz, Eingang DAR 15.07.2013
Liegenschaftsplan Flur 24, Flurstück 26/1, Entwurf, Vermessungsbüro F&H, Stand: 03.03.2009
Anlagenkonzept, Born + Ermel, Stand 04.05.2018

Umweltplanung Bullermann Schneble GmbH					
Ingenieure und Umweltplaner					
Hauptklärwerk Wiesbaden (HKW) Theodor-Heuss-Ring 51, 65187 Wiesbaden - Bauleitplanverfahren HKW Vorentwurf des B-Plans "Sicherung und Erweiterung des Hauptkraftwerkes" im Ortsbezirk Biebrich					
Elimination Mikroverunreinigung Hauptklärwerk (HKW) Flächennutzung - Planung					Anlage 4 ZEICHNUNGSNR. 082102 MASSSTAB 1:1000
BEARBEITET Schneble	GEZEICHNET Richert	GEPRÜFT Schneble	PROJEKT NR. 1514752	ERSTELLT Juni 2018	BEARBEITUNGSSTAND 06.09.2019
AUFTRAGGEBER ENTSORGUNGSBETRIEBE DER LANDESHAUPTSTADT WIESBADEN 70.41 - PLANUNG UND BAU POSTFACH 140144 65208 WIESBADEN			PLANVERFASSER UMWELTPLANUNG BULLERMANN SCHNEBLE GmbH HAVELSTRASSE 7A, D-64295 DARMSTADT TELEFON:06151/9758-0 TELEFAX:06151/9758-30		