


Flächen für
Versorgungsanlagen
Gasdruckreglerstation
Trafostation

Gemarkung Bierstadt

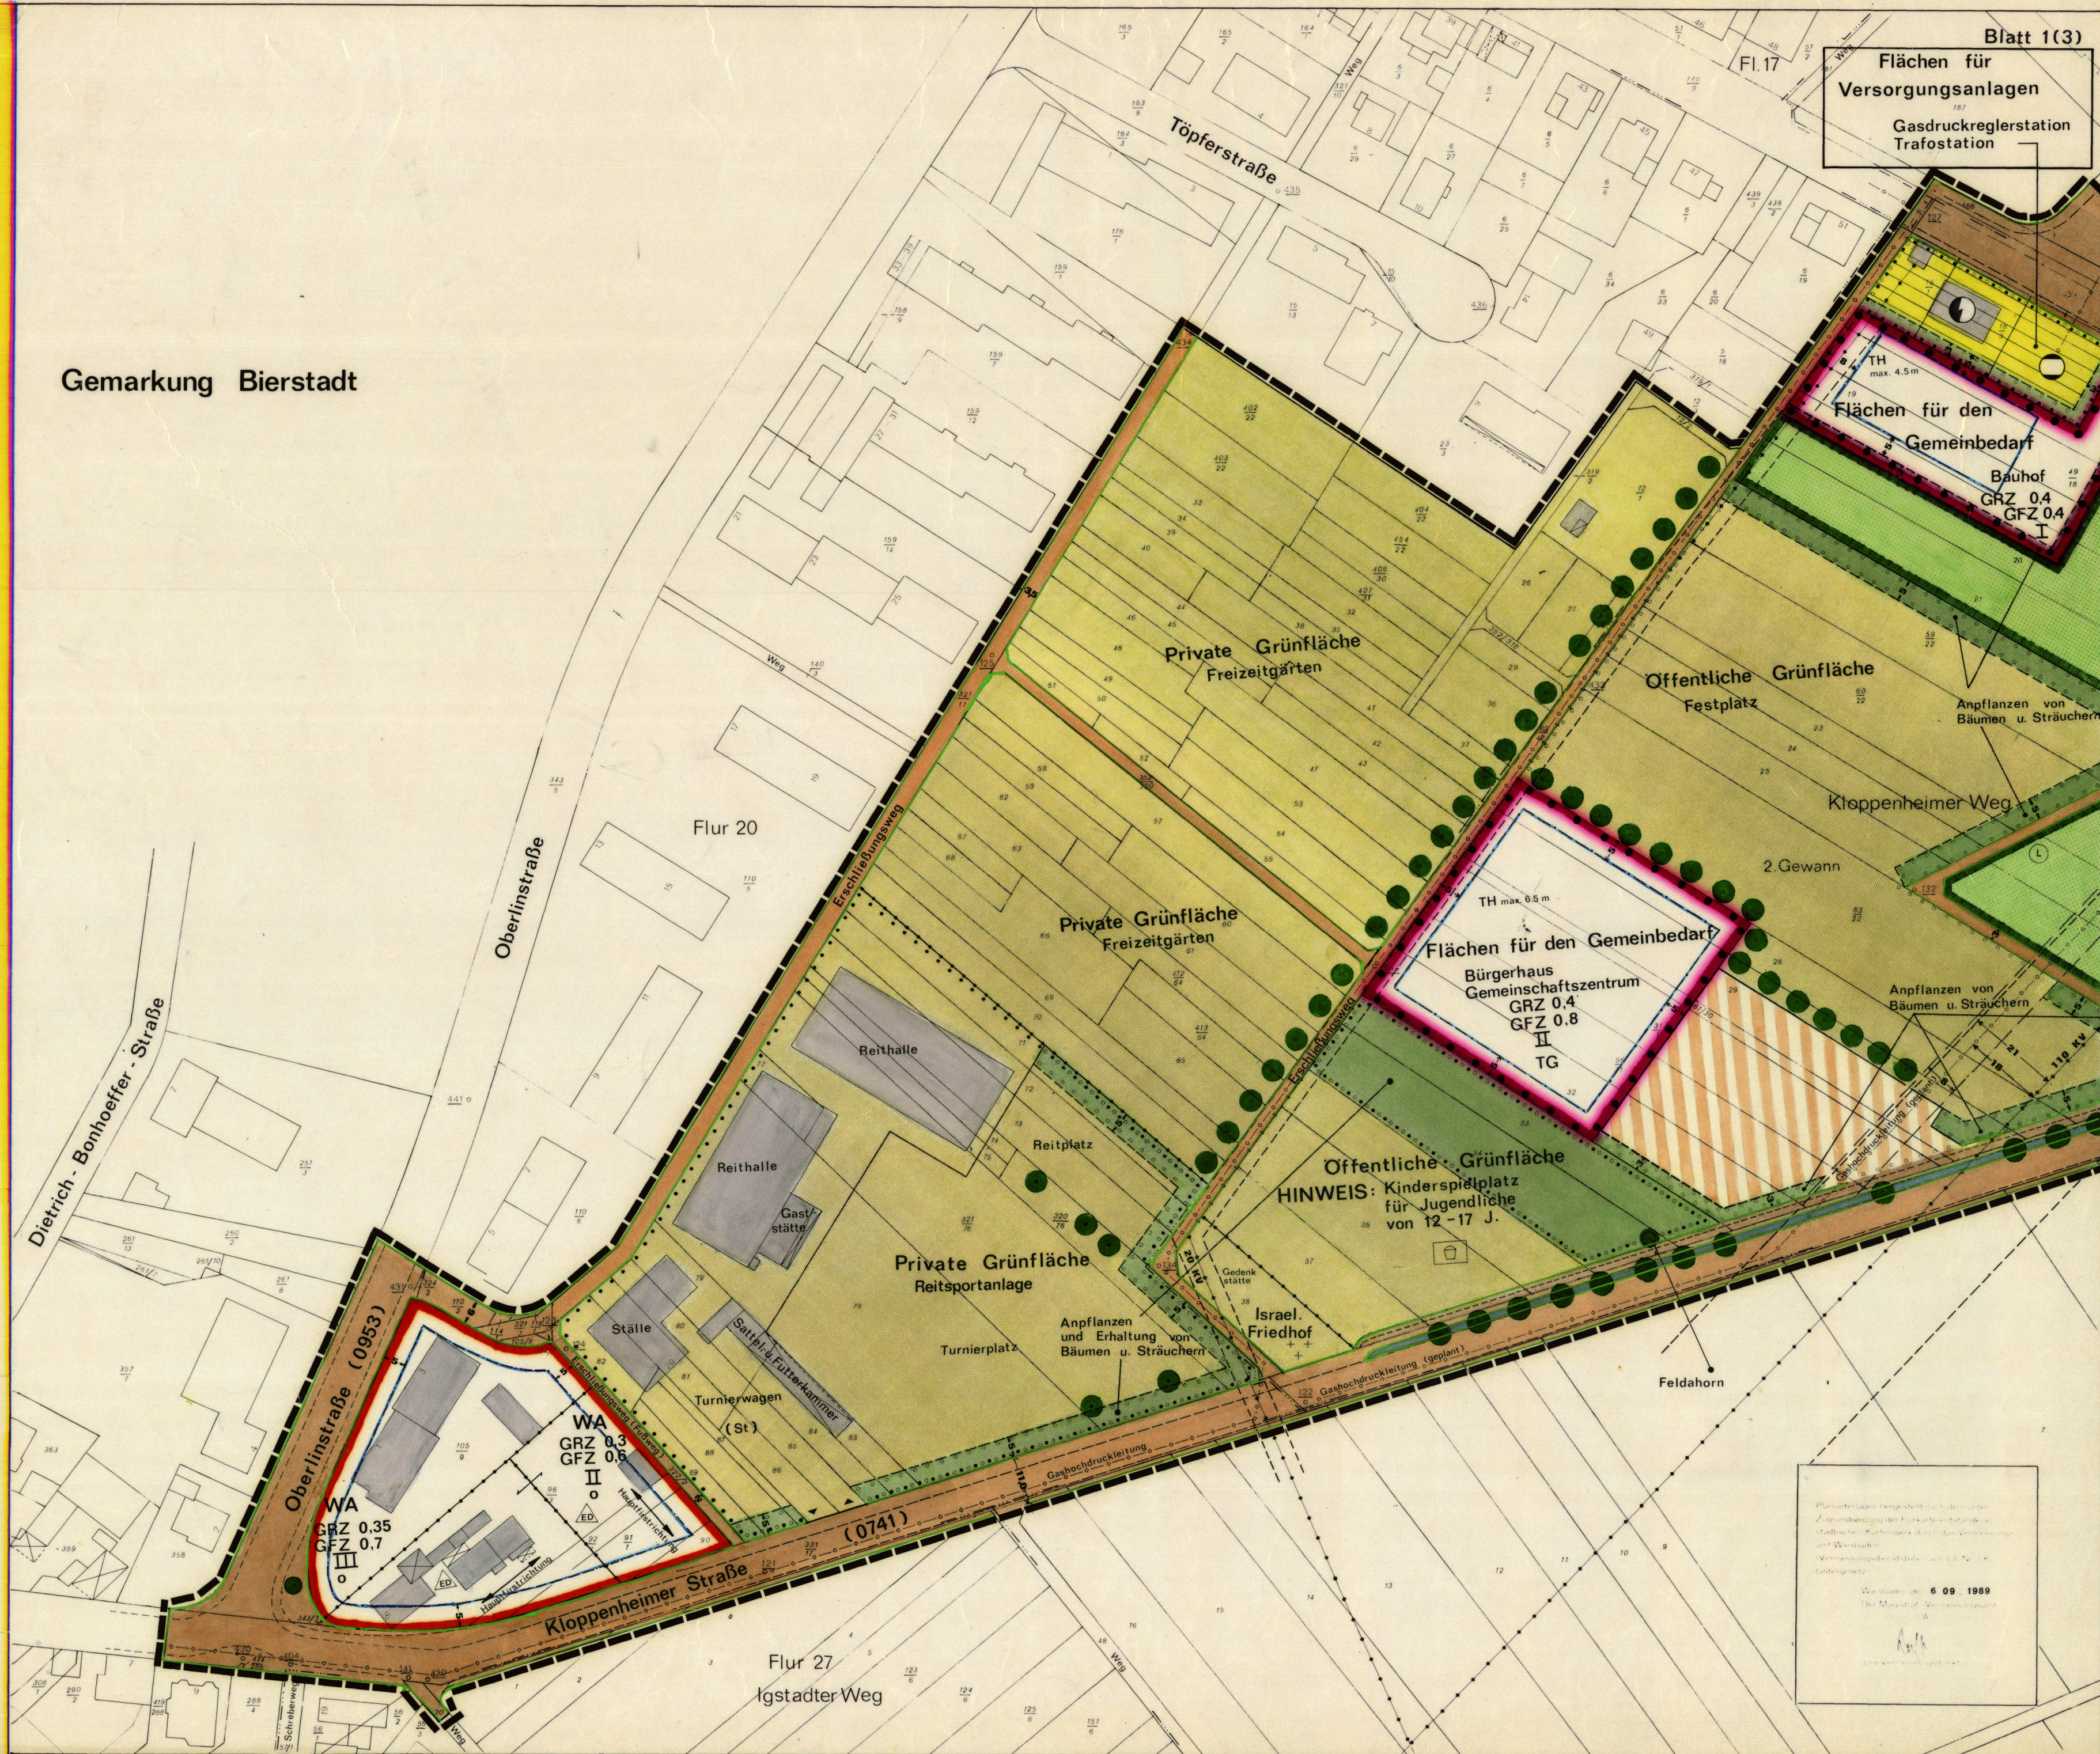

Planunterlagen hergestellt auf Grundlage der
Zurücklegung der Flurstücksgrenzen und
der städtischen Karte von 1953. Die Verhältnisse
am 1.1.1989 sind dargestellt.
Vermaßungsplan Nr. 1/89, 1:1000
Ausfertigung

Vermaßungsplan
6.09.1989
Der Magistrat
Vermaßungsamt