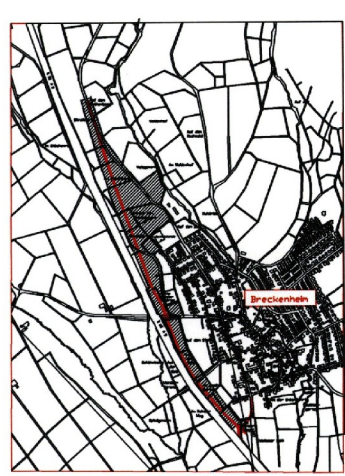
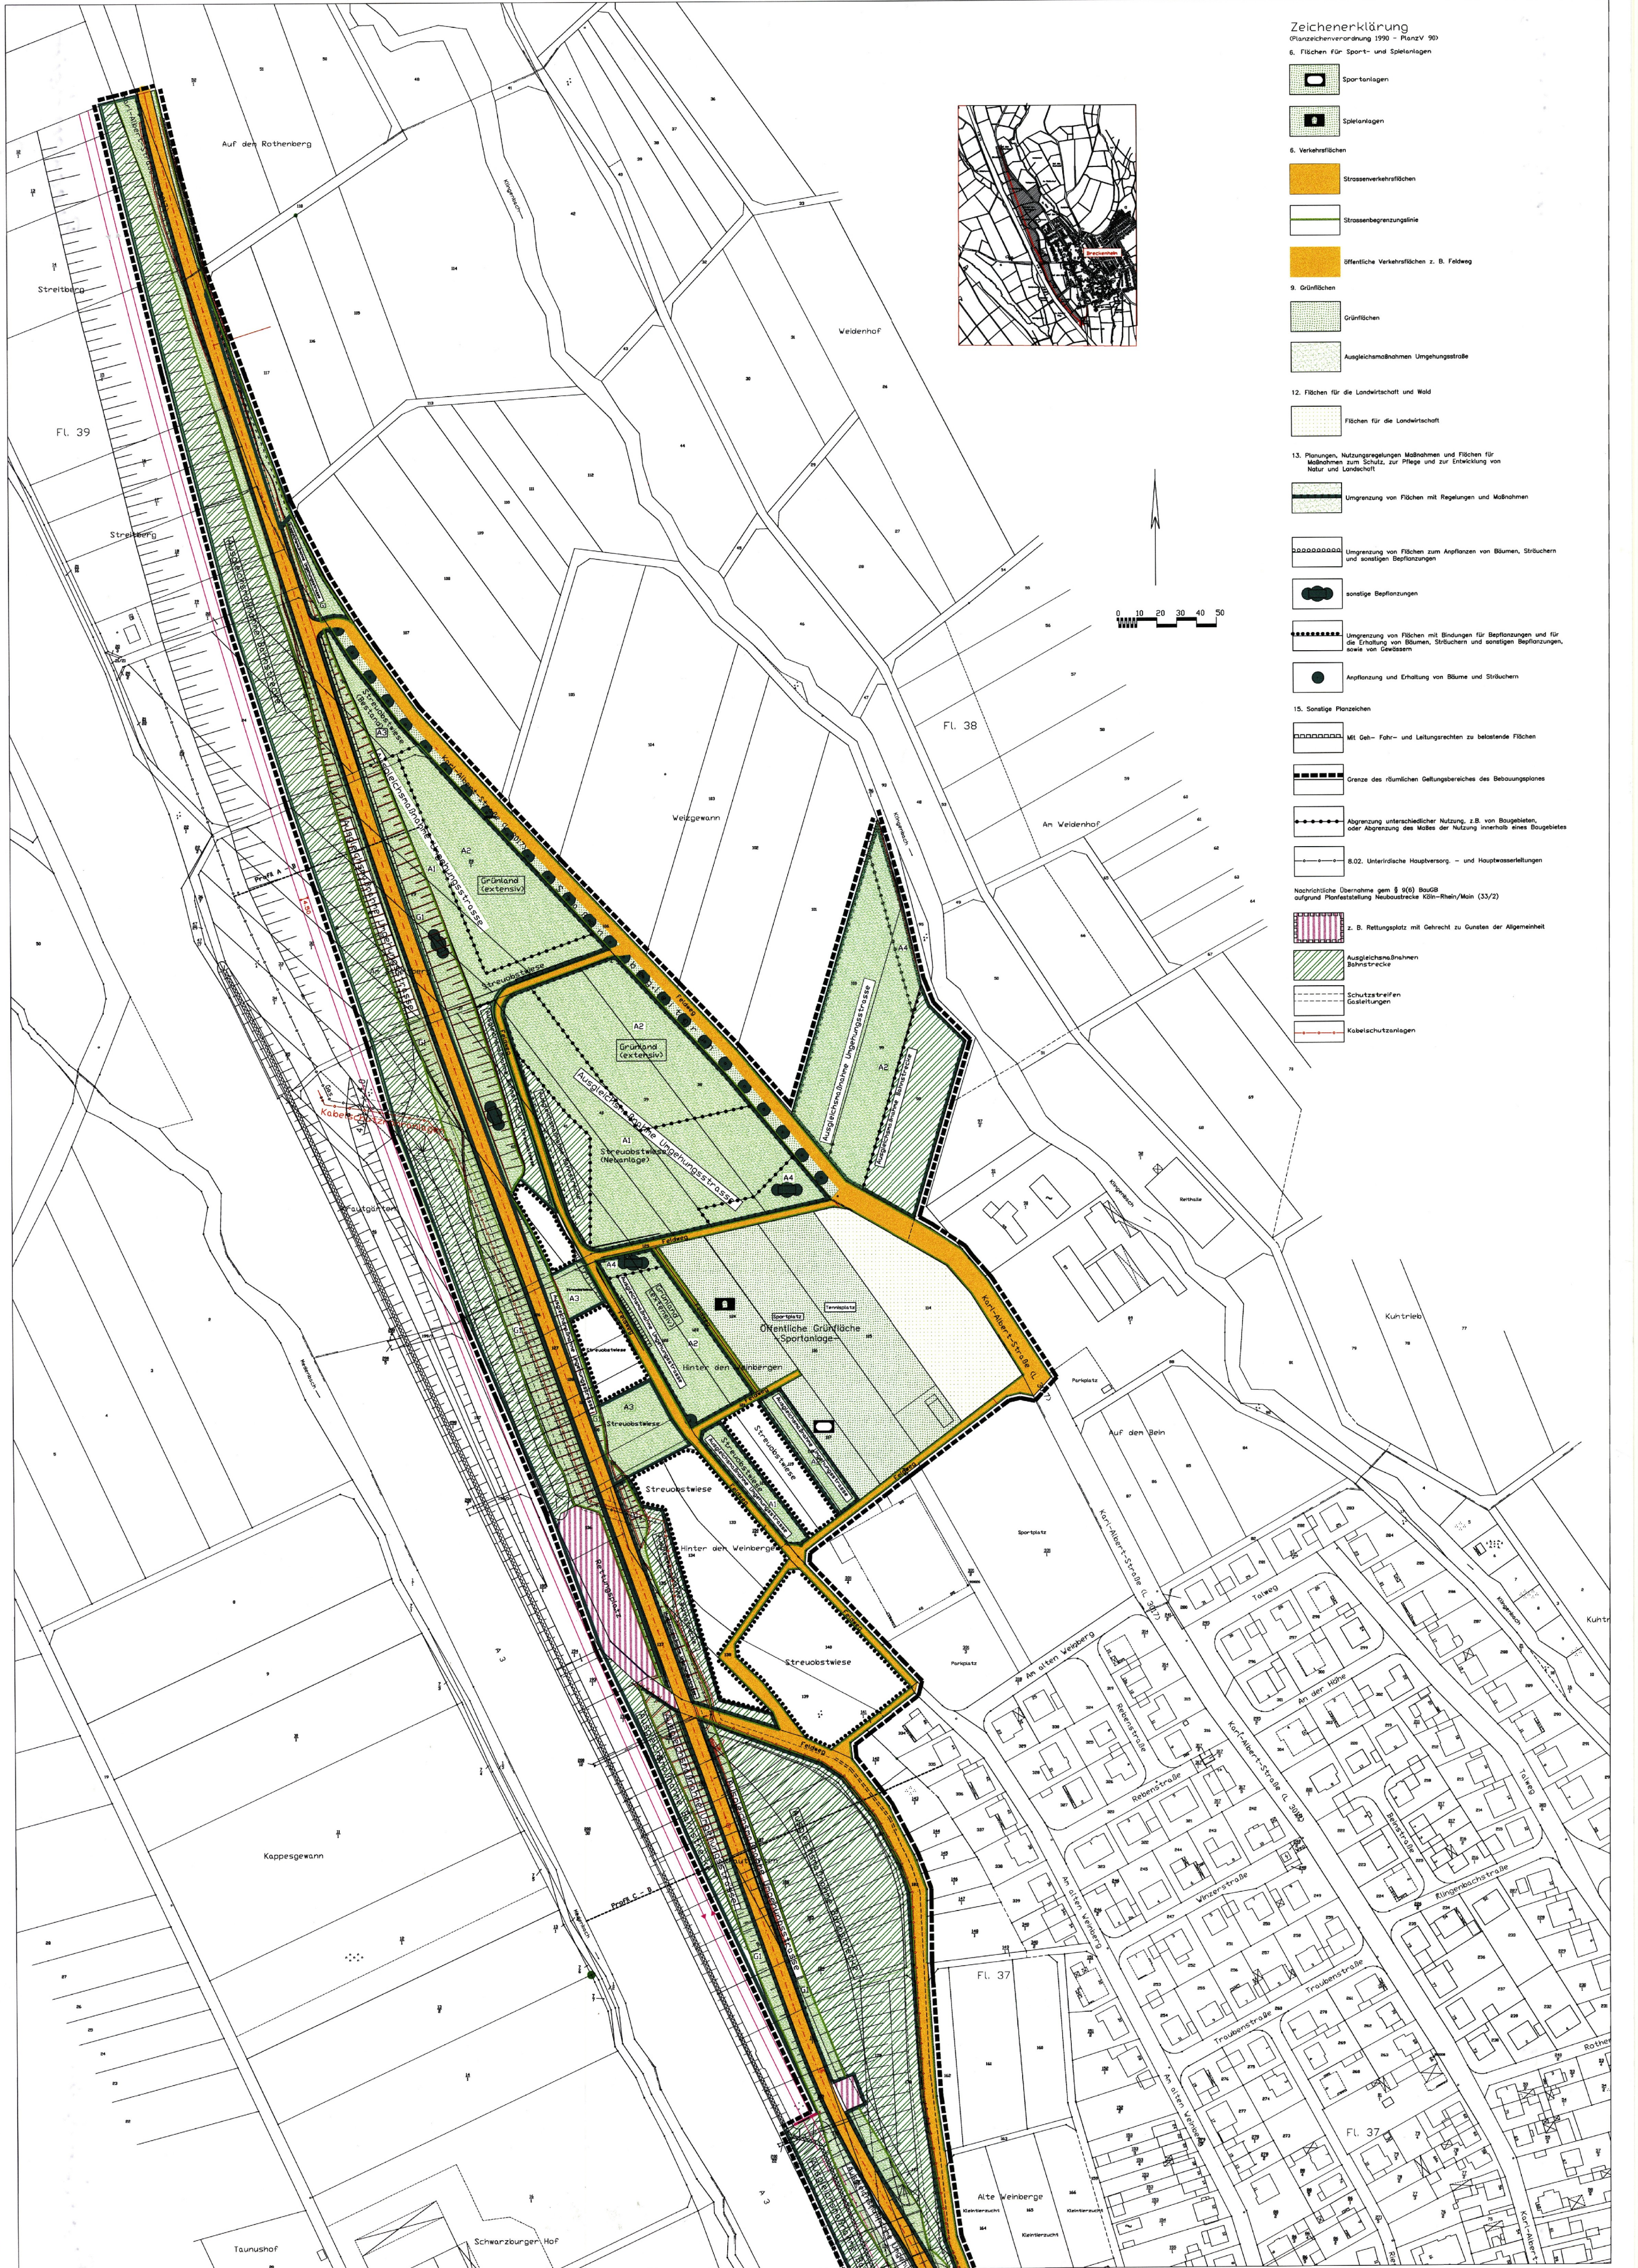


- ### Zeichenerklärung
- (Planzeichenverordnung 1990 - PlanzV 90)
6. Flächen für Sport- und Spielanlagen
- Sportanlagen
 - Spielanlagen
6. Verkehrsflächen
- Strassenverkehrsflächen
 - Strassenbegrenzungslinie
 - Öffentliche Verkehrsflächen z. B. Feldweg
9. Grünflächen
- Grünflächen
 - Ausgleichsmaßnahmen Umgebungsstraße
12. Flächen für die Landwirtschaft und Wald
- Flächen für die Landwirtschaft
13. Planungen, Nutzungsregelungen Maßnahmen und Flächen für Maßnahmen zum Schutz, zur Pflege und zur Entwicklung von Natur und Landschaft
- Umgrenzung von Flächen mit Regelungen und Maßnahmen
 - Umgrenzung von Flächen zum Anpflanzen von Bäumen, Sträuchern und sonstigen Bepflanzungen
 - sonstige Bepflanzungen
 - Umgrenzung von Flächen mit Bindungen für Bepflanzungen und für die Schaltung von Bäumen, Sträuchern und sonstigen Bepflanzungen, sowie von Gewässern
 - Anpflanzung und Erhaltung von Bäume und Sträuchern
15. Sonstige Planzeichen
- Mit Geh- Fahr- und Leitungsrechten zu belastende Flächen
 - Grenze des räumlichen Geltungsbereiches des Bebauungsplanes
 - Abgrenzung unterschiedlicher Nutzung, z.B. von Baugebiet, oder Abgrenzung des Maaßes der Nutzung innerhalb eines Baugebietes
 - 8.02. Unterirdische Hauptversorg. - und Hauptwasserleitungen
- Nachrichtliche Übernahme gem § 8(6) BauGB aufgrund Planfeststellung Neubausbreite Köln-Rhein/Main (33/2)
- z. B. Rettungsplatz mit Gehrecht zu Gunsten der Allgemeinheit
 - Ausgleichsmaßnahmen Bahnstrecke
 - Schutzstreifen Gasleitungen
 - Kabelschutzanlagen