


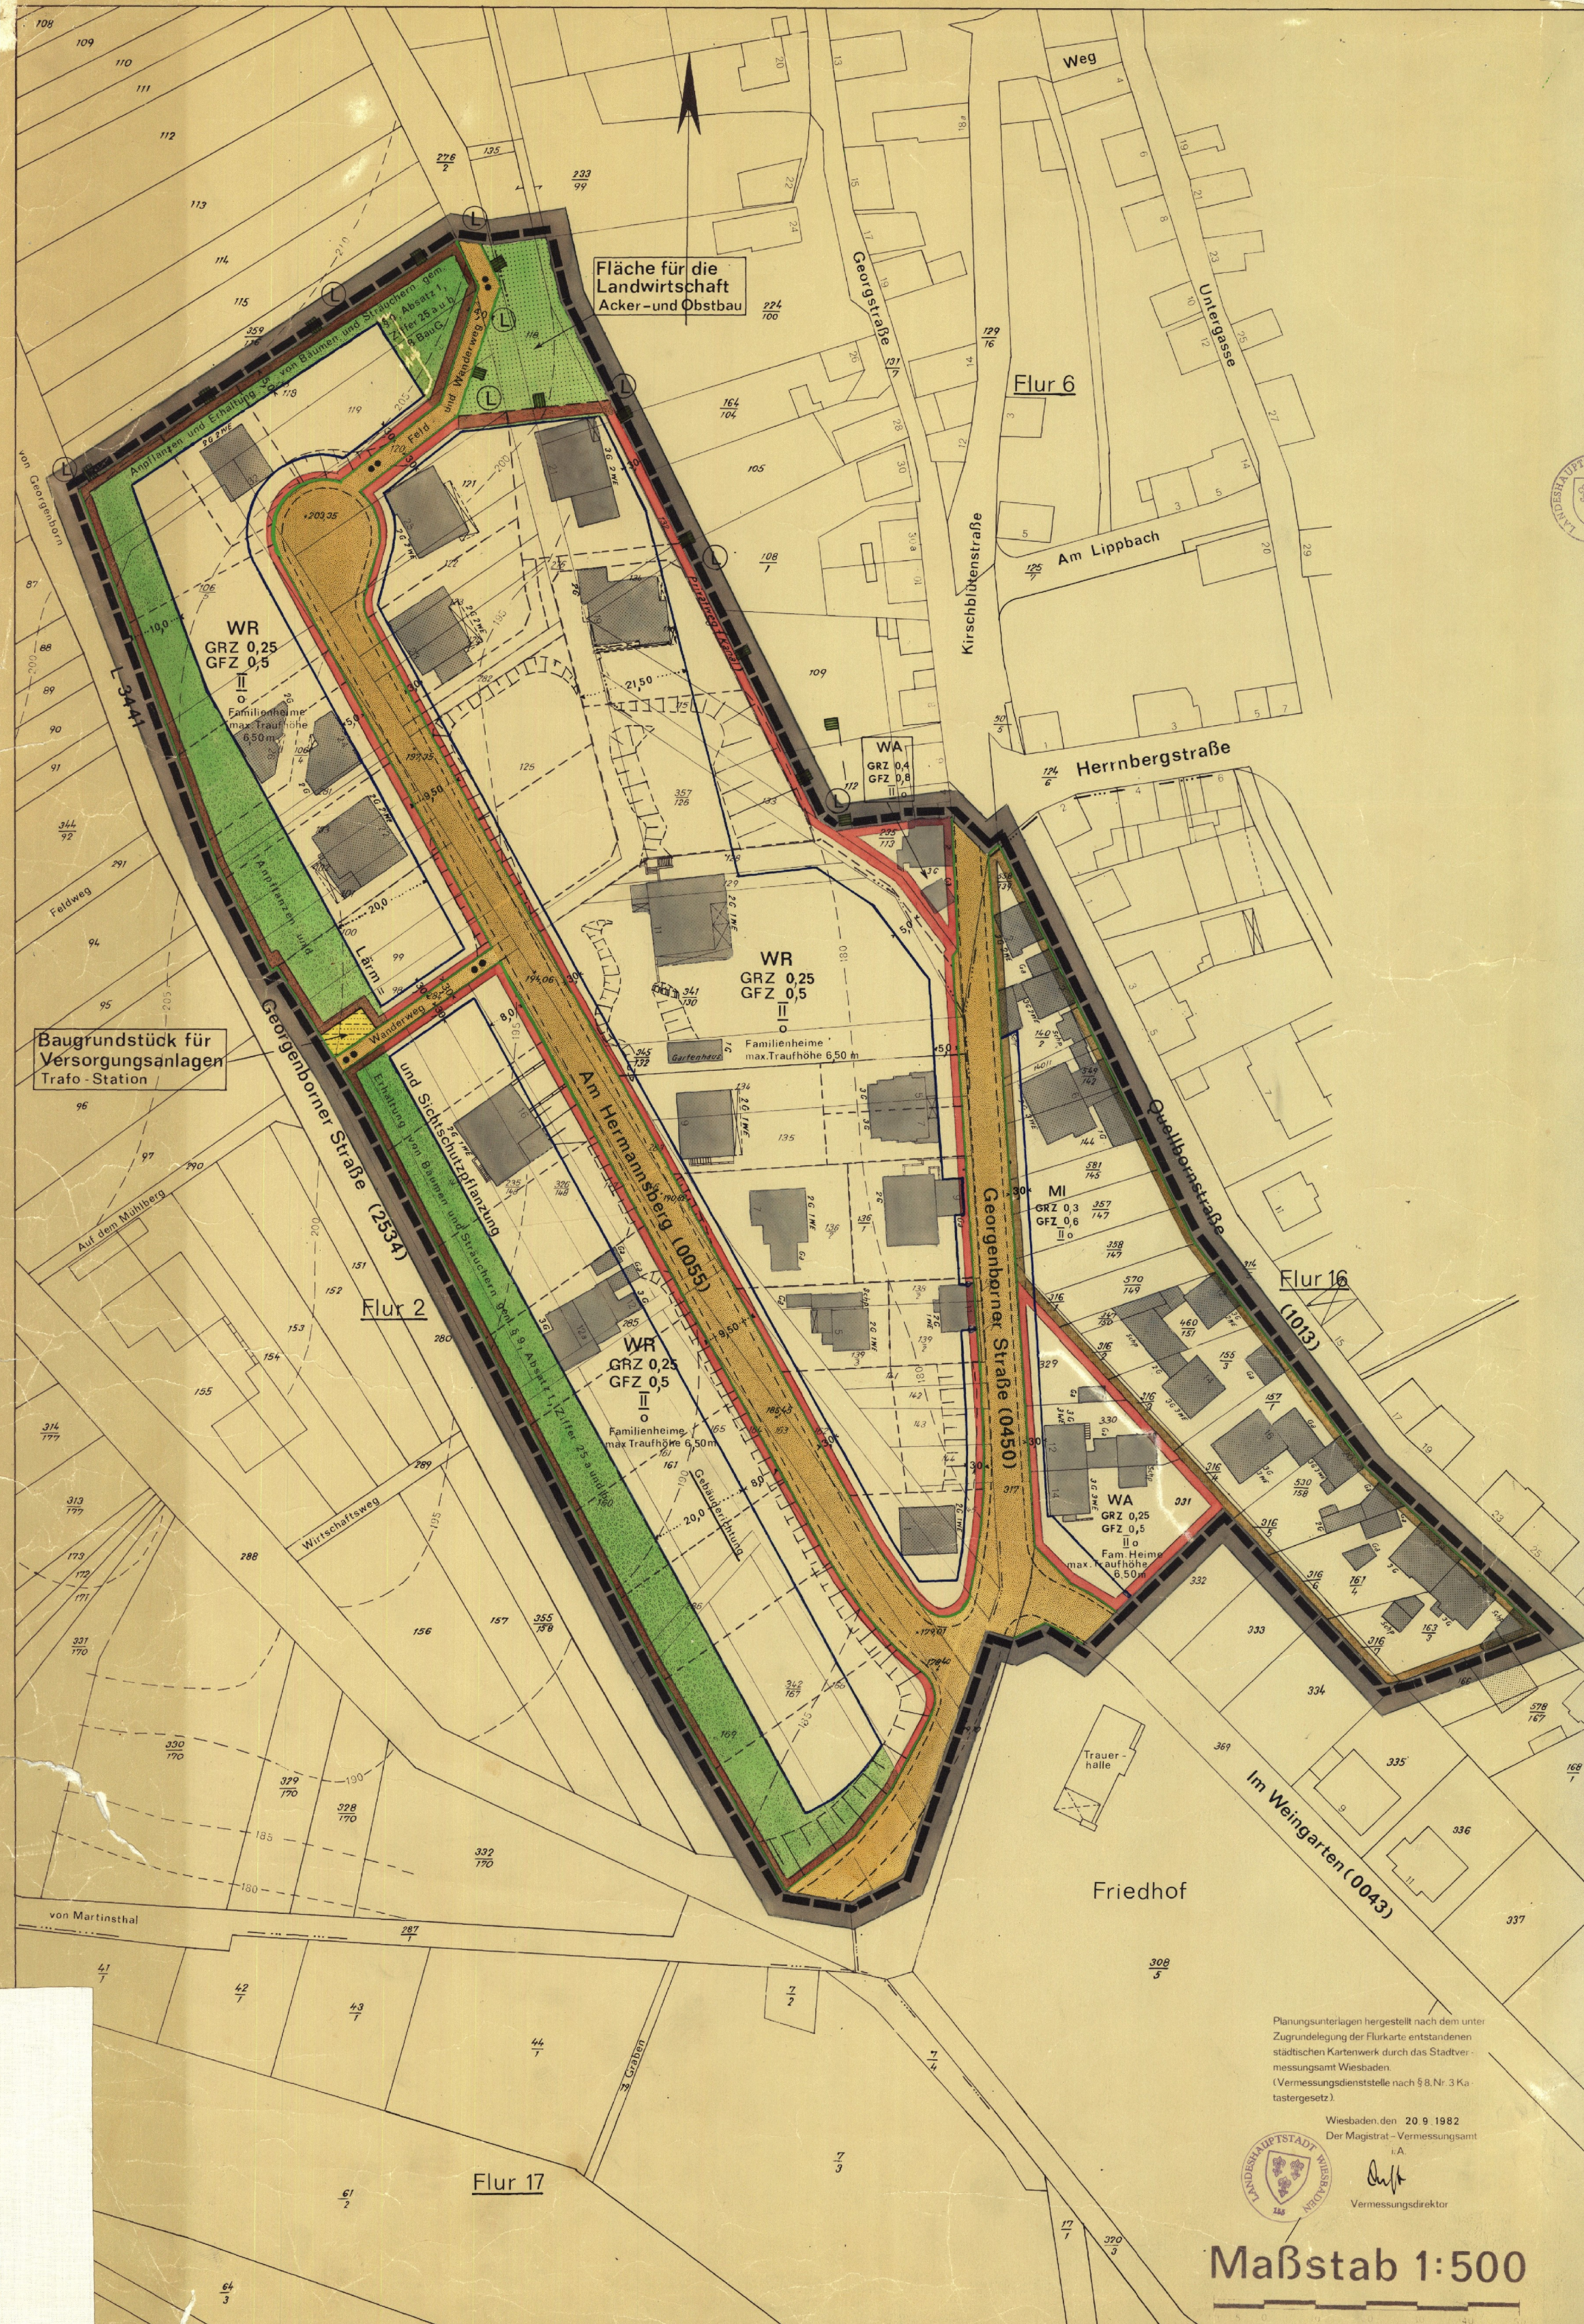

Fläche für die  
Landwirtschaft  
Acker- und Obstbau

WR  
GRZ 0,25  
GFZ 0,5

Familienheime  
max. Traufhöhe 6,50 m

Baugrundstück für  
Versorgungsanlagen  
Trafostation

WA  
GRZ 0,4  
GFZ 0,8

WR  
GRZ 0,25  
GFZ 0,5

Familienheime  
max. Traufhöhe 6,50 m

WR  
GRZ 0,25  
GFZ 0,5

Familienheime  
max. Traufhöhe 6,50 m

MI  
GRZ 0,3  
GFZ 0,6

WA  
GRZ 0,25  
GFZ 0,5

Fam. Heime  
max. Traufhöhe 6,50 m

Flur 16  
(1013)

Flur 17

Planungsunterlagen hergestellt nach dem unter  
Zugrundelegung der Flurkarte entstandenen  
städtischen Kartenwerk durch das Stadtver-  
messungsamt Wiesbaden.  
(Vermessungsdienststelle nach § 8 Nr. 3 Ka-  
tastergesetz).


Wiesbaden, den 20.9.1982

Der Magistrat - Vermessungsamt

i.A.

*Dr. J. J. J.*

Vermessungsdirektor

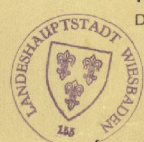

Maßstab 1:500