1969/3

Landeshauptstadt Wiesbaden

Bebauungsplan

„Michelsberg" in der Gemarkung Wiesbaden,

für den Verkehrsknotenpunkt Michelsberg - Emser Straße - Schwalbacher Straße und Platter Straße.

Diesem Plan ist eine Begründung beigefügt.
Weitere Bestandteile dieses Planes sind:
2 Profilpläne.
Weitere Anlagen: 1 Eigentümerverzeichnis.
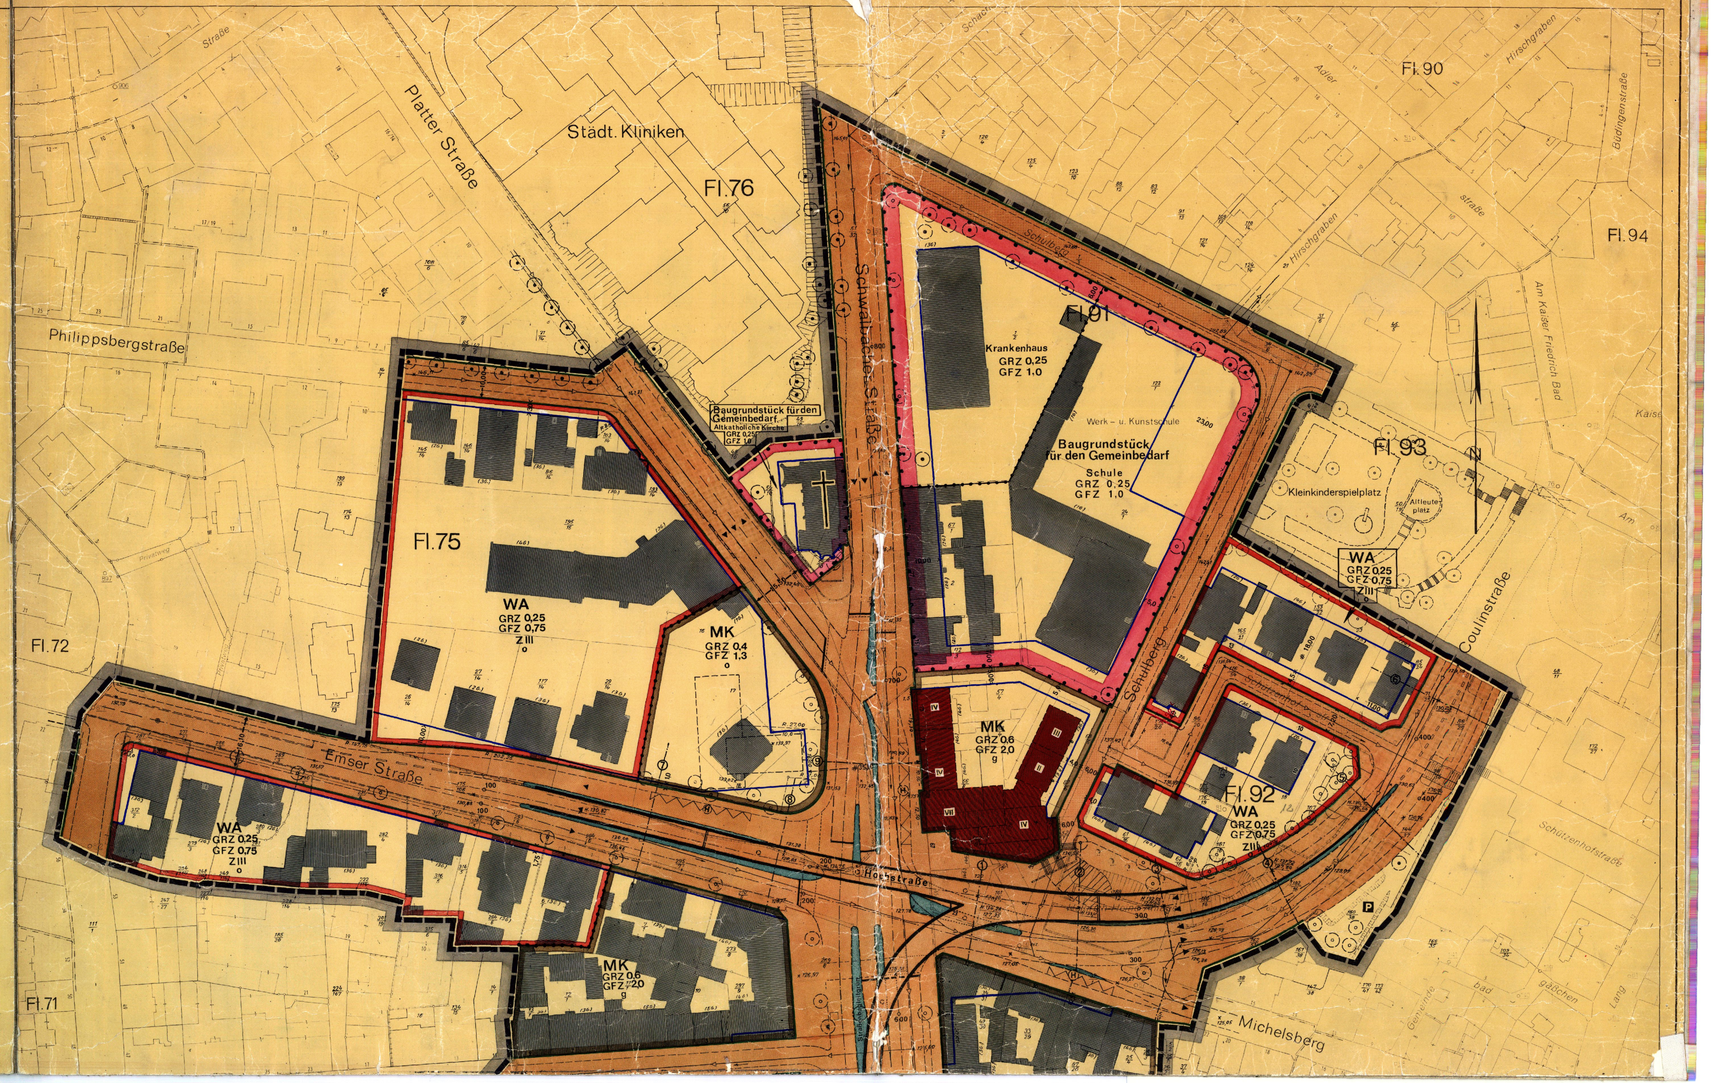
1969/3