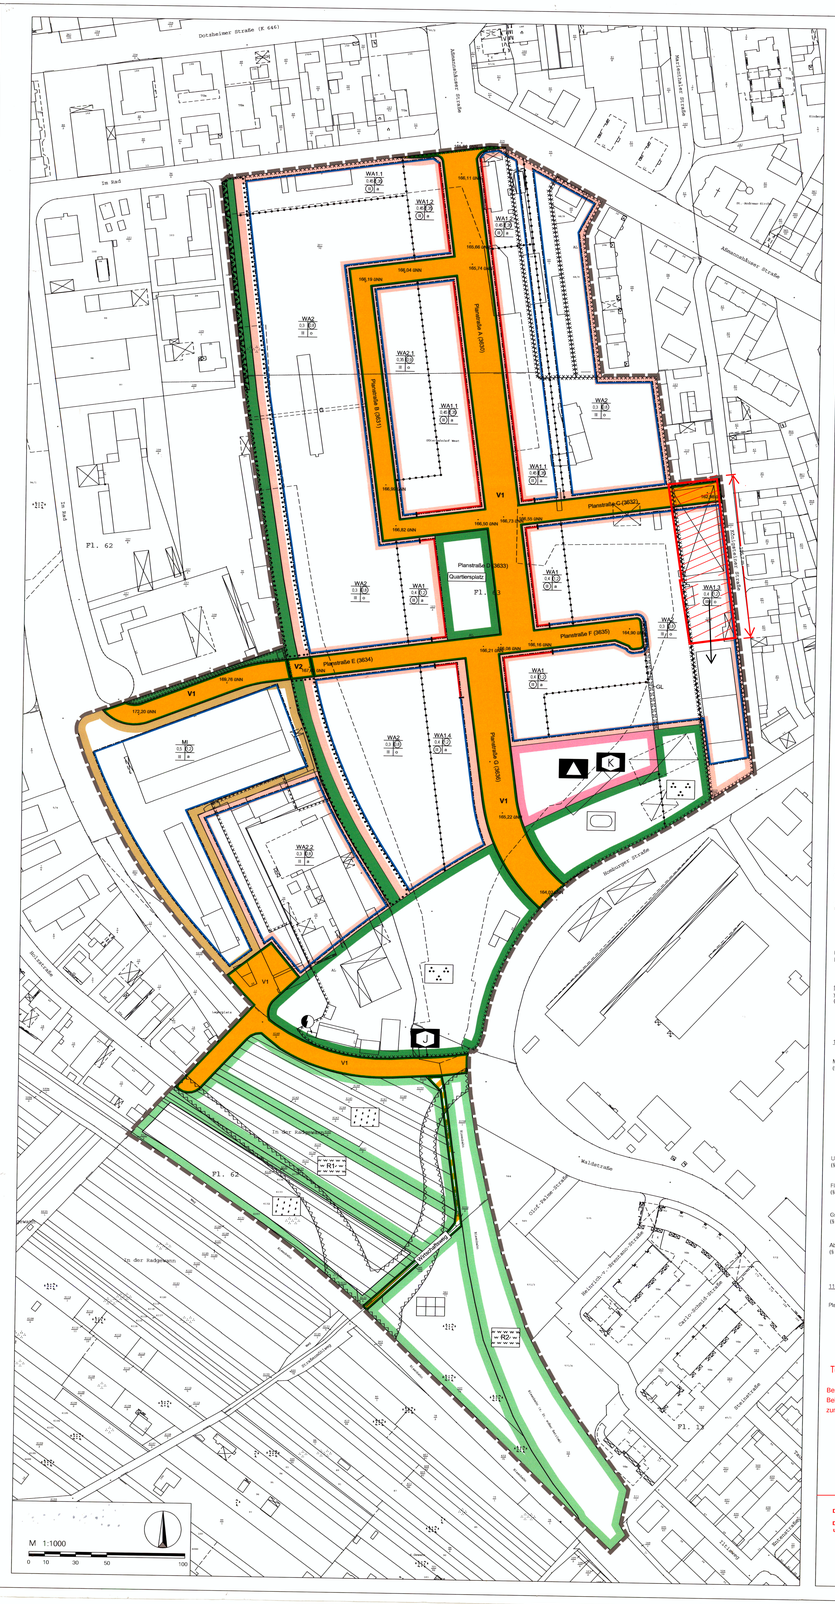
Dotzheimer Straße (K 644)
Im Rad
Abbiegeschleife Dotzh.
Dotzheimer Straße
Abbiegeschleife Dotzh.
Abbiegeschleife Dotzh.
Homburger Straße
Planstraße A (3650)
Planstraße B (3651)
Planstraße C (3652)
Planstraße D (3653)
Planstraße E (3654)
Planstraße F (3655)
Planstraße G (3656)
Quartiersplatz
Wellritzstraße
Wellritzstraße
Zu der Kaltgasse
Zu der Kaltgasse
Zu der Kaltgasse