


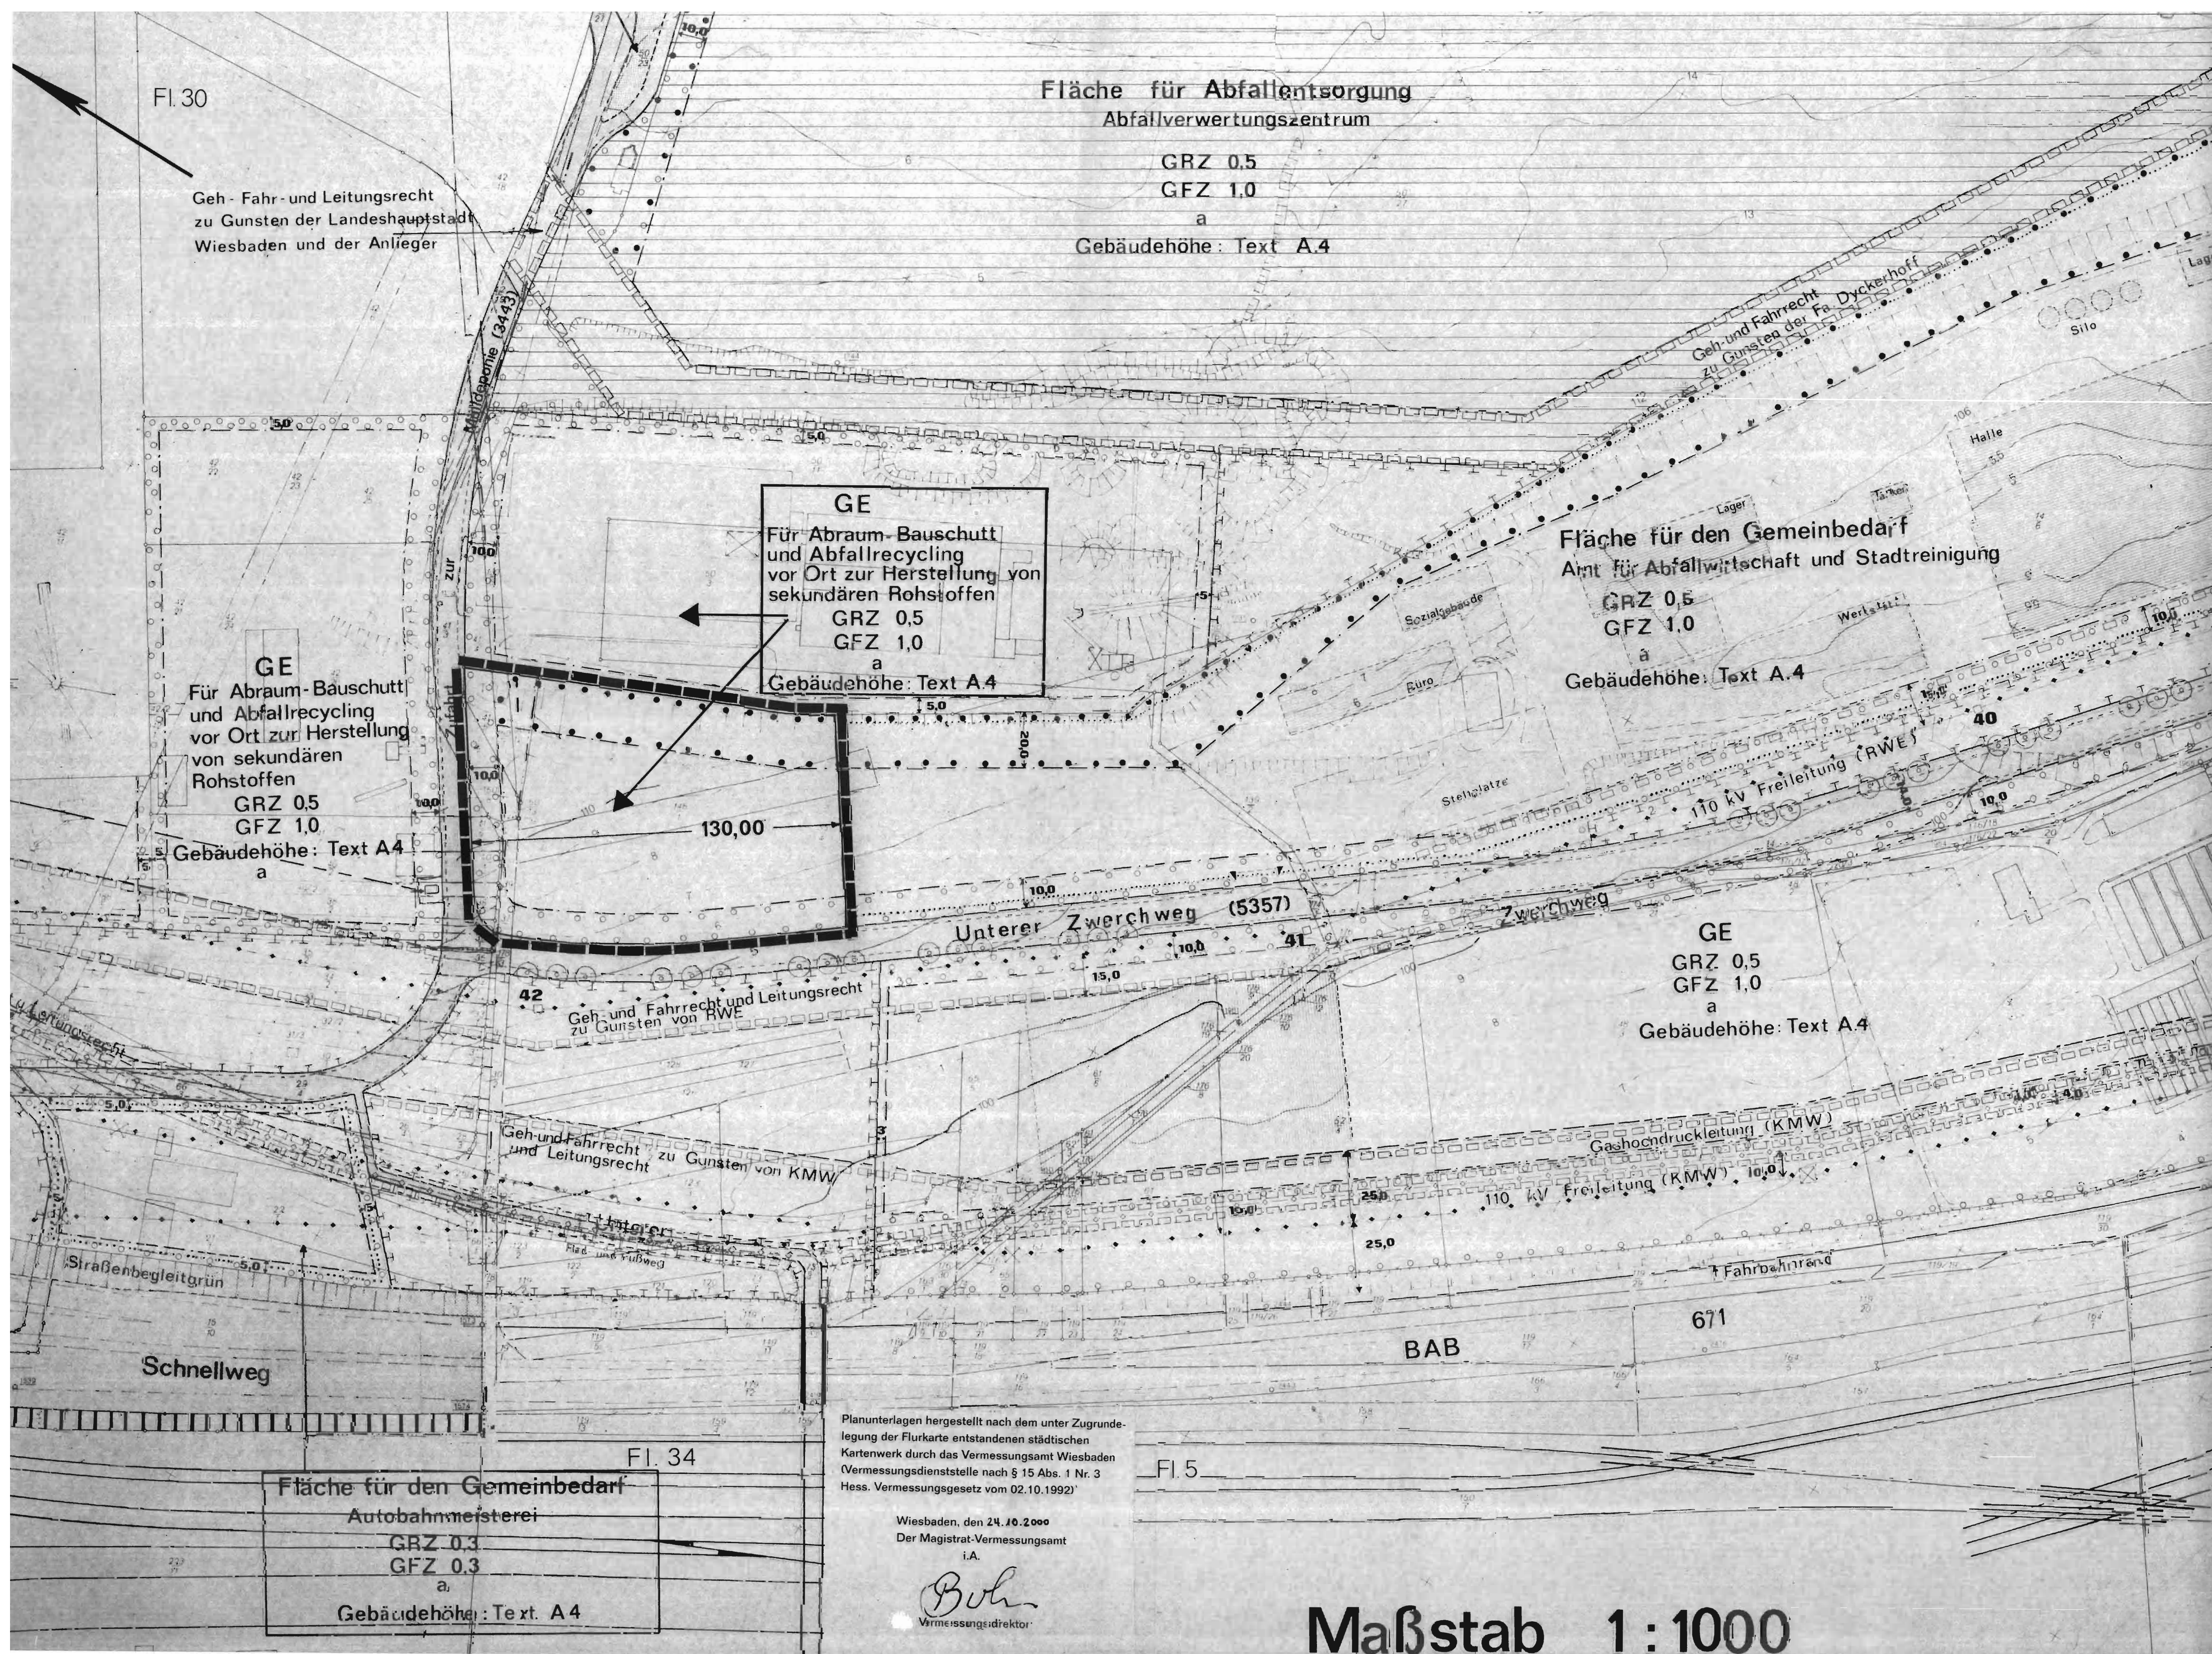

Fläche für Abfallentsorgung
Abfallverwertungszentrum

GRZ 0,5

GFZ 1,0

a

Gebäudehöhe: Text A.4

GE

Für Abraum-Bauschutt
und Abfallrecycling
vor Ort zur Herstellung von
sekundären Rohstoffen

GRZ 0,5

GFZ 1,0

a

Gebäudehöhe: Text A.4

GE

Für Abraum-Bauschutt
und Abfallrecycling
vor Ort zur Herstellung von
sekundären Rohstoffen

GRZ 0,5

GFZ 1,0

a

Gebäudehöhe: Text A.4

Fläche für den Gemeinbedarf

Amt für Abfallwirtschaft und Stadtreinigung

GRZ 0,5

GFZ 1,0

a

Gebäudehöhe: Text A.4

GE

GRZ 0,5

GFZ 1,0

a

Gebäudehöhe: Text A.4

Planunterlagen hergestellt nach dem unter Zugrunde-
legung der Flurkarte entstandenen städtischen
Kartenwerk durch das Vermessungsamt Wiesbaden
(Vermessungsdienststelle nach § 15 Abs. 1 Nr. 3
Hess. Vermessungsgesetz vom 02.10.1992)

Wiesbaden, den 24.10.2000
Der Magistrat-Vermessungsamt
i.A.

Boh
Vermessungsdirektor

Maßstab 1:1000