


Bebauungsplan ~~Entwurf~~ 'Blücherplatz' in Wiesbaden

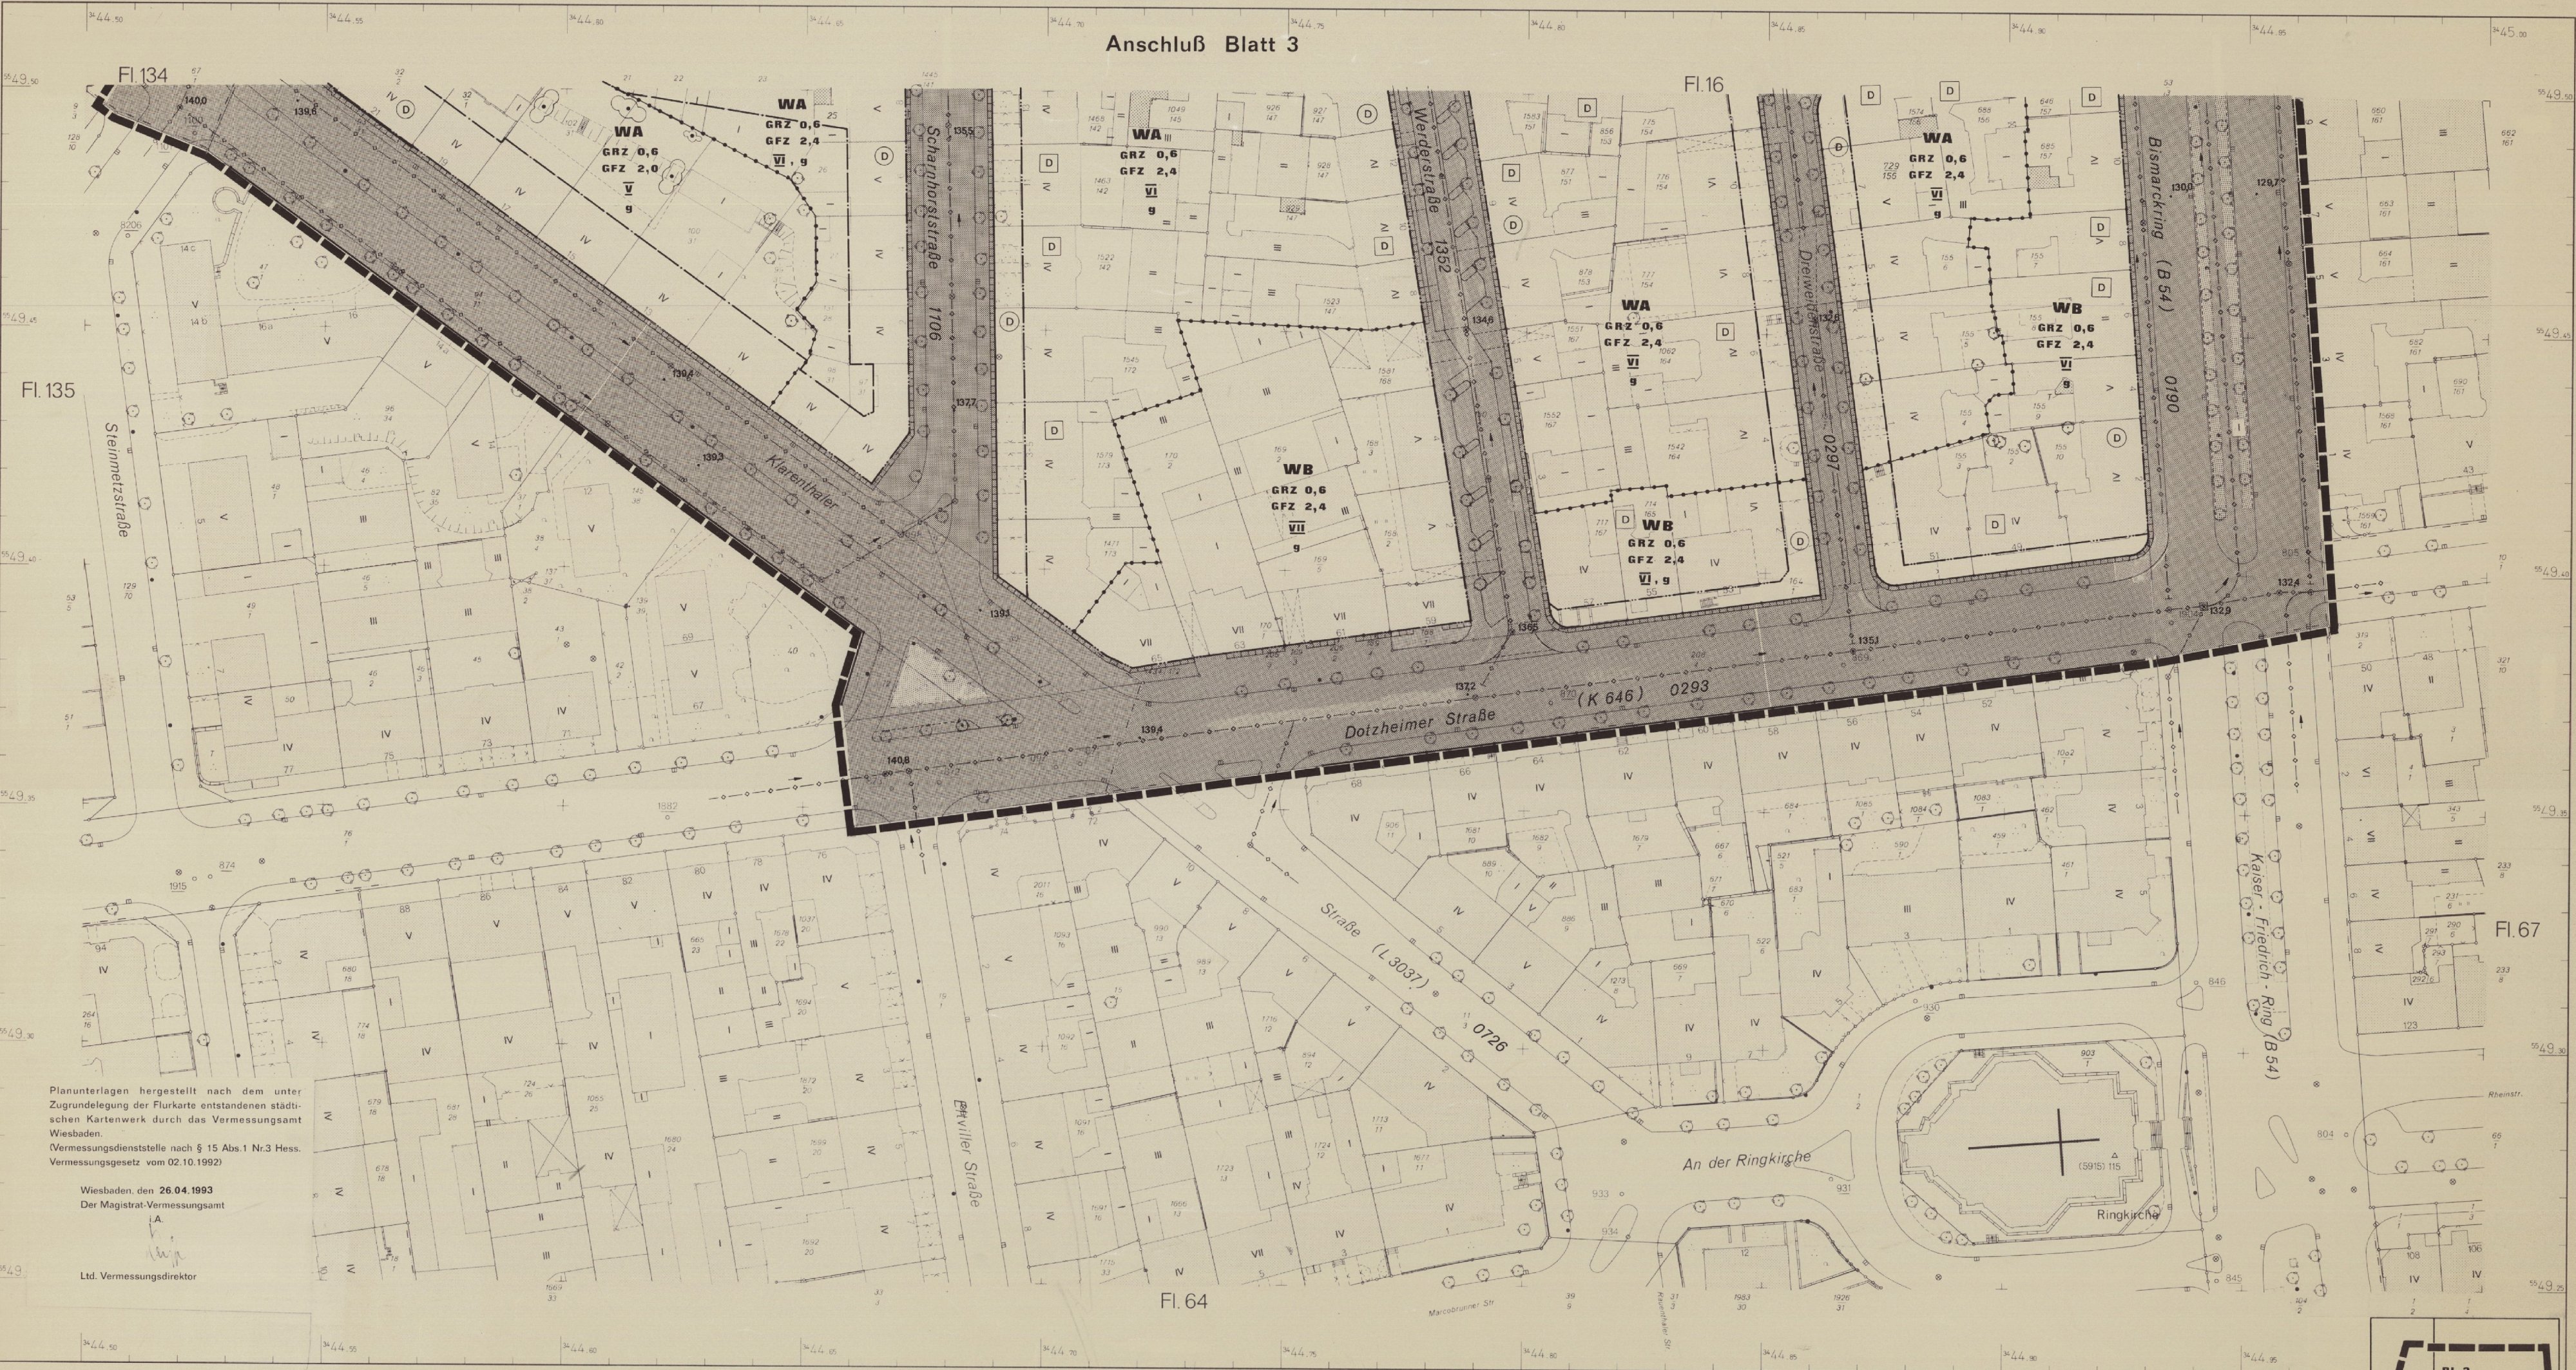

Planunterlagen hergestellt nach dem unter
Zugrundelegung der Flurkarte entstandenen städtischen
Kartenwerk durch das Vermessungsamt
Wiesbaden.
Vermessungsdienststelle nach § 15 Abs.1 Nr.3 Hess.
Vermessungsgesetz vom 02.10.1992

Wiesbaden, den 26.04.1993
Der Magistrat-Vermessungsamt
i.A.

Ltd. Vermessungsdirektor

