


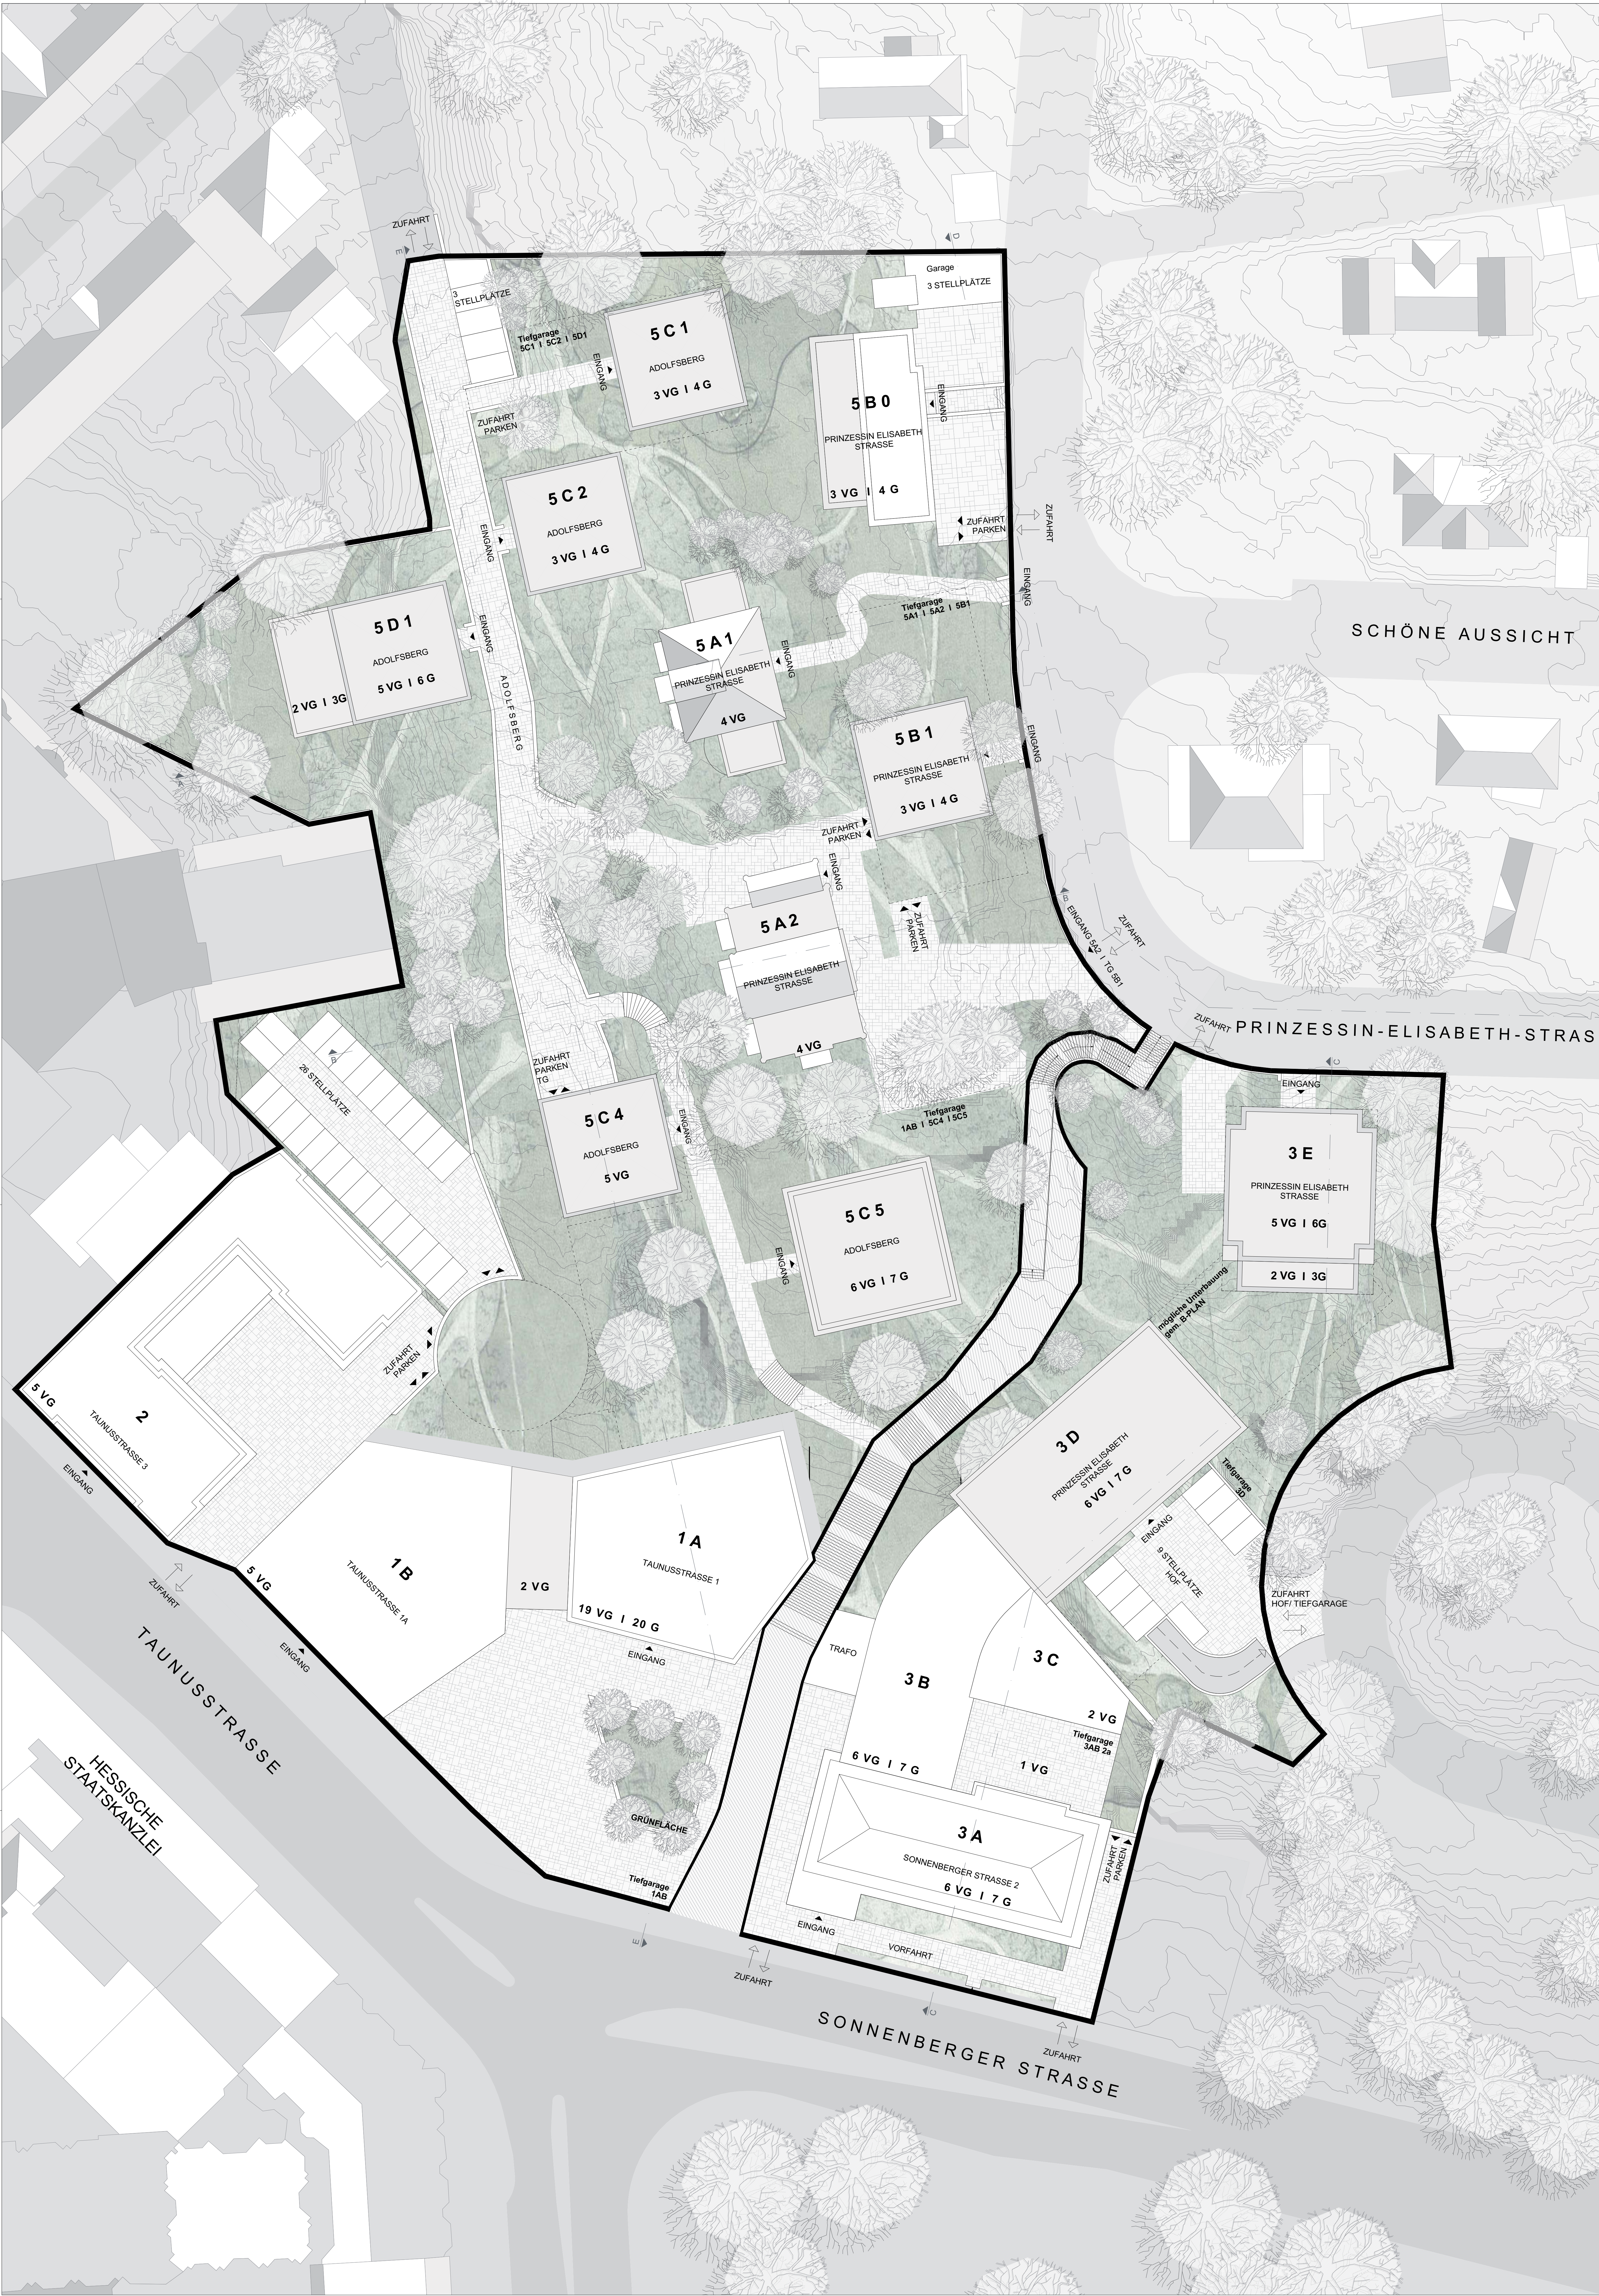

BAUHERR
IFM Property Project Wiesbaden GmbH & Co. KG
Karl-Ludwig-Strasse 2
69117 Heidelberg
Telefon 06221 - 430 06 12

ARCHITEKT
MAX DUDLER
Schwanthalerstraße 59
60596 Frankfurt am Main
Telefon 069 - 606 088 82

KURECK WIESBADEN

Reurbanisierung eines innerstädtischen Quartiers

Vorhaben- und Erschließungsplan
Anlage zum Durchführungsvertrag
Stand: 15 - 03 - 2013
Taunusstrasse 1

Maßstab
Blattgröße
Gezeichnet
Gesehen