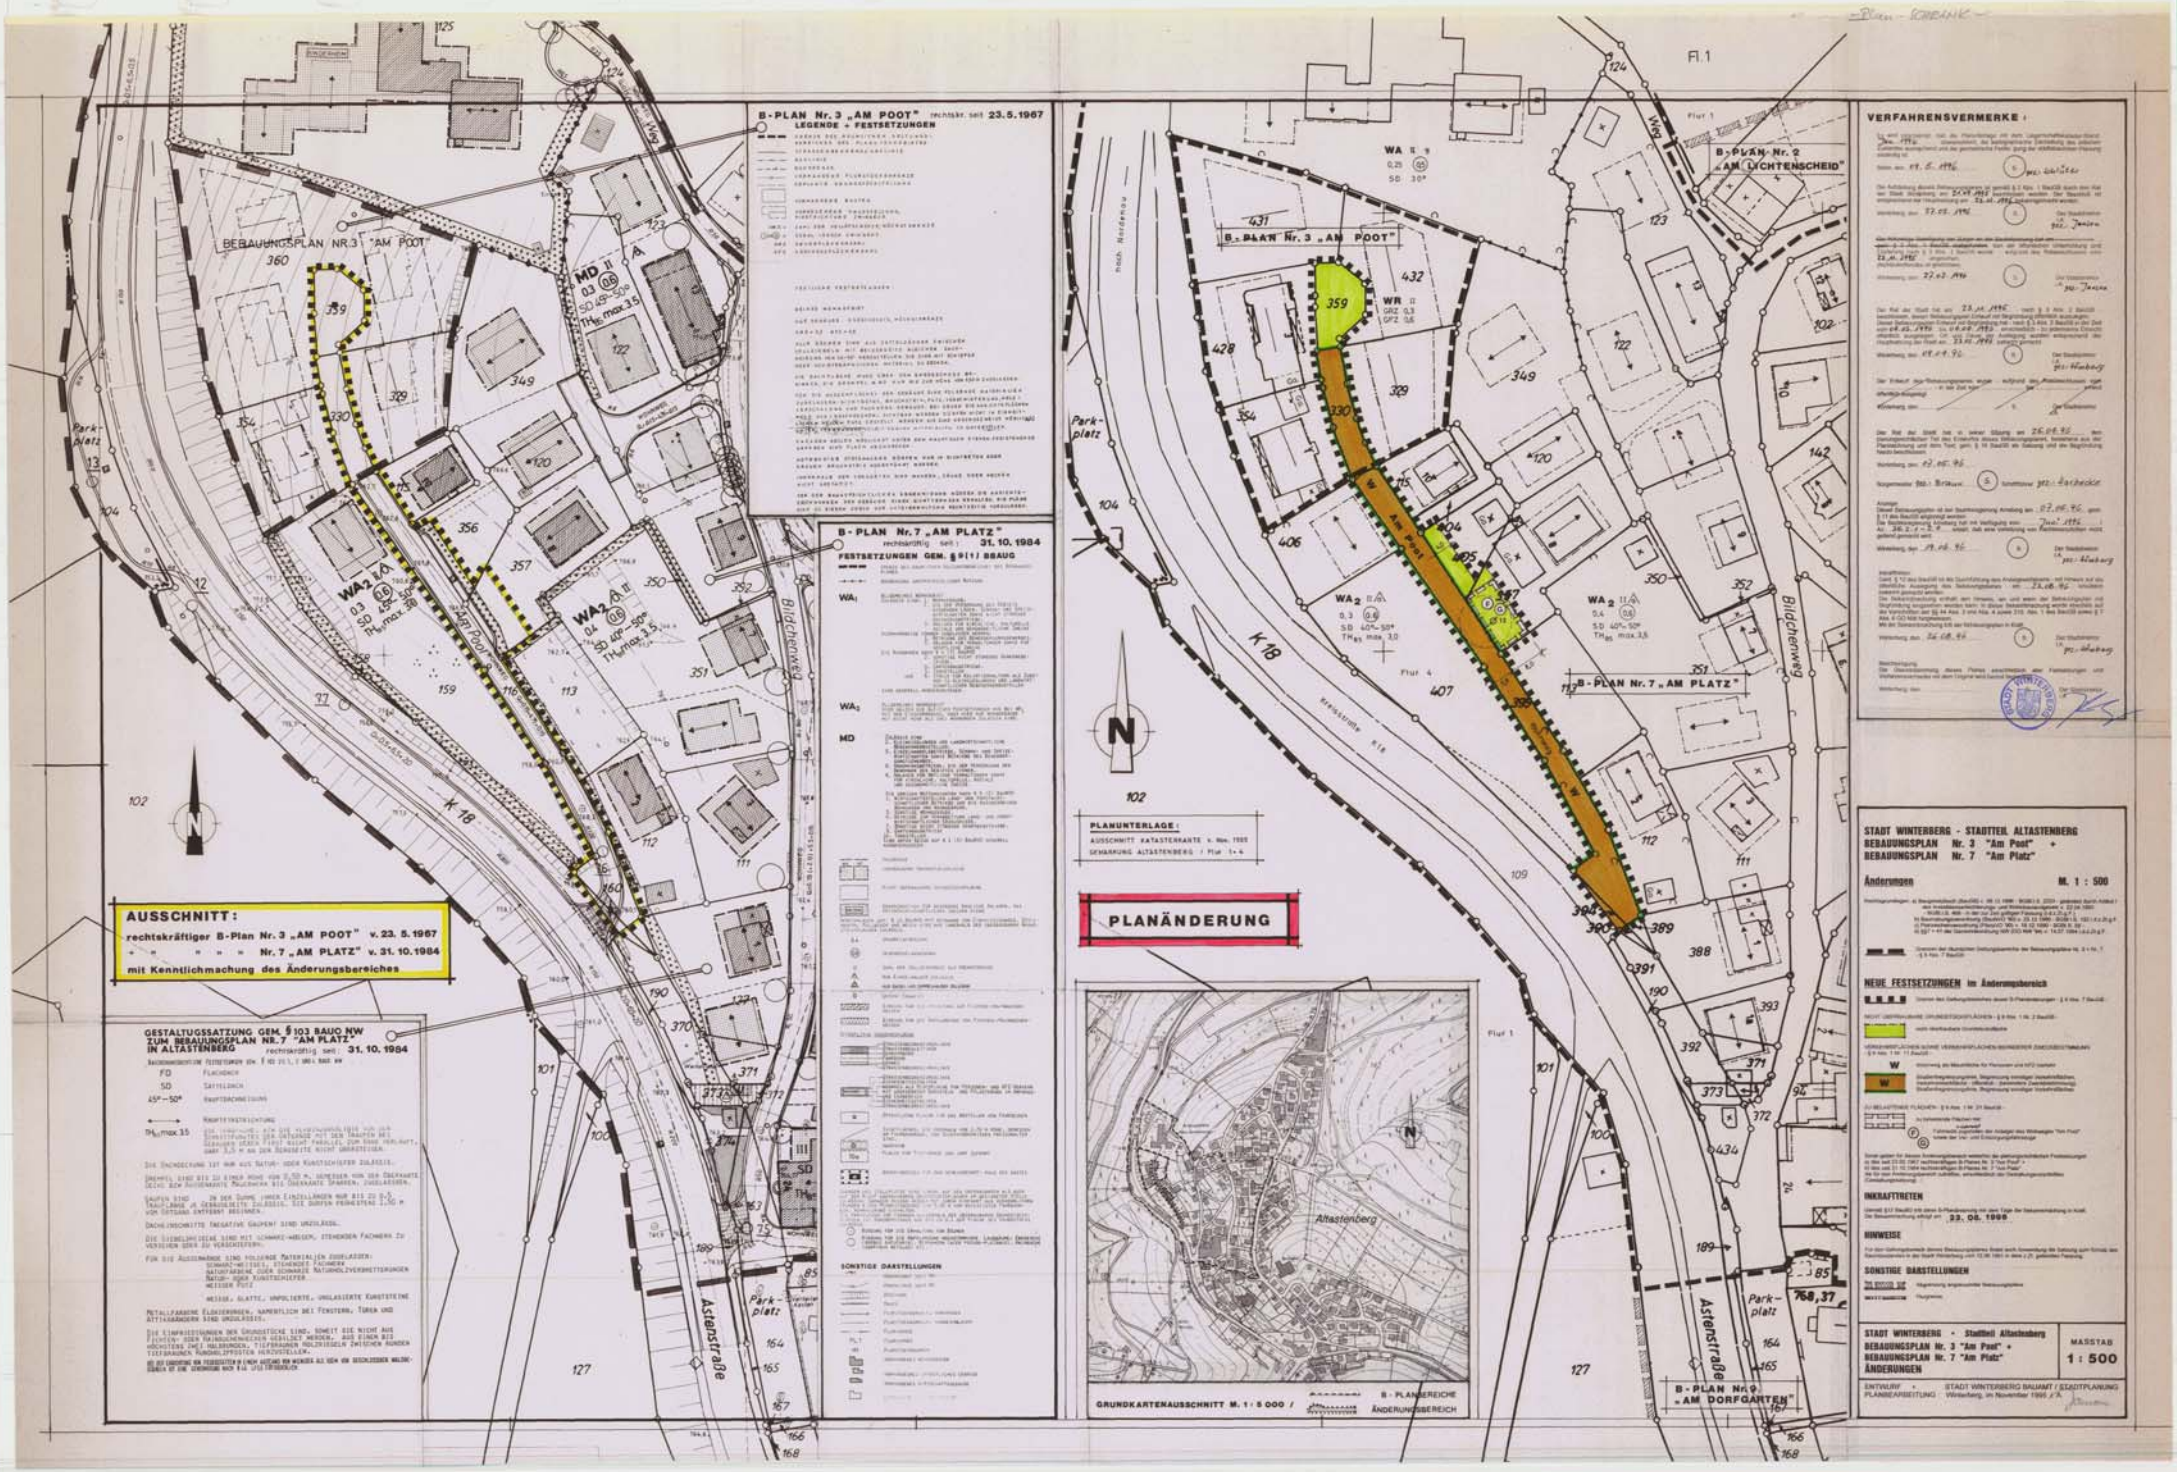B-Plan Nr. 3 "Am Poot" 1. Änderung + B-Plan Nr. 7 "Am Platz" 2. Änderung R