
B-Plan Nr. 20 "Am Waltenberg"

STADT WINTERBERG

Bebauungsplan Nr. 20 „AM WALTENBERG" M. 1:500

Gemarkung Winterberg
Flur 25 u. 28

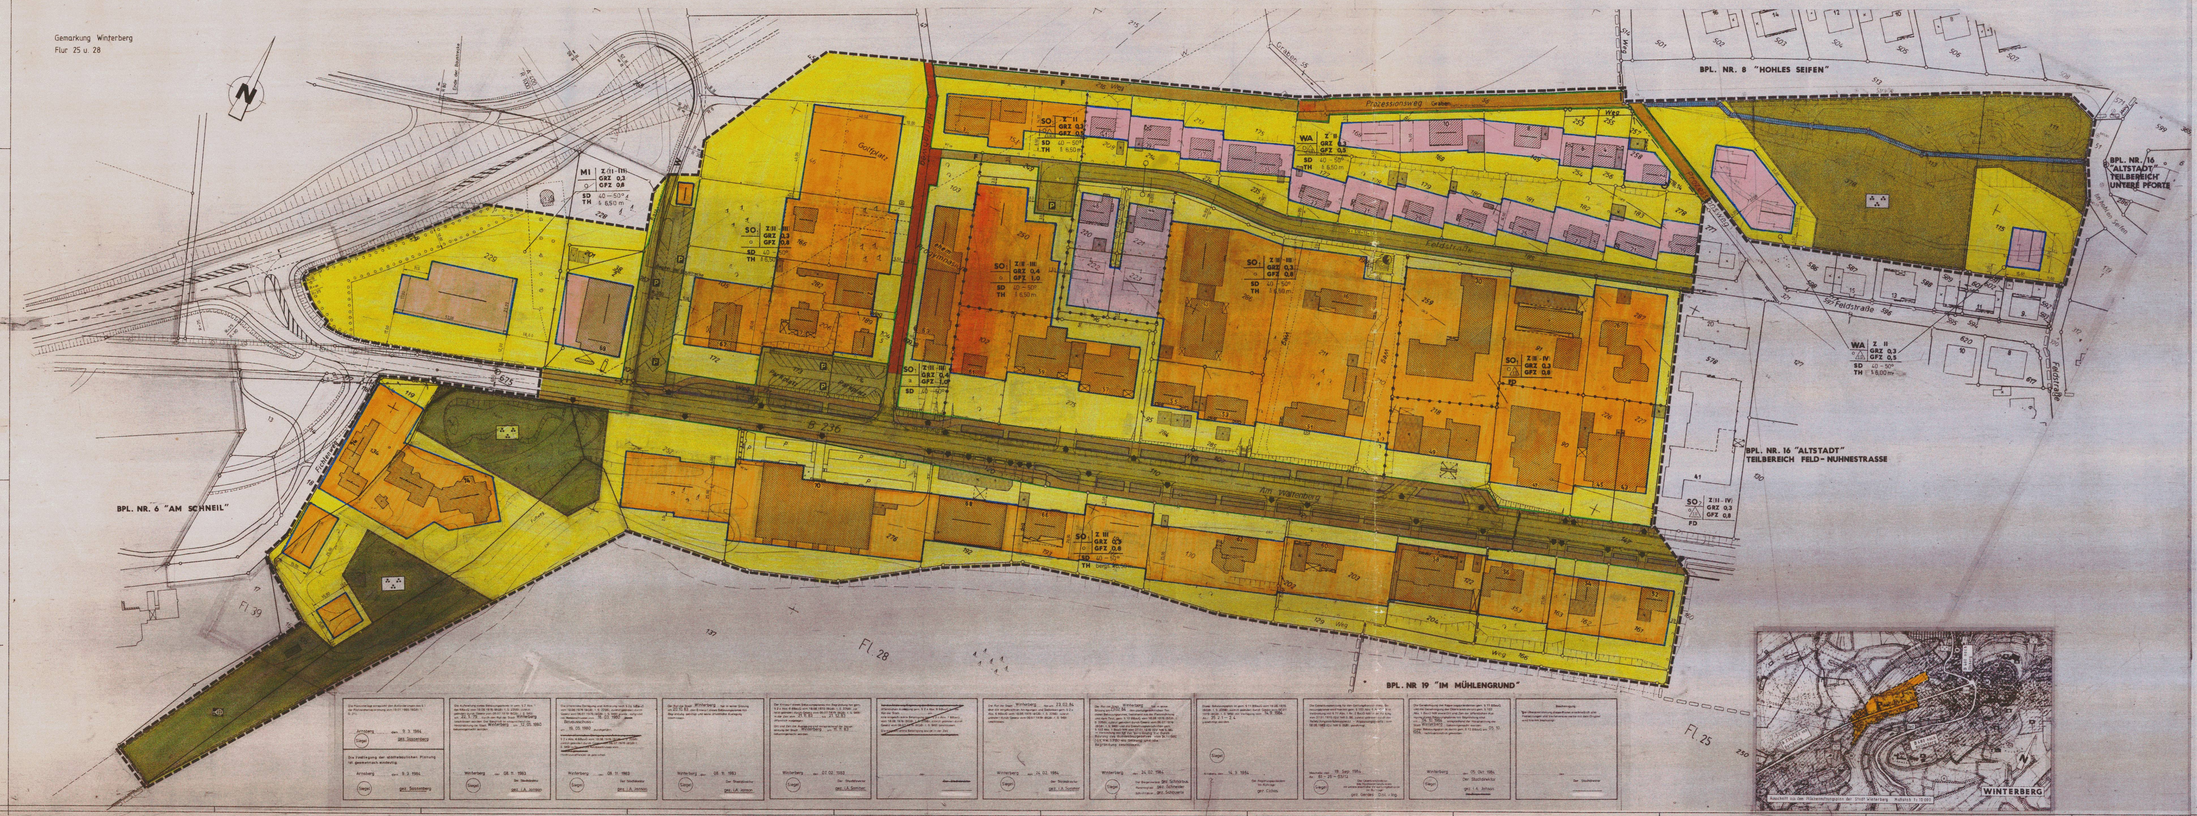

Auszug aus der Katasterkarte der Stadt Winterberg Kataster 1:1000

Aufgrund des § 1 des Gesetzes zur Änderung des Bundesbaugesetzes vom 6.7.1979 (GV NW. 1979 S. 429) i.V.m. § 1 und des § 2 Abs. 1 und des § 10 des Bundesbaugesetzes (BBauG) in der Fassung der Bekanntmachung vom 18.8.1976 (BGBl. I S. 2256) sowie der §§ 4 und 7 Abs. 1 der Gemeindeordnung für das Land Nordrhein-Westfalen (GO NW) in der Fassung der Bekanntmachung vom 13.8.1979 (GV. NW. S. 490) sowie des § 4 des Gesetzes zur Ordnung des Wasserhaushalts (Wasserhaushaltsgesetz - WHG) vom 16.10.1976 (BGBl. I S. 3017) hat der Rat der Stadt Winterberg in seiner Sitzung am 27.02.1984 den vorliegenden Bebauungsplan Nr. 20 „Am Waltenberg" als Satzung beschlossen.

Winterberg, den 2. 3. 1984
Der Bürgermeister
gez. Sommerau

Für diesen Plan gilt die Planzeichenverordnung (BauNVO) vom 15.09.1977 (BGBl. I S. 1763)

FESTSETZUNGEN

WA

SO

MI

Z

Z

GRZ

GFZ

GESTALTUNGSVORSCHRIFTEN

FD

SD

TH

INKRAFTTRETEN

HINWEIS

SONSTIGE DARSTELLUNGEN

Stadt Winterberg
Bebauungsplan Nr. 20 „AM WALTENBERG"
Gemarkung Winterberg, Flur 25 und 28
Maßstab 1 : 500
Kartograph. Unterlage: Flurkarte
Vermessungsamt: Hochsauerlandkreis
Katasteramt: Meschede
Vermessungsstelle: Winterberg
Vermessungsschrift: Nr. 1/84
Vermessungsart: Neuvermessung
Vermessungsstelle: Winterberg
Vermessungsschrift: Nr. 8/79
Vermessungsart: Neuvermessung