

M. 1:500

BPL. NR. 8 "HOHLES SEIFEN"

BPL. NR. 20 "AM WALTENBERG"

BPL. NR. 16 c "ALTSTADT WINTERBERG TEILBEREICH FELD - NUHNSTRASSE"

AUSSCHNITT 'A' EBENE ÜBER DEN GLEISEN CA. 655,0 M. ÜBER NN

BPL. NR. 19 "IM MÜHLENGRUND"

BPL. NR. 7 "MITTELSBERG - WALLME"



































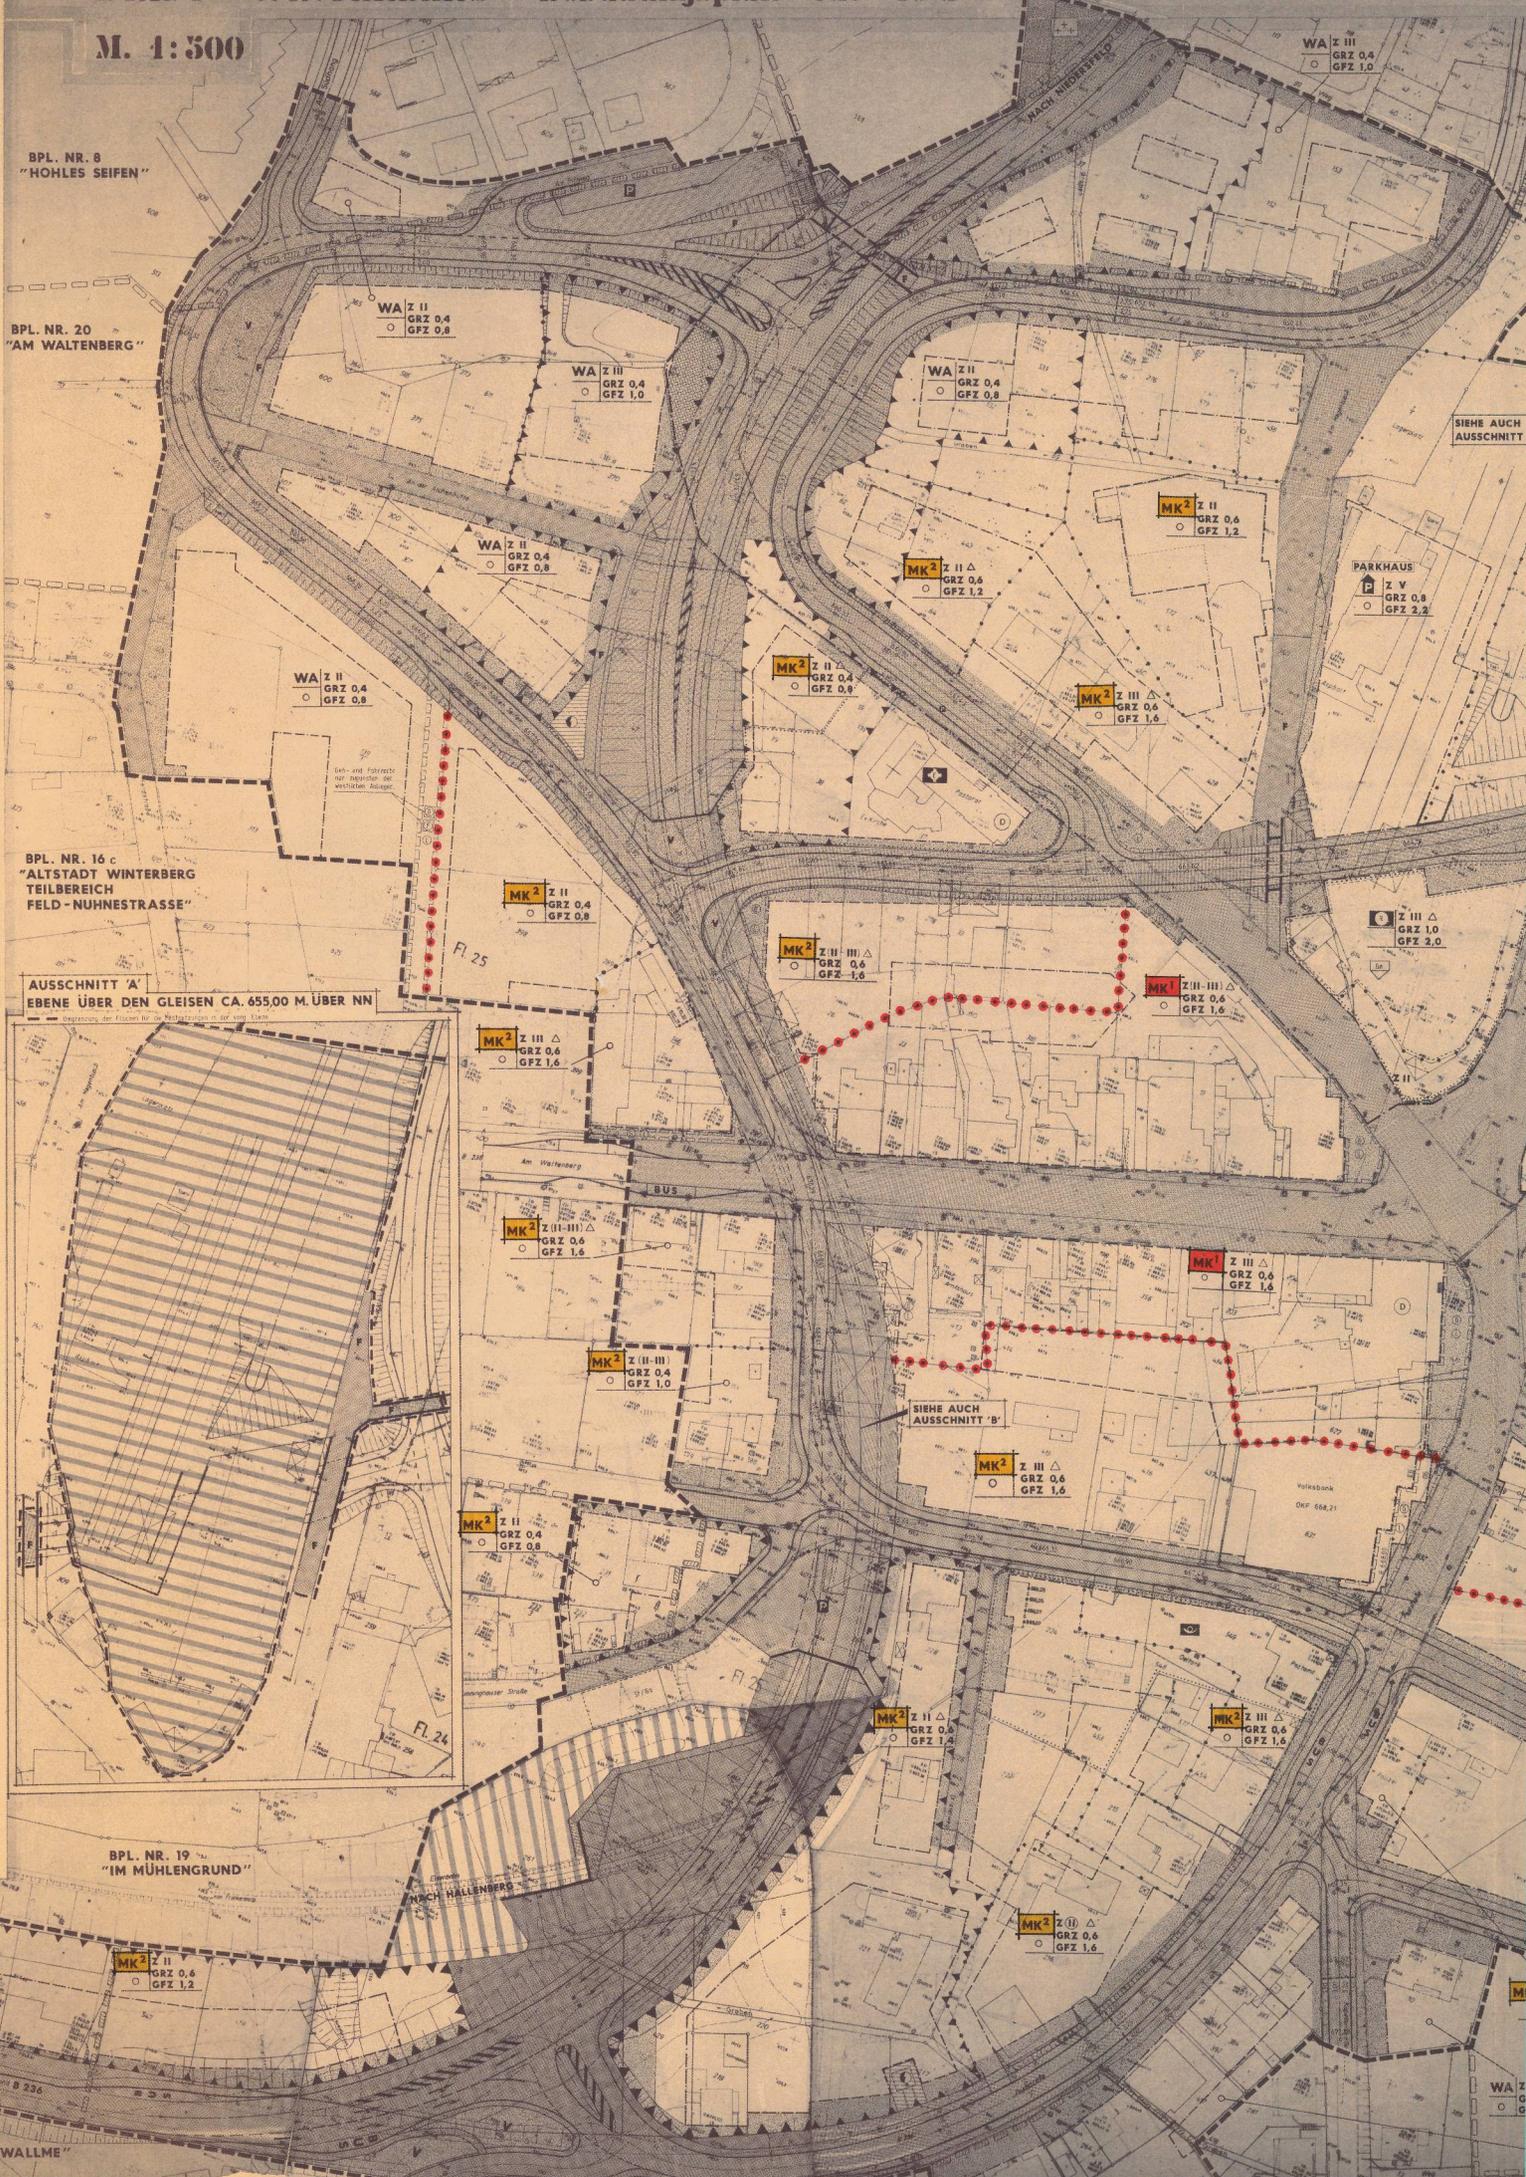

SIEHE AUCH AUSSCHNITT

PARKHAUS Z V GRZ 0,8 GFZ 2,2

Z III Δ GRZ 1,0 GFZ 2,0

SIEHE AUCH AUSSCHNITT 'B'

SIEHE ANSCHLUSSBLATT 'C'