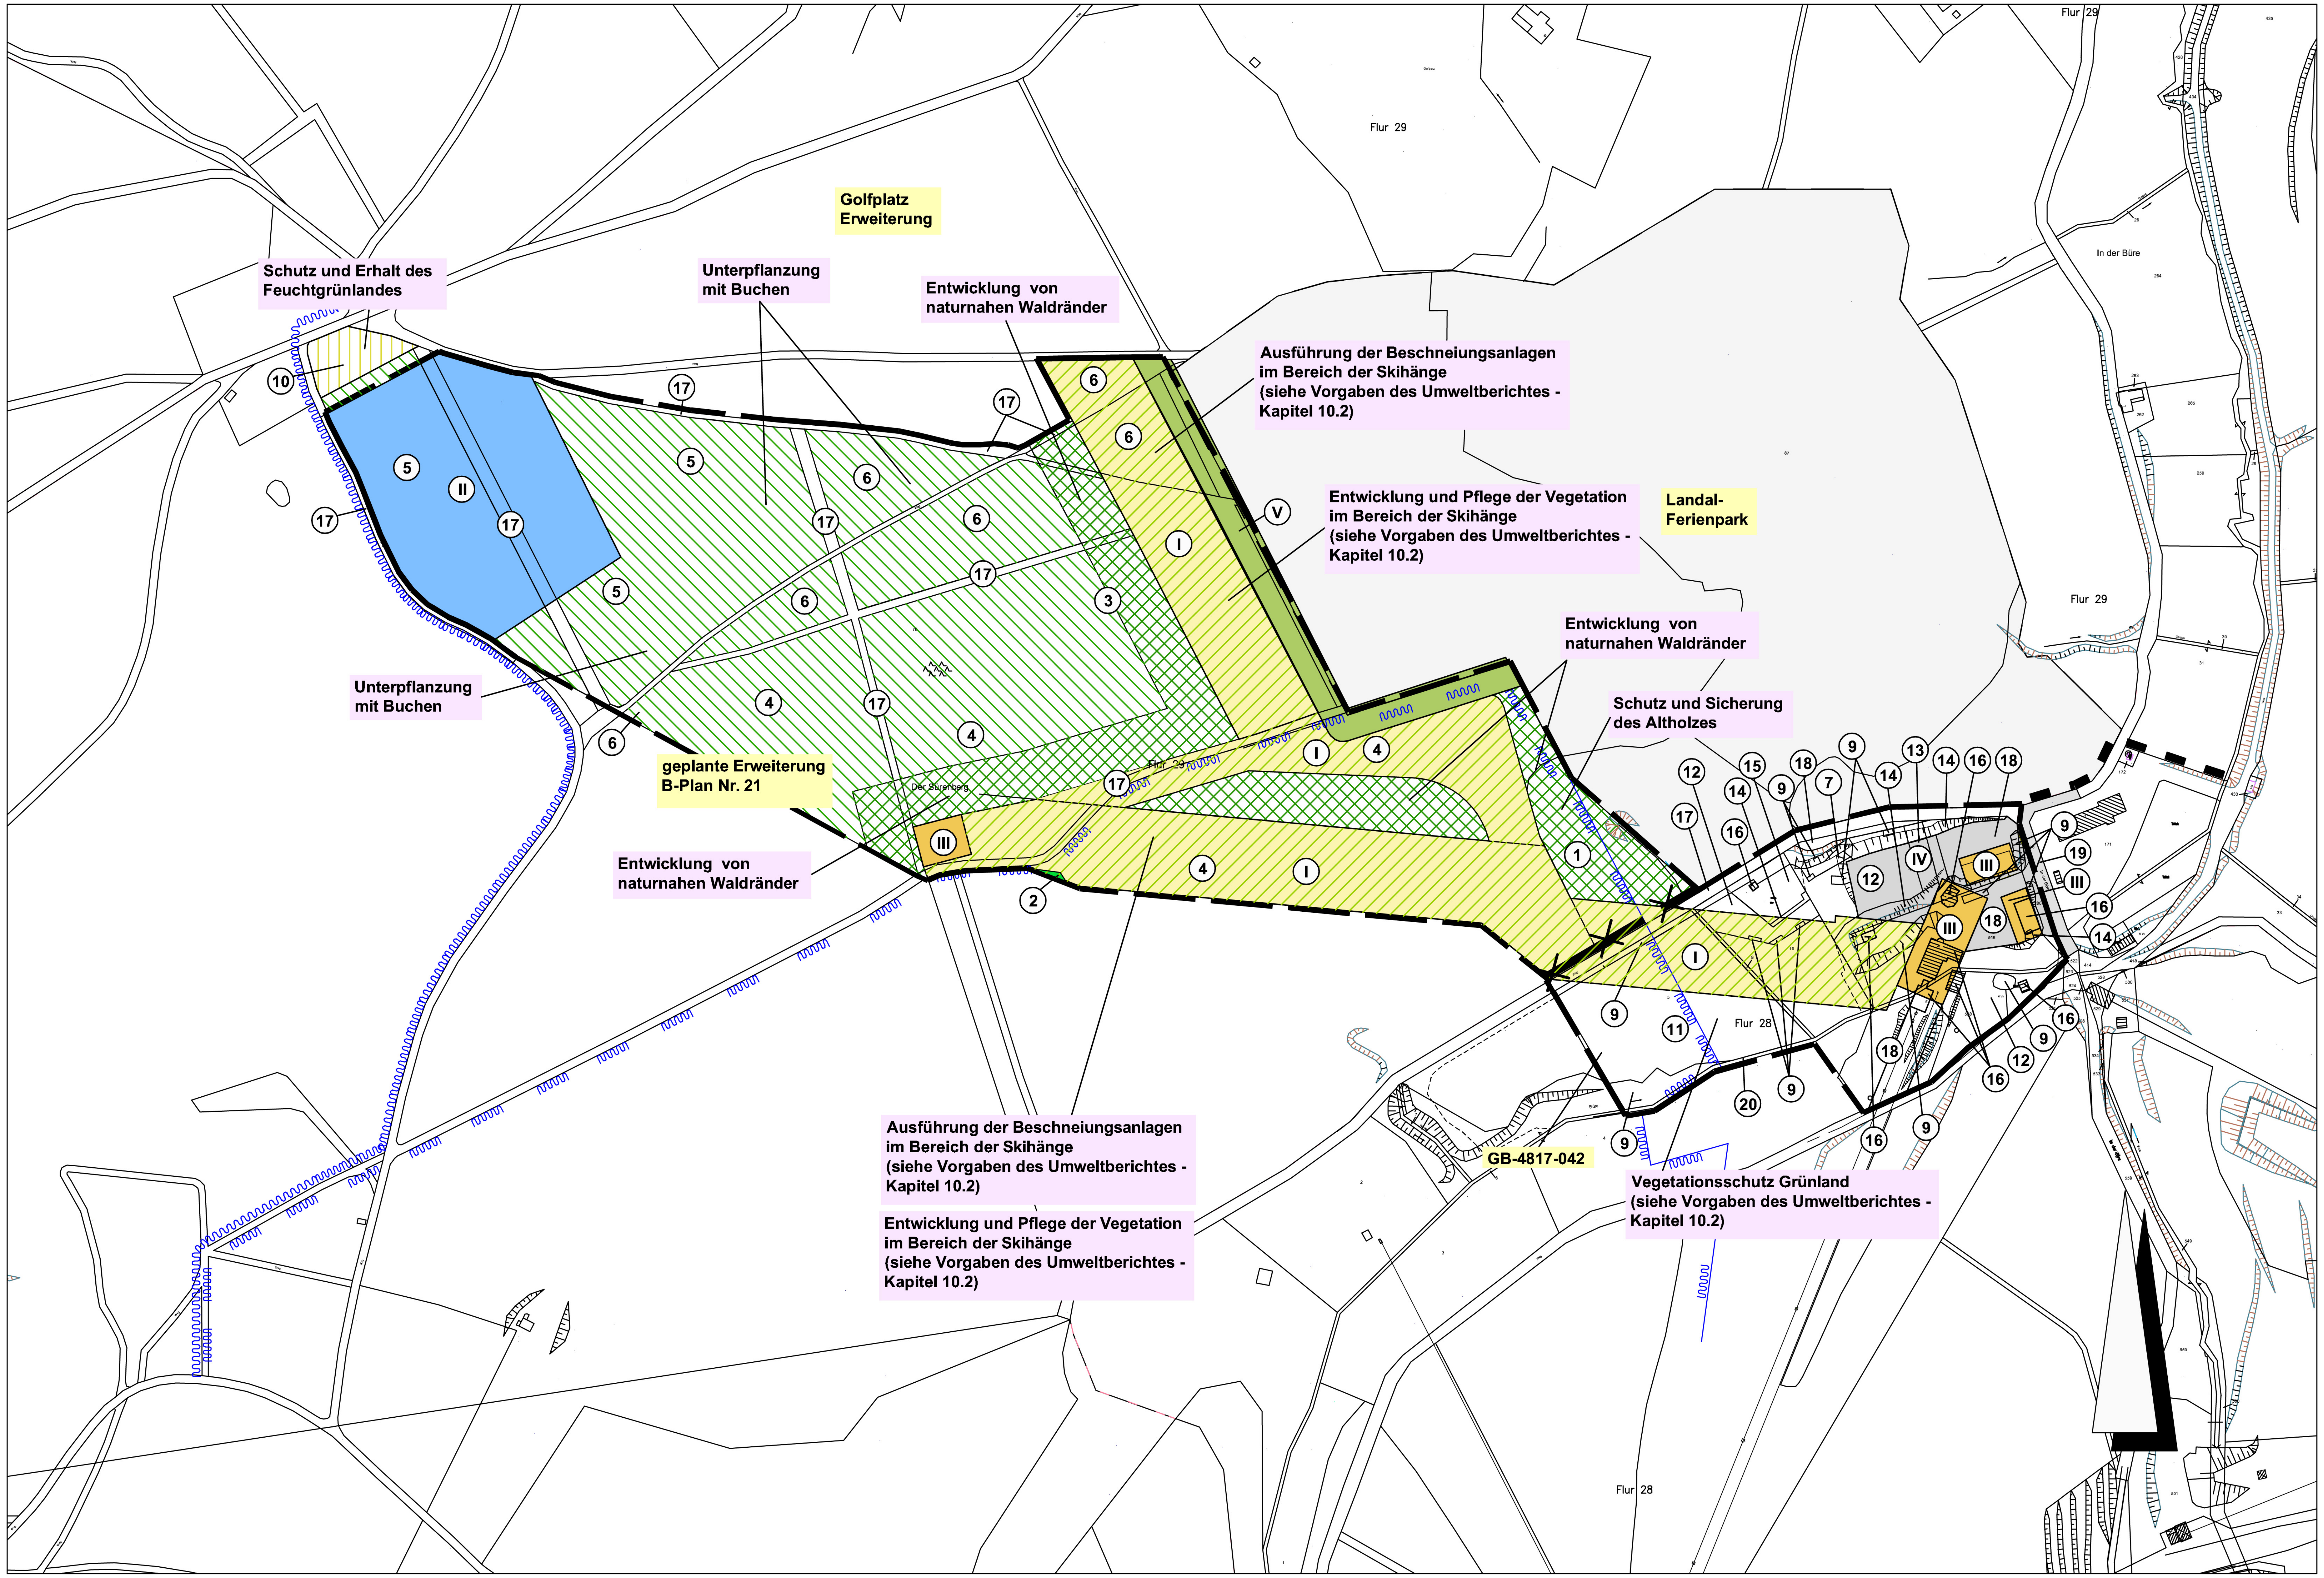


# Liftanlagen und Speicherteich

**Biotoptypen im Plangebiet**

1 - Buchenbestand, alt
2 - Buchenbestand, jung
3 - Mischbestand Buchen - Fichten
4 - Altholz Fichten
5 - Mischbestand Fichten
6 - Aufforstung Fichten
7 - Kahlschlag
8 - Einzelbaum, alte Buche (kommt im Plangebiet nicht vor)
9 - sonstige Gehölzbestände
10 - Feuchtgrünland
11 - Magergrünland
12 - Grünlandbrache
13 - Hochstaudenflur
14 - Ruderalfläche
15 - Rasen
16 - Gebäude
17 - Wege und Schneisen
18 - teilversiegelte Flächen
19 - Straße
20 - Bach

**Zusatzinformationen**

- alte B-Plan Grenze
- neue B-Plan Grenze
- Wasserschutzzone
- Wasserschutzzone, vermerkt
- § 62 Biotop, GB-4817-042

**Planung**

- I Lift / Liftrasse
- II geplante Teichanlage
- III bebauter Bereich / Gastronomie
- IV Verkehrs- / Parkplatzfläche
- V Erdwall mit Gehölzen

| | |
|---|---|
| Projekt: | Umweltbericht<br>Liftanlagen und Speicherteich am Sürenberg |
| Auftraggeber: | Skilifte Poppenberg GmbH<br>Hellenstraße 26<br>59955 Winterberg |
| Karte 2:<br>Maßnahmenplan | Maßstab: 1 : 2.500<br>Datum: 16/05/2011<br>gez: us |


**Büro Ökolyse**
Dr. rer.nat. Wieland Vigano
Bismarckstraße 18
58089 Hagen
Tel: 02331/ 332869
E-Mail:wvigano@versanet.de


Kartengrundlage: (technische Planung)
GERLACH + SCHMIDT Ingenieurbüro für Bauwesen