Querschnitt

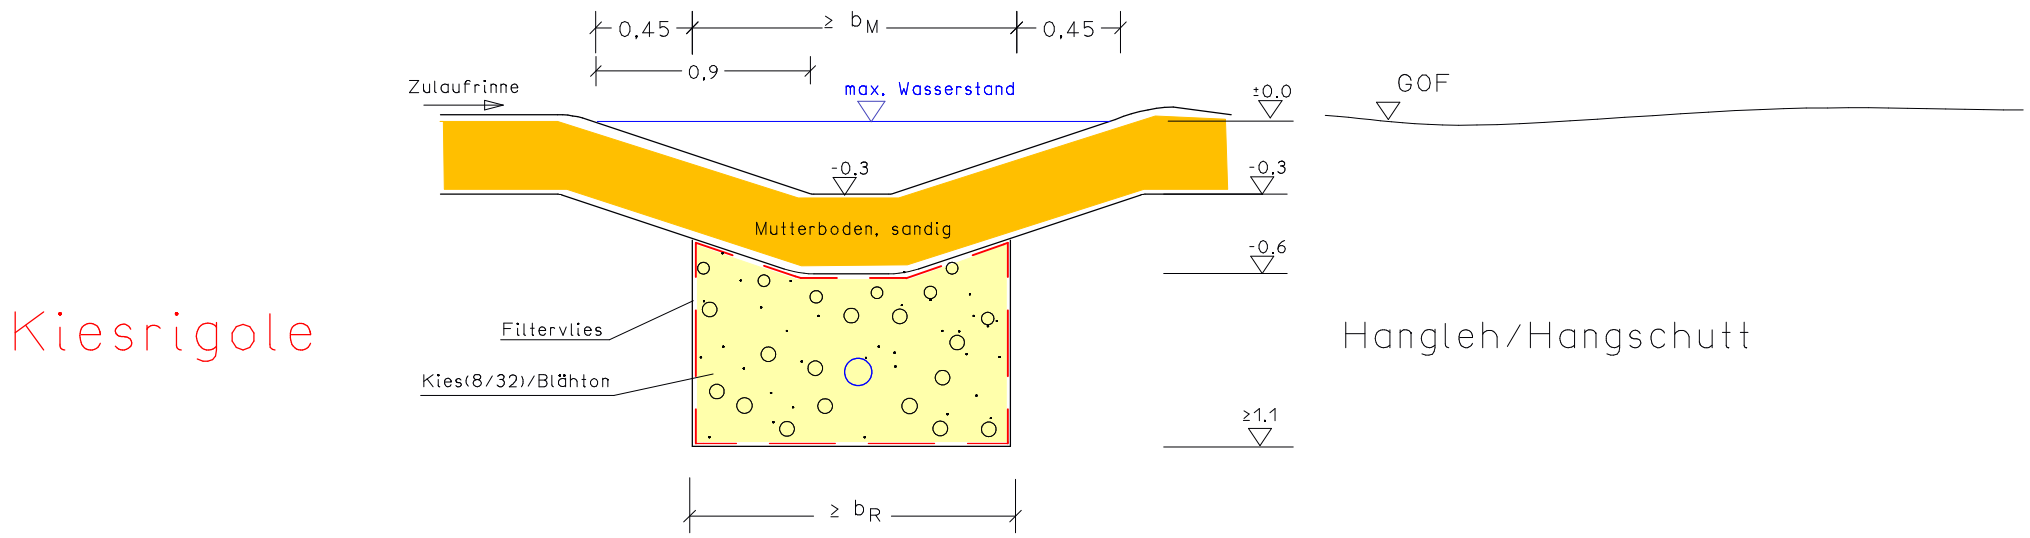

Längsschnitt

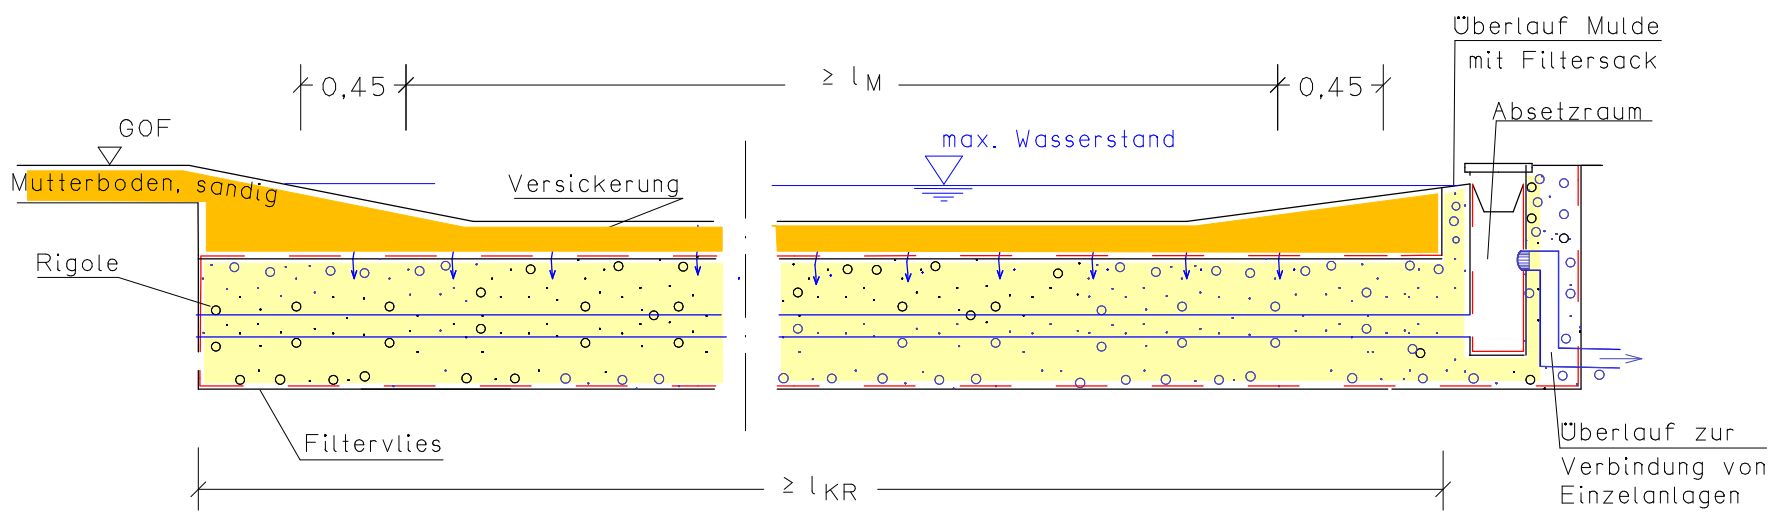

Ausbildung als Verbund-System

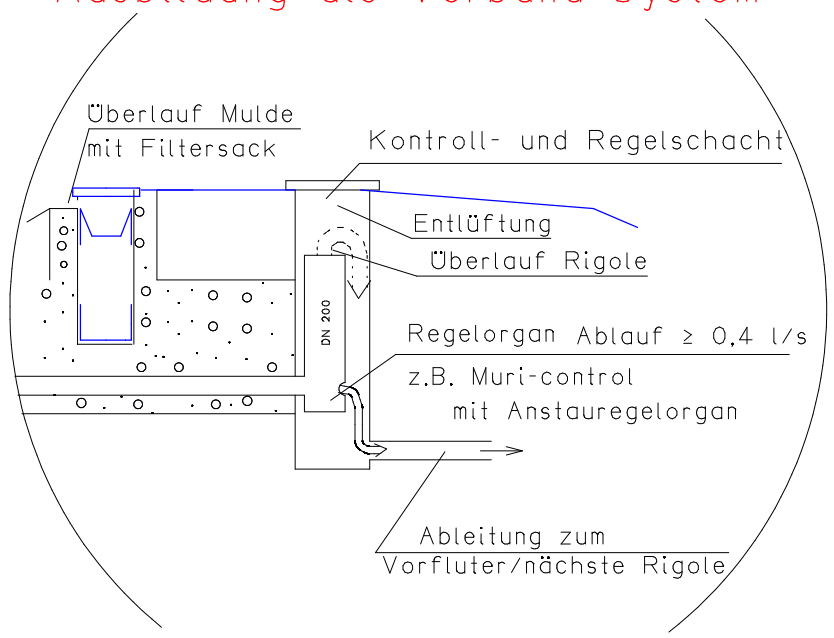

Abmessungen	Versiegelte Fläche:	A_red = 100 m²
	Muldenfläche:	$b_M \times l_M$ = 1,5 x 9,8 = 14,7 m²
	Fläche Kiesrigole:	$b_R \times l_{KR}$ = 1,5 x 10,1 m
Versickerung:	Vernetztes System mit Notentlastung	
Erdarbeiten:	Sickerflächen nicht verdichten, Verschlammung unbedingt vermeiden	
Hinweise:	Weitere Angaben siehe Abschnitt 5 Gutachten 07 130 Angaben in der Örtlichkeit verantwortlich überprüfen	

BGI
www. Baugrundingenieure .de
Dr.-Ing. Jochen Schäfer
Dipl.-Ing. F.J.Giljohann
www.bgi-ar.de e-mail: info@bgi-do.de
59821 Arnsberg Tel: 02931/2 1515
44287 Dortmund Tel: 0231/4497-0

Versickerungsbeurteilung
Wohngebiet "An der Ebenau"
in Winterberg Züschen
Mulden - Kiesrigolen - System

Stadt Winterberg

Anlage-Nr.:	5.1
Auftrags-Nr.:	07 130
Datum:	24.10.2007
M.d.H: / M.d.L:	1:-- / --
Gez.: PJ	Gepr.: Sch