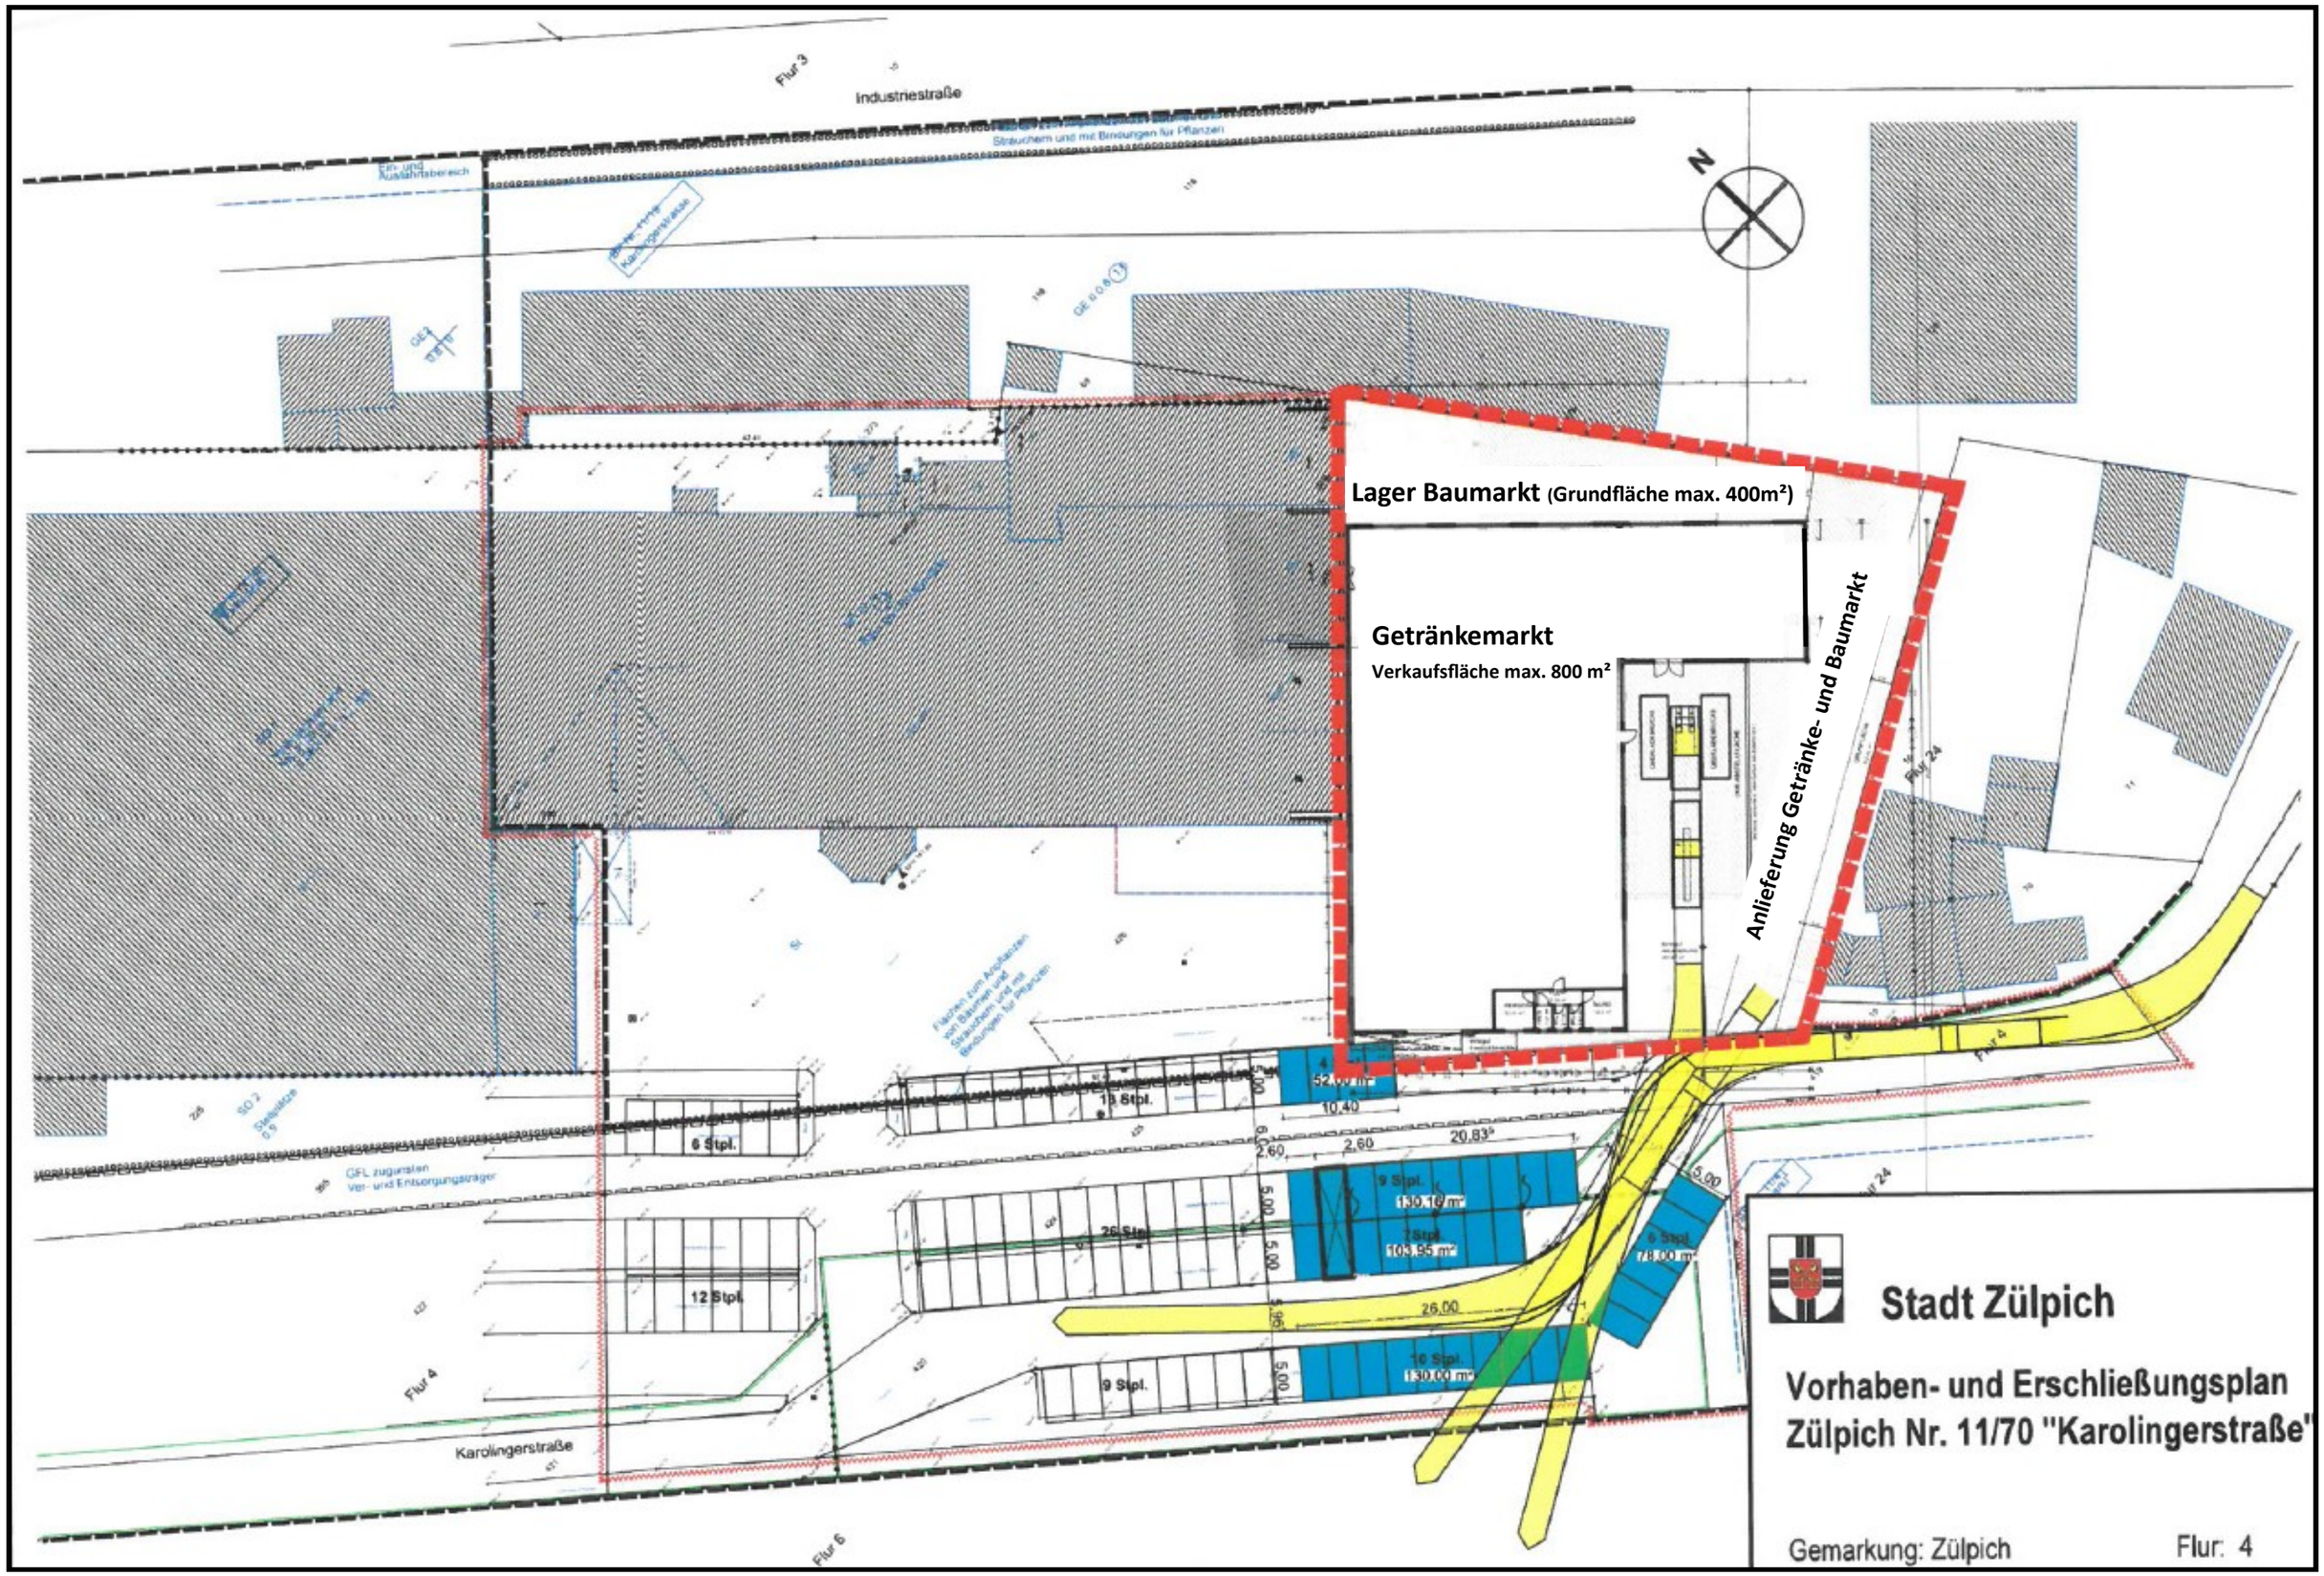

Stadt Zülpich

Vorhaben- und Erschließungsplan Zülpich Nr. 11/70 "Karolingerstraße"

Gemarkung: Zülpich Flur: 4