


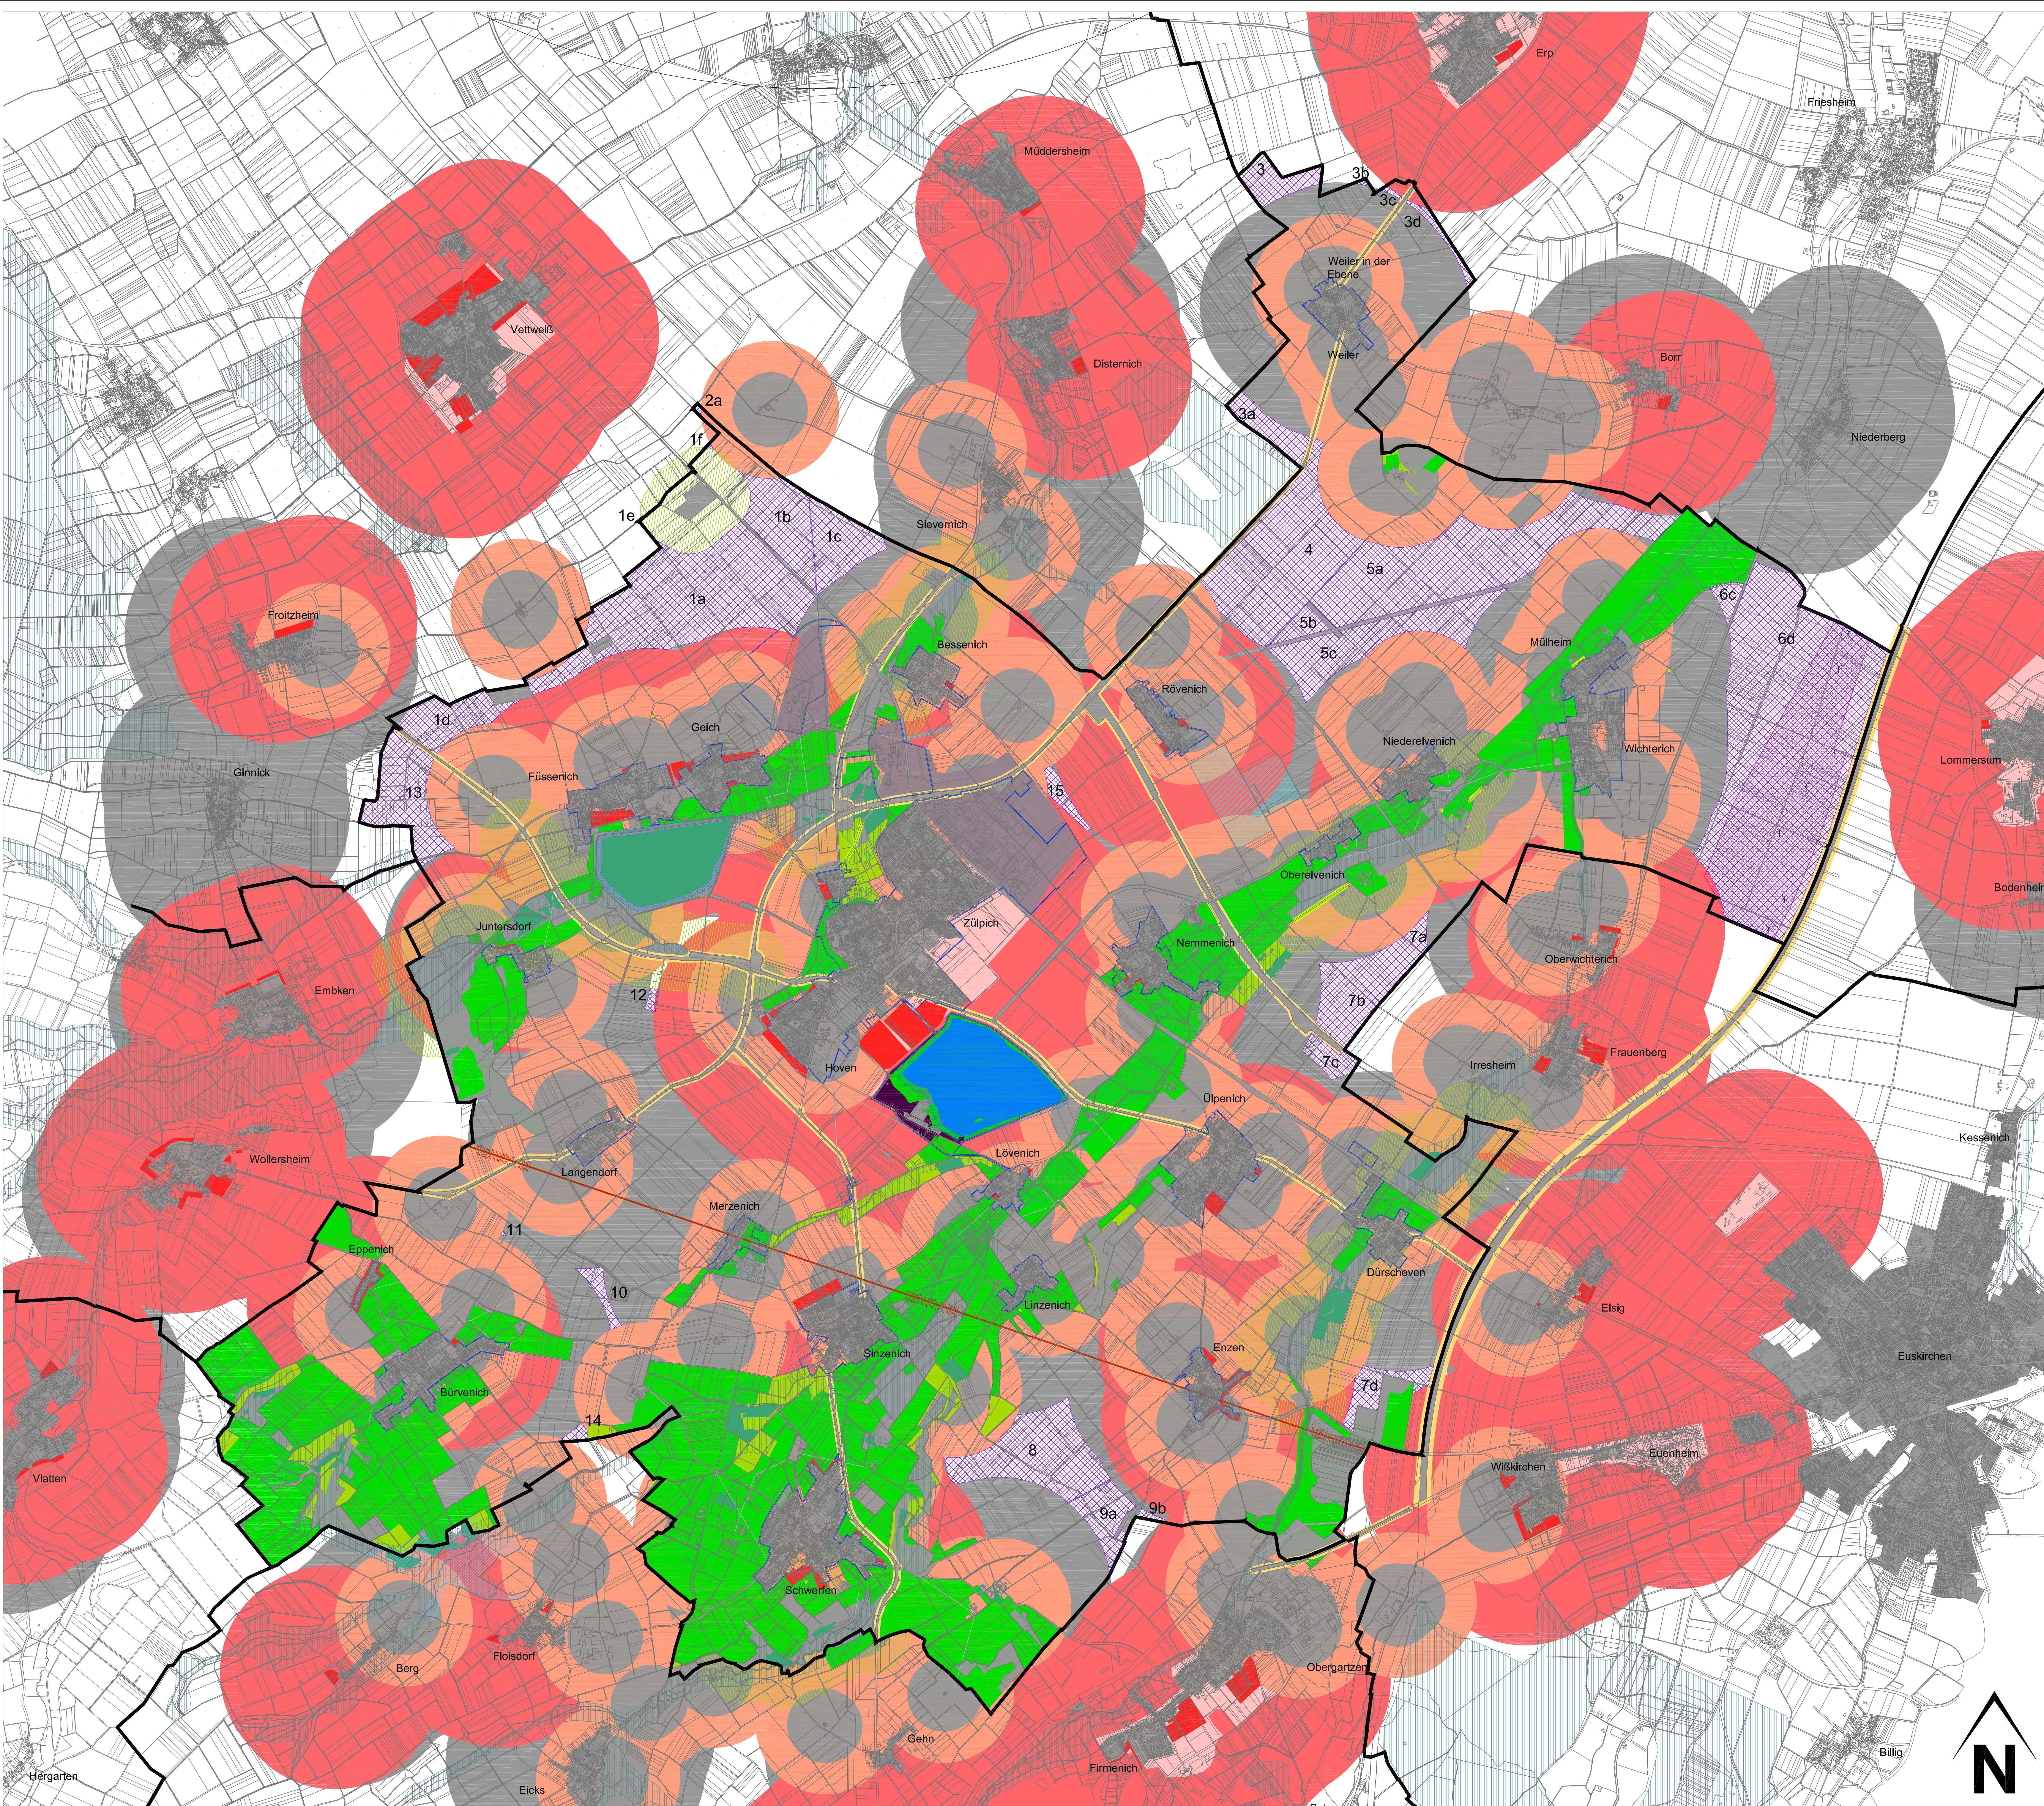

Legende

weiche Tabuzonen

- FNP-Entwicklungsflächen
- Allgemeine Siedlungsbereiche (ASB)
- Gewerbe- und Industriebereiche (GIB)
- Weiche Vorsorgeabstände zu Gebieten mit geringerem Schutzanspruch (600 m)
- Weiche Vorsorgeabstände zu FNP-Entwicklungsflächen (925 m)
- Naturschutzgebiete
- FFH - Gebiete
- Landschaftsschutzgebiete (besonderer Schutz)
- Naturdenkmale
- gesetzlich geschützte Biotopie
- Bereiche zum Schutz der Natur (BSN)
- Schutzabstände zu Gebieten zum Schutz windenergiesensibler Arten (300 m)
- Flächen für Freizeit und Erholung
- Gewässer
- Uferzonen von Gewässern
- bestehende und geplante Wasserschutzgebiete (Zone I und II)
- Anbauverbotszone zu Bundesautobahnen (40 m) und Bundesstraßen (20 m)

sonstige Darstellung

- Stadtgebiet
- harte Tabuzonen
- Gebiete nach §30 und/oder §34 BauGB
- bestehende Konzentrationszone (ca. 180,58 ha)
- bestehende Windenergieanlage
- 7 km-Radius Drehfunkfeuer Nörwinch
- militärische Bauhöhenbeschränkung (MRVA)
- Potentialflächen innerhalb d. Gemeindegebiets

Fläche 1a:	ca.	148,48 ha
Fläche 1b:	ca.	39,53 ha
Fläche 1c:	ca.	30,57 ha
Fläche 1d:	ca.	27,66 ha
Fläche 1e:	ca.	0,07 ha
Fläche 1f:	ca.	0,17 ha
Fläche 2a:	ca.	0,49 ha
Fläche 3:	ca.	17,27 ha
Fläche 3a:	ca.	16,28 ha
Fläche 3b:	ca.	0,45 ha
Fläche 3c:	ca.	0,67 ha
Fläche 3d:	ca.	4,62 ha
Fläche 4:	ca.	110,05 ha
Fläche 5a:	ca.	139,35 ha
Fläche 5b:	ca.	7,37 ha
Fläche 5c:	ca.	55,30 ha
Fläche 6a:	ca.	entfällt
Fläche 6b:	ca.	entfällt
Fläche 6c:	ca.	5,63 ha
Fläche 6d:	ca.	325,74 ha
Fläche 7a:	ca.	4,00 ha
Fläche 7b:	ca.	45,48 ha
Fläche 7c:	ca.	9,73 ha
Fläche 7d:	ca.	14,99 ha
Fläche 7e:	ca.	entfällt
Fläche 7f:	ca.	entfällt
Fläche 8:	ca.	65,36 ha
Fläche 9a:	ca.	20,51 ha
Fläche 9b:	ca.	1,77 ha
Fläche 10:	ca.	5,88 ha
Fläche 11:	ca.	0,10 ha
Fläche 12:	ca.	1,63 ha
Fläche 12b:	ca.	entfällt
Fläche 13:	ca.	45,05 ha
Fläche 14:	ca.	2,10 ha
Fläche 15:	ca.	6,29 ha
gesamt:	ca.	1.152,09 ha

Index: 11	Änderungen: P-Flächen, Kriterien, Drehfunkfeuer	Datum: 14.02.2023	Gez.: SN/HS
Index: 10	Änderungen: Satzung Vmrich	Datum: 07.11.2022	Gez.: SN/HS
Index: 09	Änderungen: ASB und Abstand, P-Flächen	Datum: 18.10.2022	Gez.: SN/HS

VDH

VDH PROJEKTMANAGEMENT GMBH
Maastrichter Straße 8, 41812 Erkelenz
Telefon: 02431 - 97318 0, eMail: info@vdh.com

Bauherr:	Stadt Züllich	Prüfung / Freigabe: (durch den Bauherrn)
Projekt:	Windkraft Züllich	Datum:
Zeichnung:	Analyseplan, Karte 2 - weiche Untersuchungskriterien -	
Z-Nr.:	PM-E-19-047-APw-02b-11	Maßstab: 1 : 20.000
bearbeitet:	Mahmout	gezeichnet: SN / VC / DST
		geprüft:
		Datum: 02.03.2020